




49300

7620

44800

7620

49300

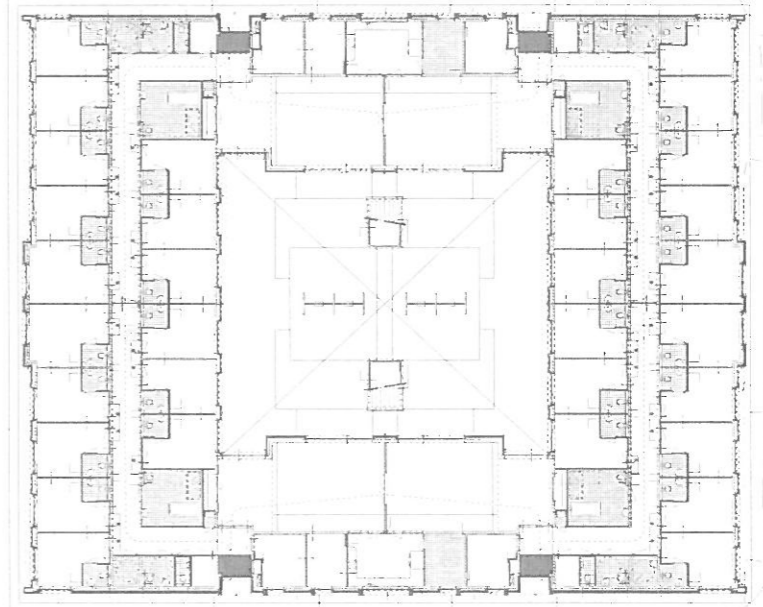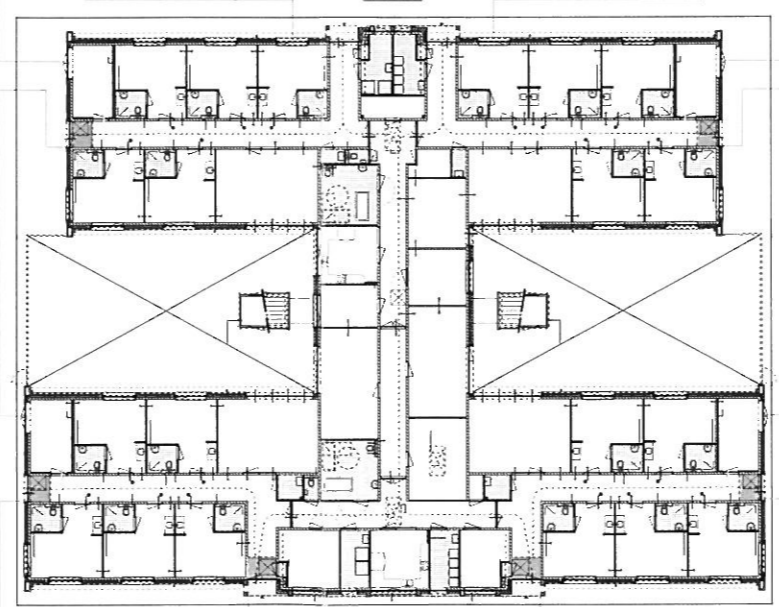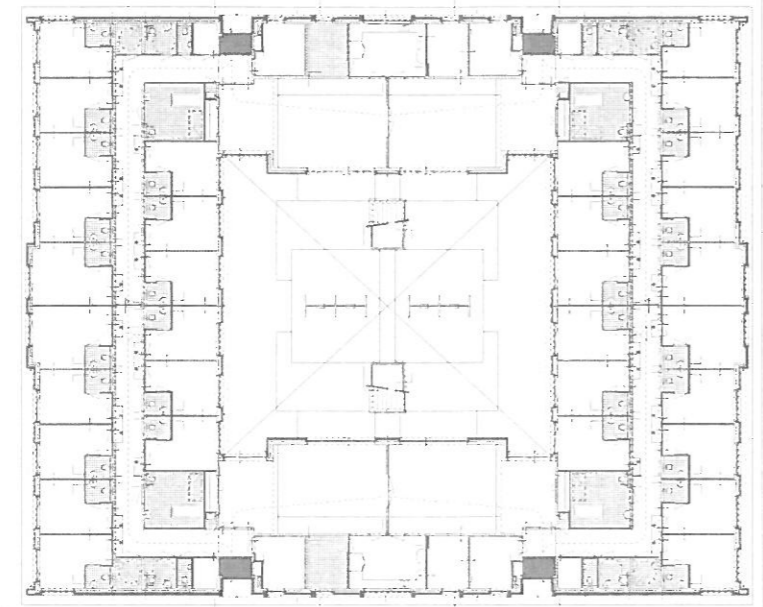

780

38810


49300

4770

50500

4770

49300

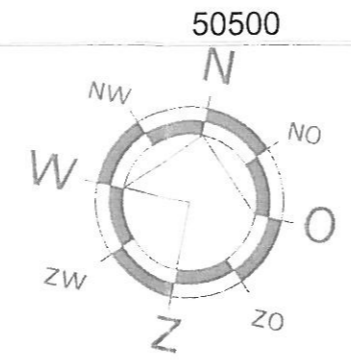

STERREBOS
 ONYXDIIJK 159
 4706 LL ROOSENDAAL


GEMEENTE ROOSENDAAL
 SECTIE M
 NUMMER 2295 (ged)



Postbus 375, 5460 AJ VEGHEL
 Telefoon 0413 - 36 56 00
 E-mail bas@basarchitectuur.nl
 www.basarchitectuur.nl

Onderwerp:	SITUATIEKENING 3C		
Bouwwerk:	Bouwaanvraagtekening		
Opdrachtgever:	S & L ZORG	Bladnr:	BA-07
Projectarchitect:	ir. P. Viekers	Werknr:	0512 G
Schaal:	1:250	Formaat:	A1
Gewapngd:	a	d	g
	b	e	h
	c	f	i

SITUATIE SCHAAL 1:1000

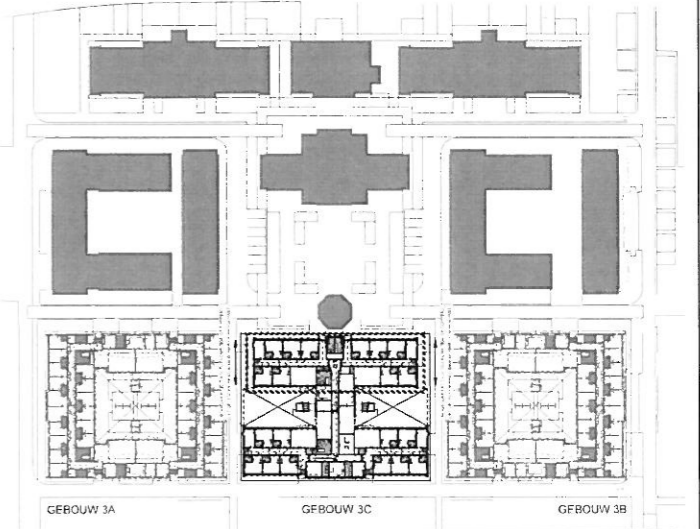

RENVOOI

ALGEMEEN

De afgeleverde tekening is bedoeld voor de uitvoering van het bouwwerk. Het is niet bedoeld voor andere doeleinden. De afgeleverde tekening is niet aansprakelijk voor schade van welke aard ook. 

ALGEMEEN

De afgeleverde tekening is bedoeld voor de uitvoering van het bouwwerk. Het is niet bedoeld voor andere doeleinden. De afgeleverde tekening is niet aansprakelijk voor schade van welke aard ook. 

BRANDVOORZIENINGEN

De afgeleverde tekening is bedoeld voor de uitvoering INSTALLATIES

De afgeleverde tekening is bedoeld voor de uitvoering van het bouwwerk. Het is niet bedoeld voor andere doeleinden. De afgeleverde tekening is niet aansprakelijk voor schade van welke aard ook. 






Onderwerp	PLATTEGROND BEGANE GROND 3C			
Bouwwerk	Vervangende nieuwbouw Sterrebois te Roosendaal	Bladnr. BA-08		
Opdrachtgever	S & L ZORG	Werknr. 0512 G		
Projectarchitect	dr. P. Wolkers	Getekend RB		
Schaal	1 100	Datum: 24-06-2011		
Gewijzigd	a	25-10-2011	d	g
	b		e	h
	c		f	i



Postbus 375, 5460 AJ VEGHEL
Telefoon 0413 - 36 56 00
Email: bas@basarchitectuur.nl
www.basarchitectuur.nl

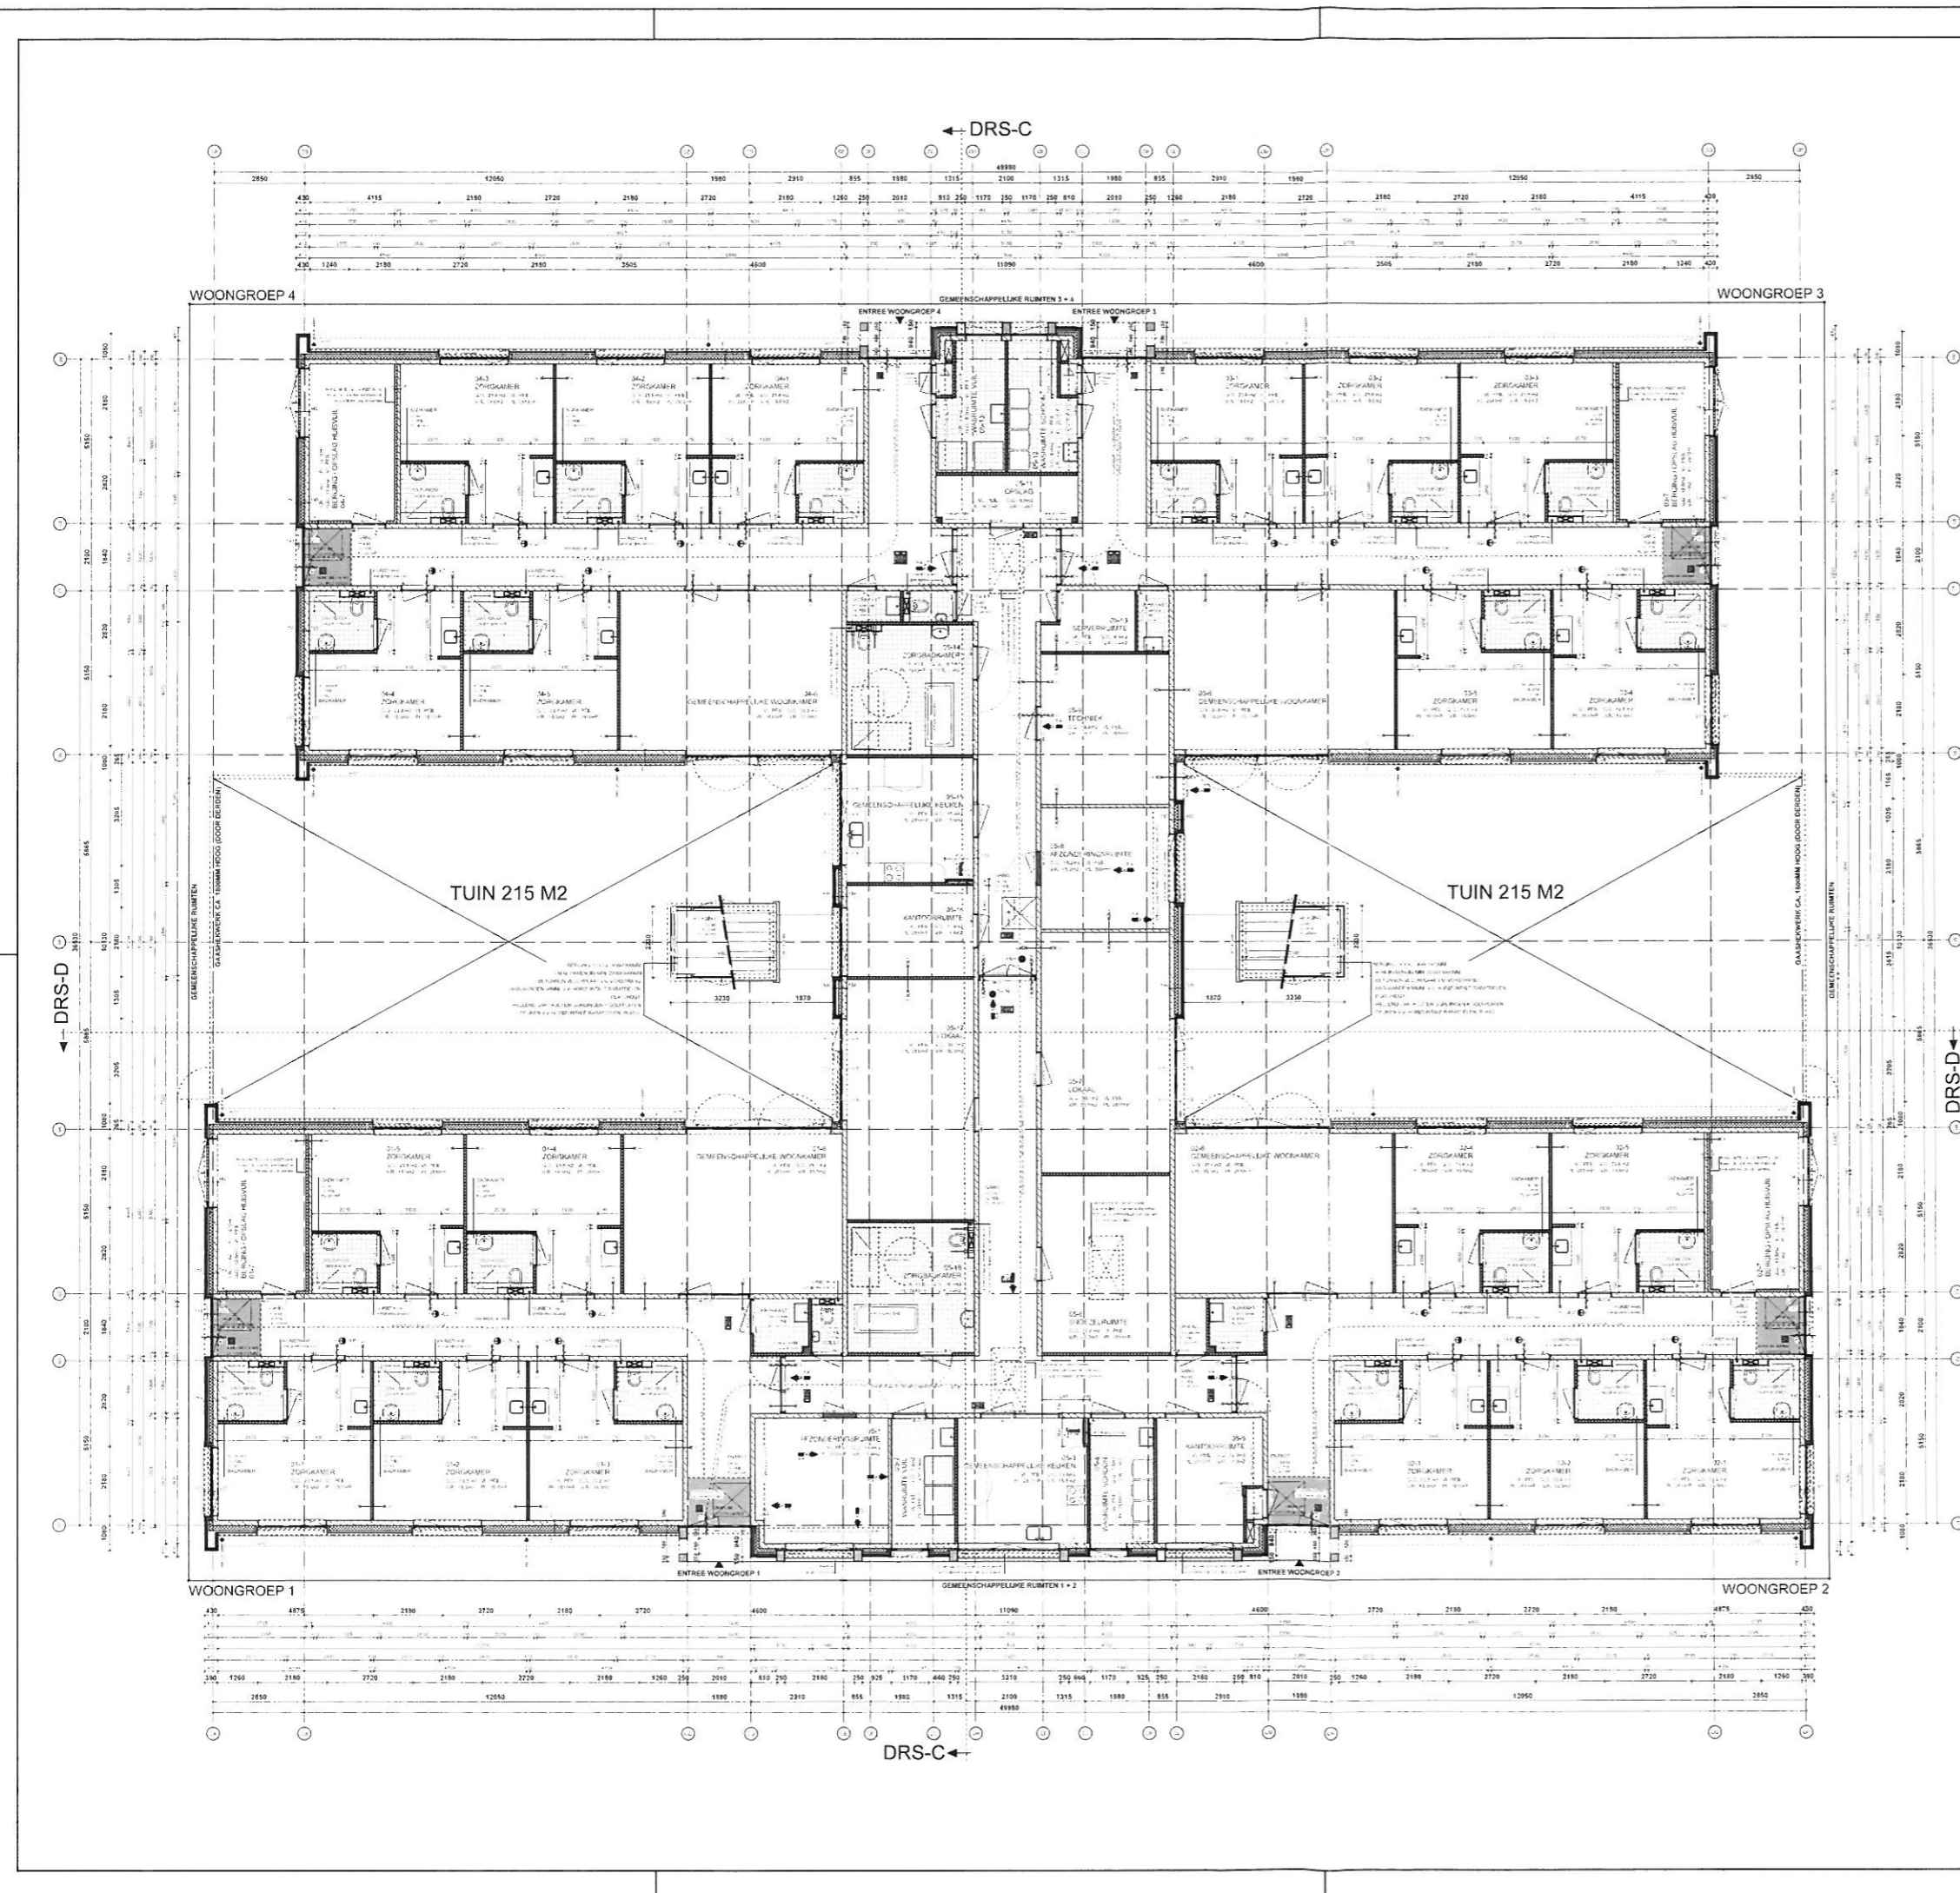

SITUATIE SCHAAL 1:1000

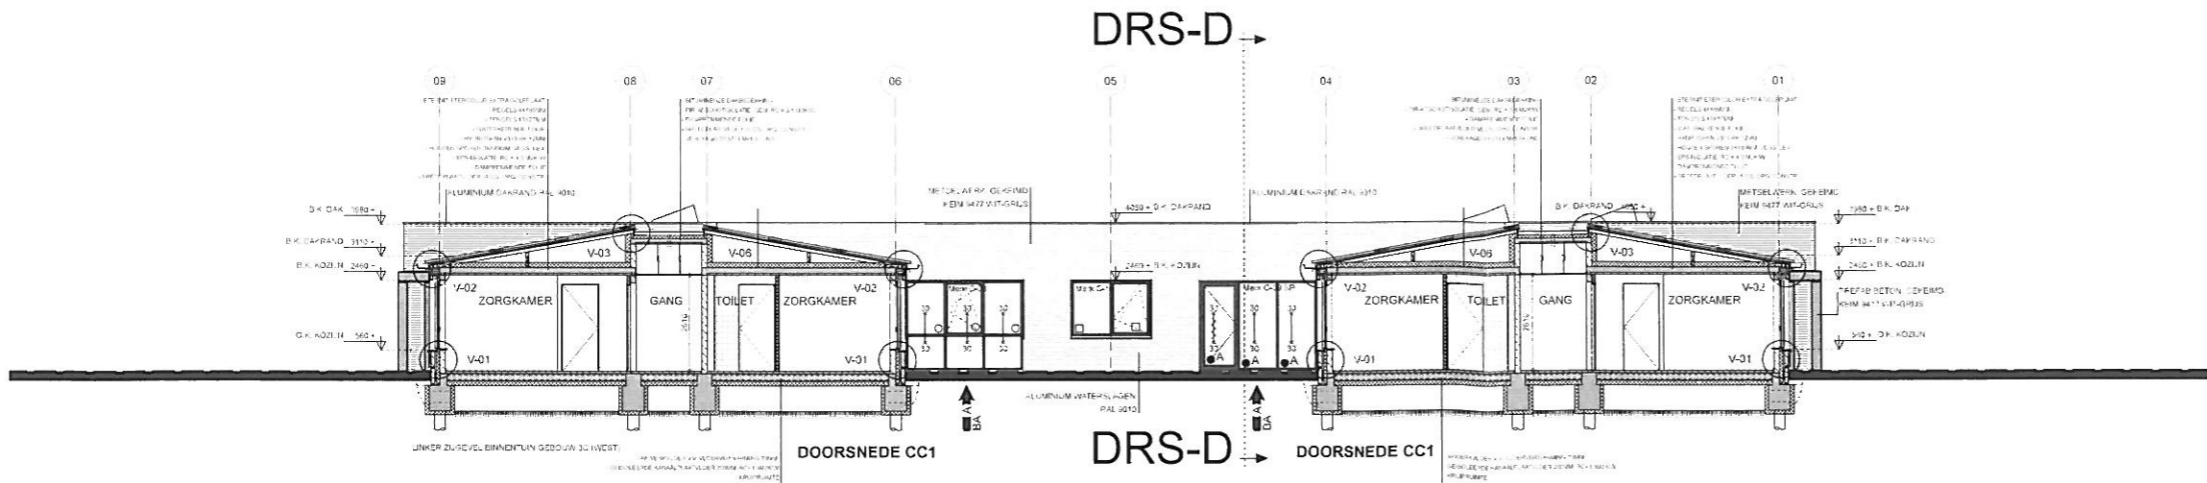
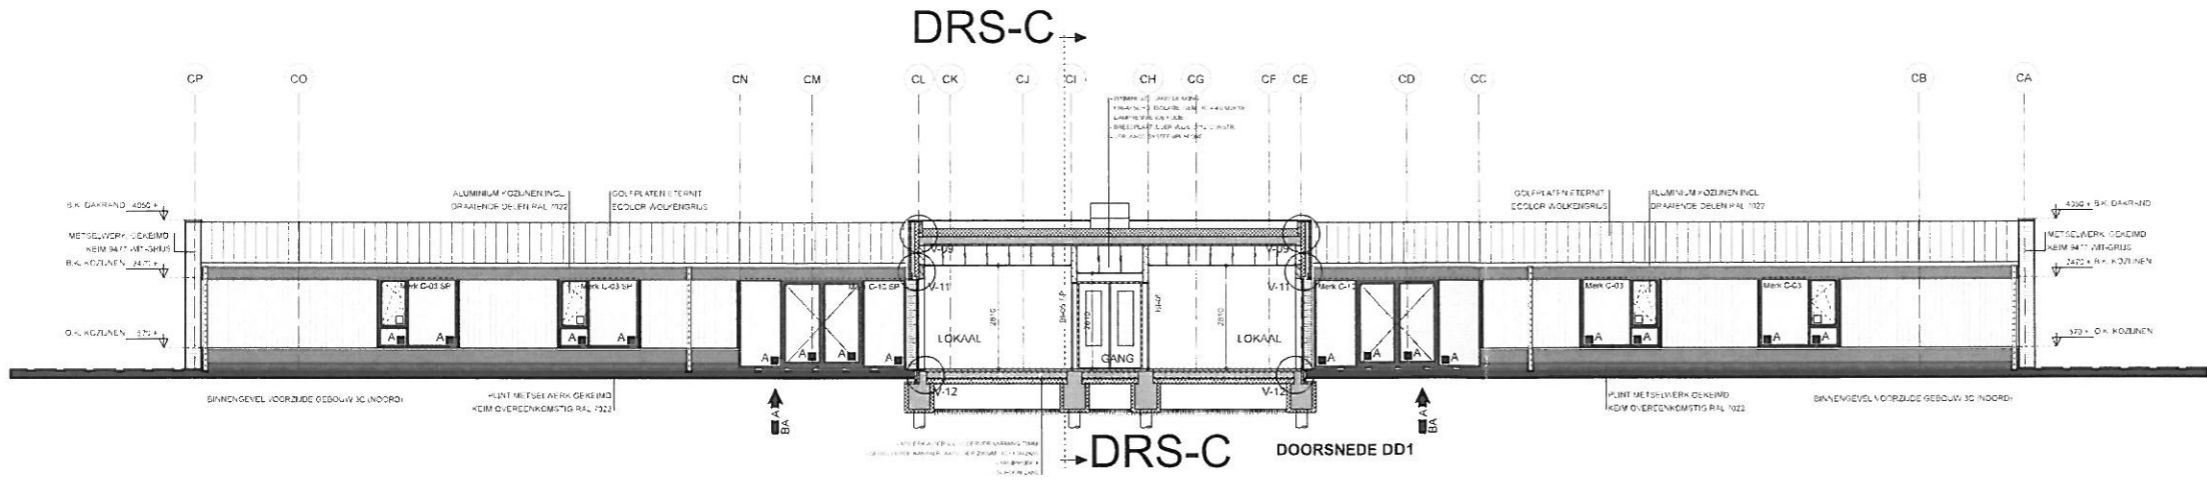
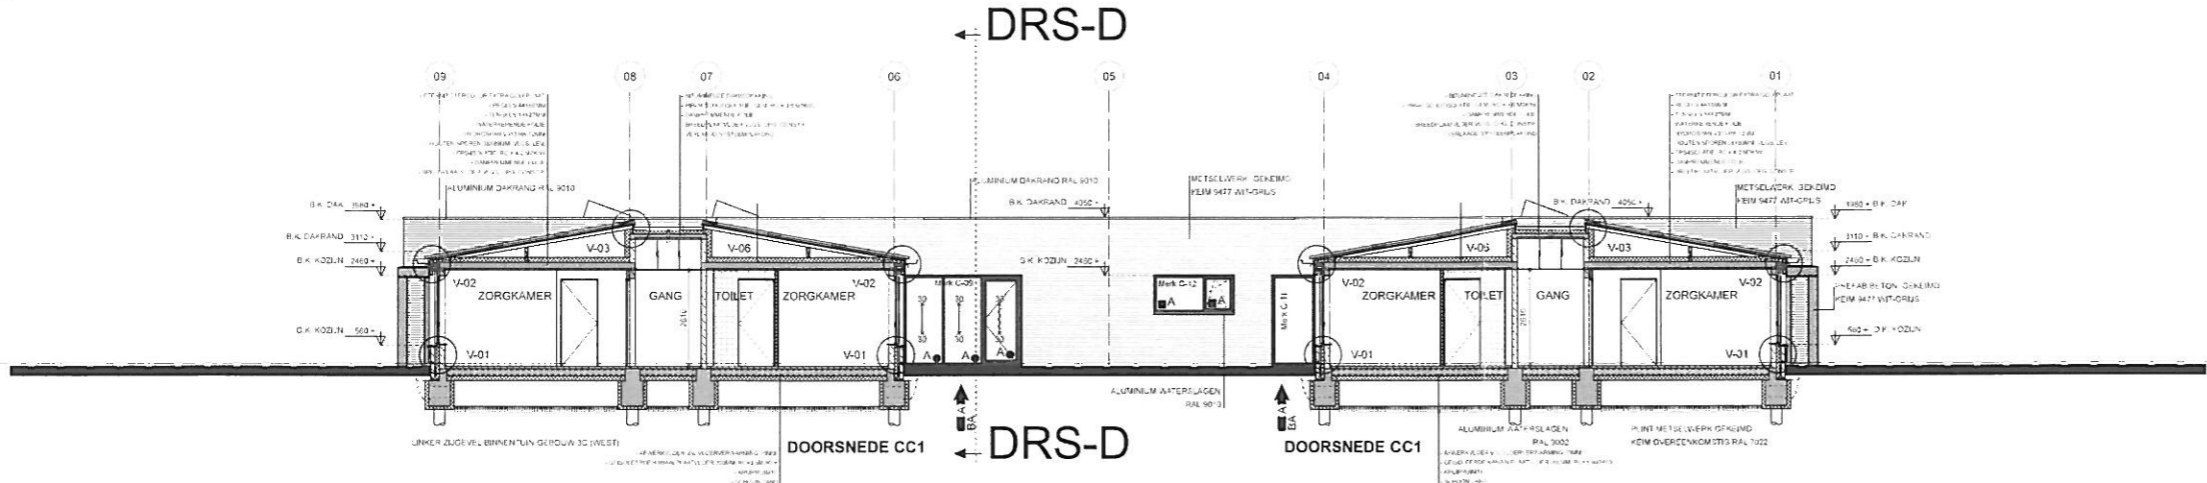
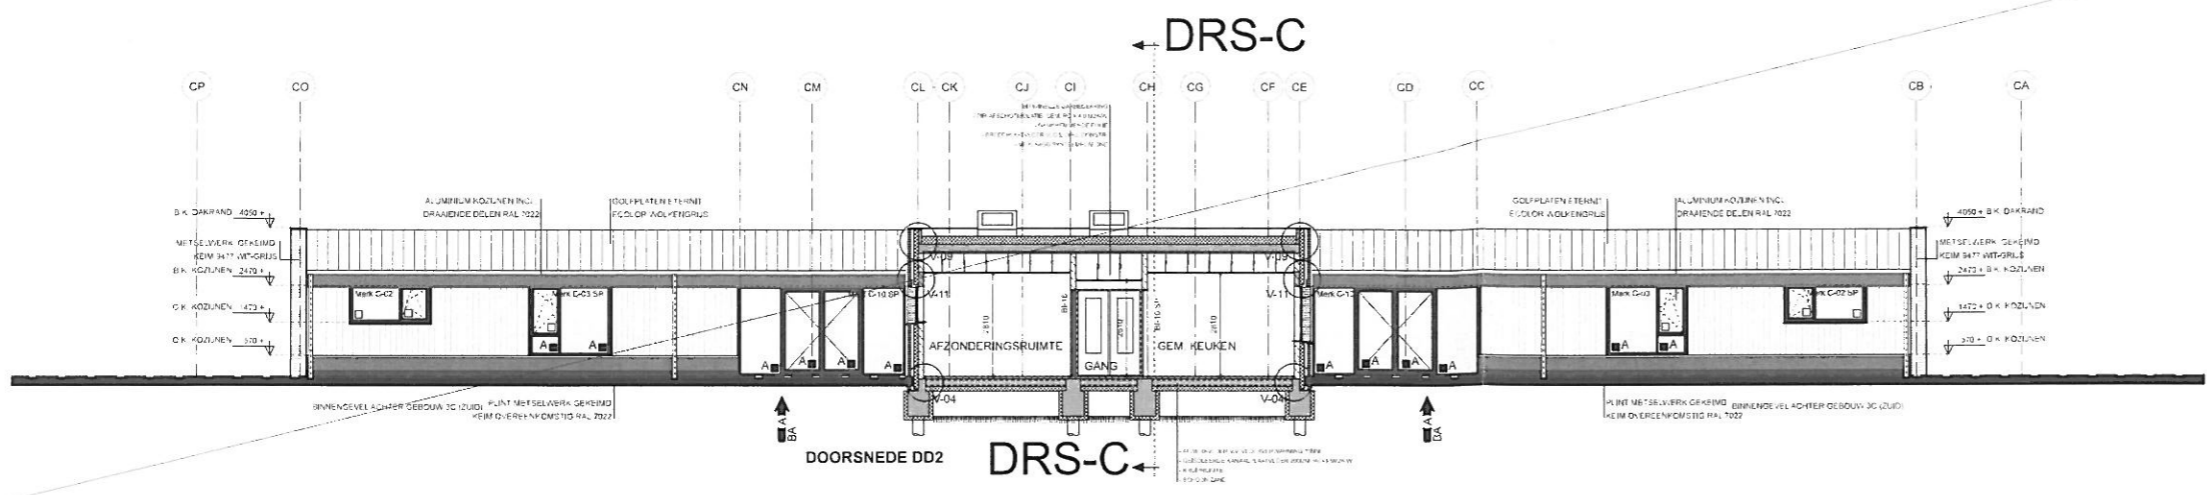
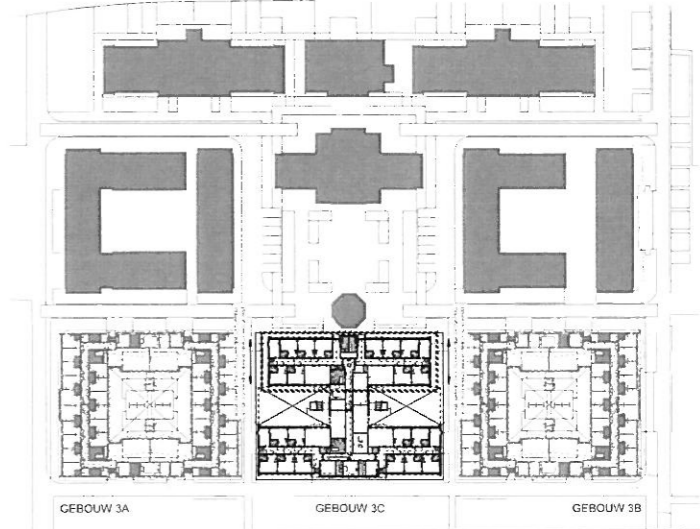


Onderwerp	GEVELAANZICHTEN & DOORSNEDEN 3C		
Bouwwerk	Bouwaanvraagtekening		
Oprachtgever	Vervangende nieuwbouw Sterrebos te Roosendaal	Blader	BA-11
Projectarchitect	S & L ZORG	Werknr	0512 G
Schaal	1:100	Formaat	A1
Gewijzigd	a 25-10-2011	d	e
	b	f	g
	c		
		Datum	24-08-2011

BAS

Postbus 375, 5460 AJ VEGHEL
 Telefoon 0413 - 36 56 00
 E-mail: bas@basarchitectuur.nl
 www.basarchitectuur.nl


SITUATIE SCHAAL 1:1000

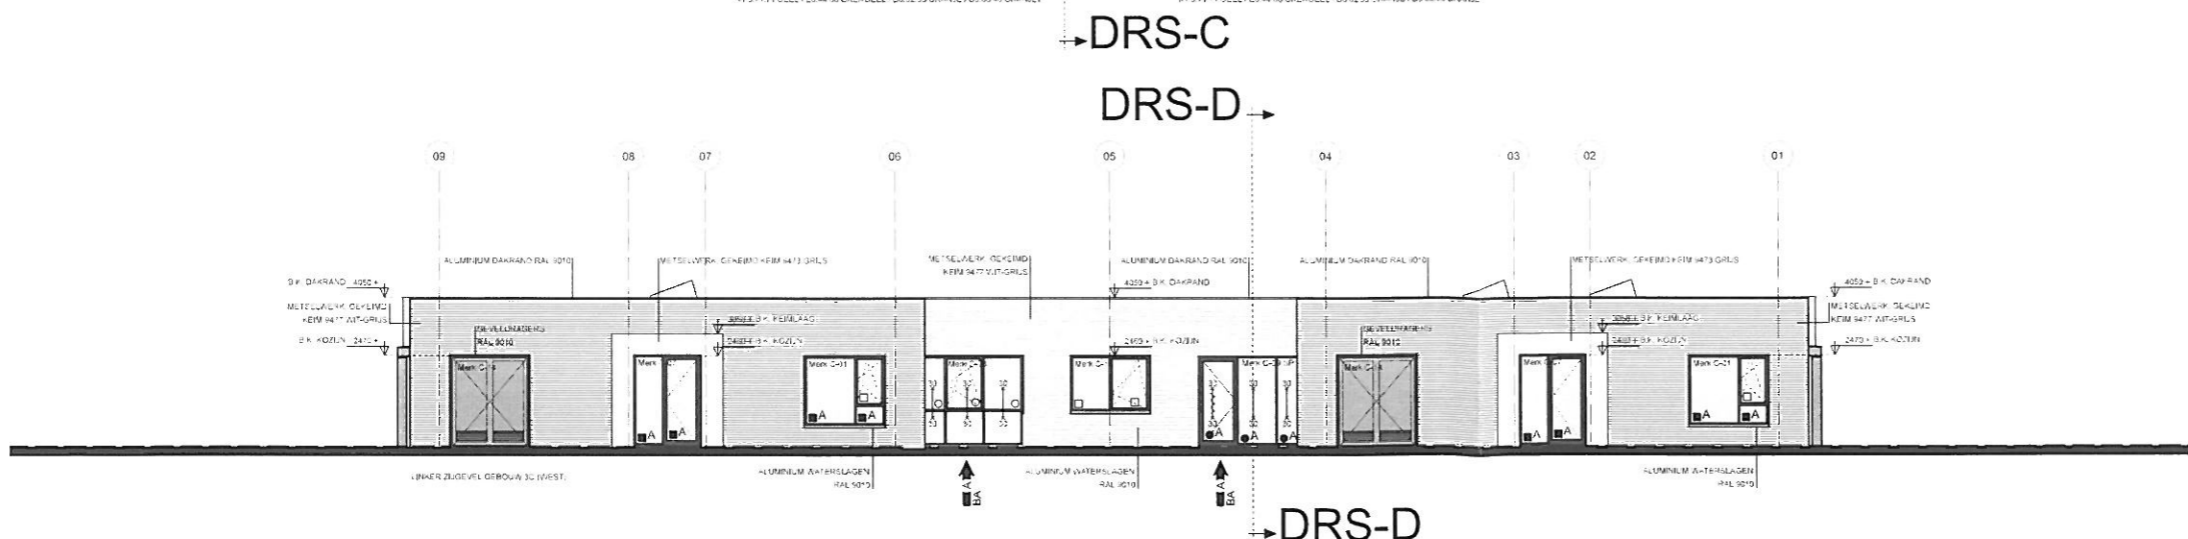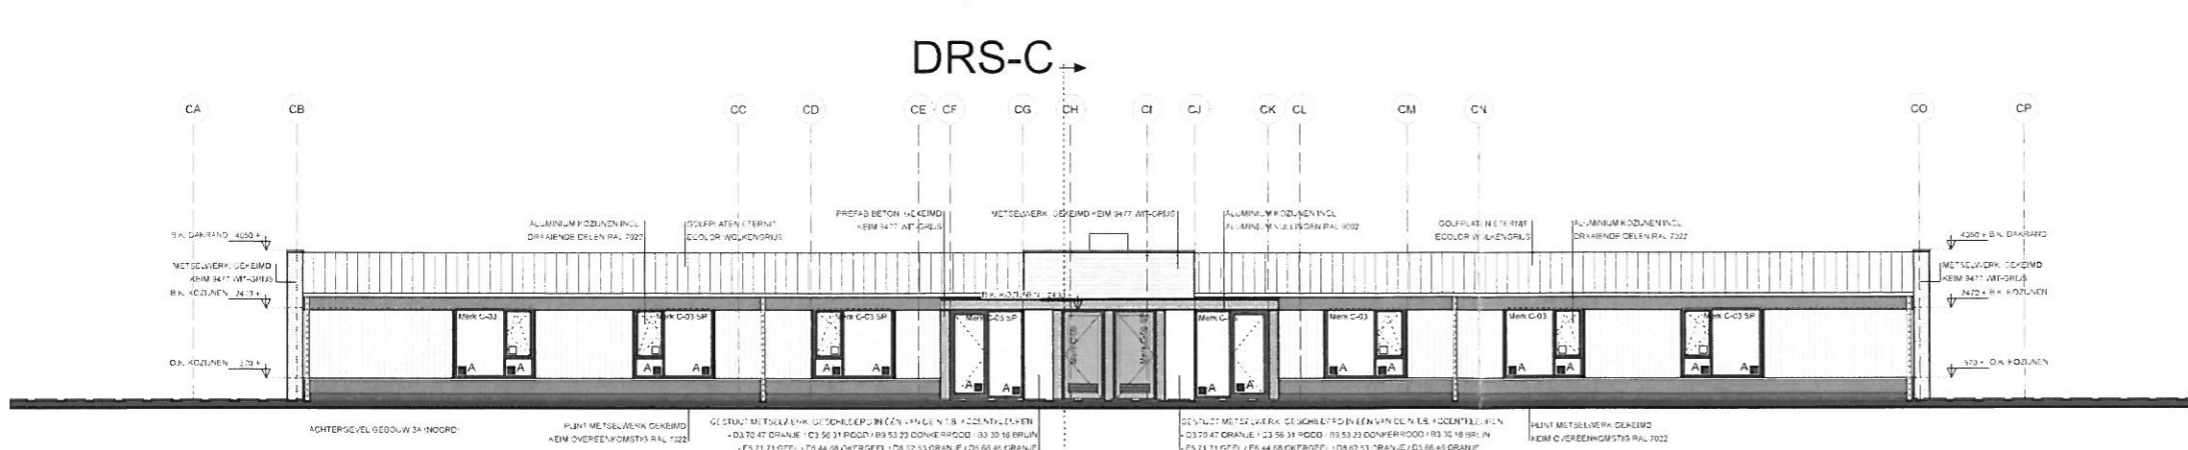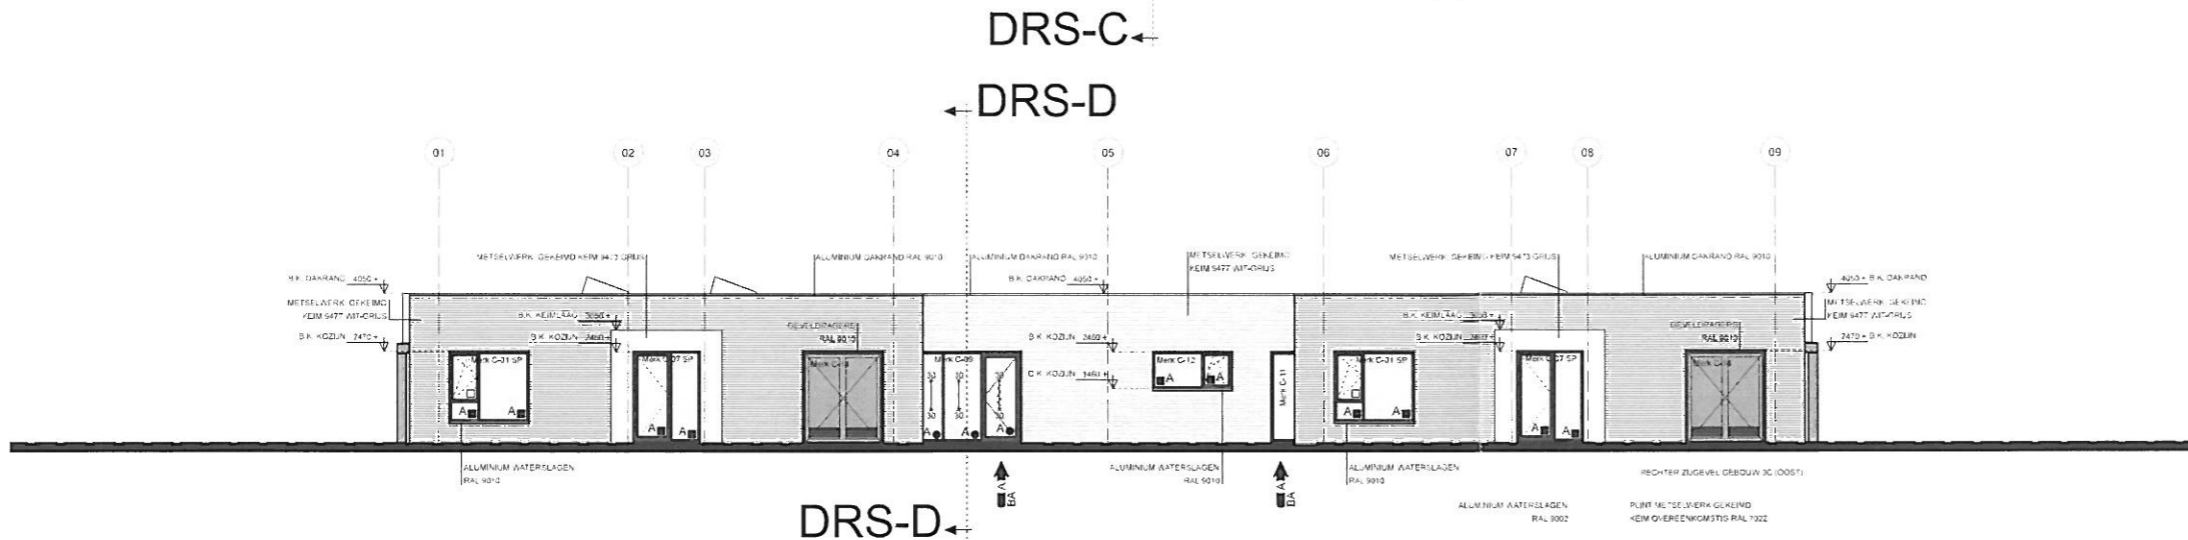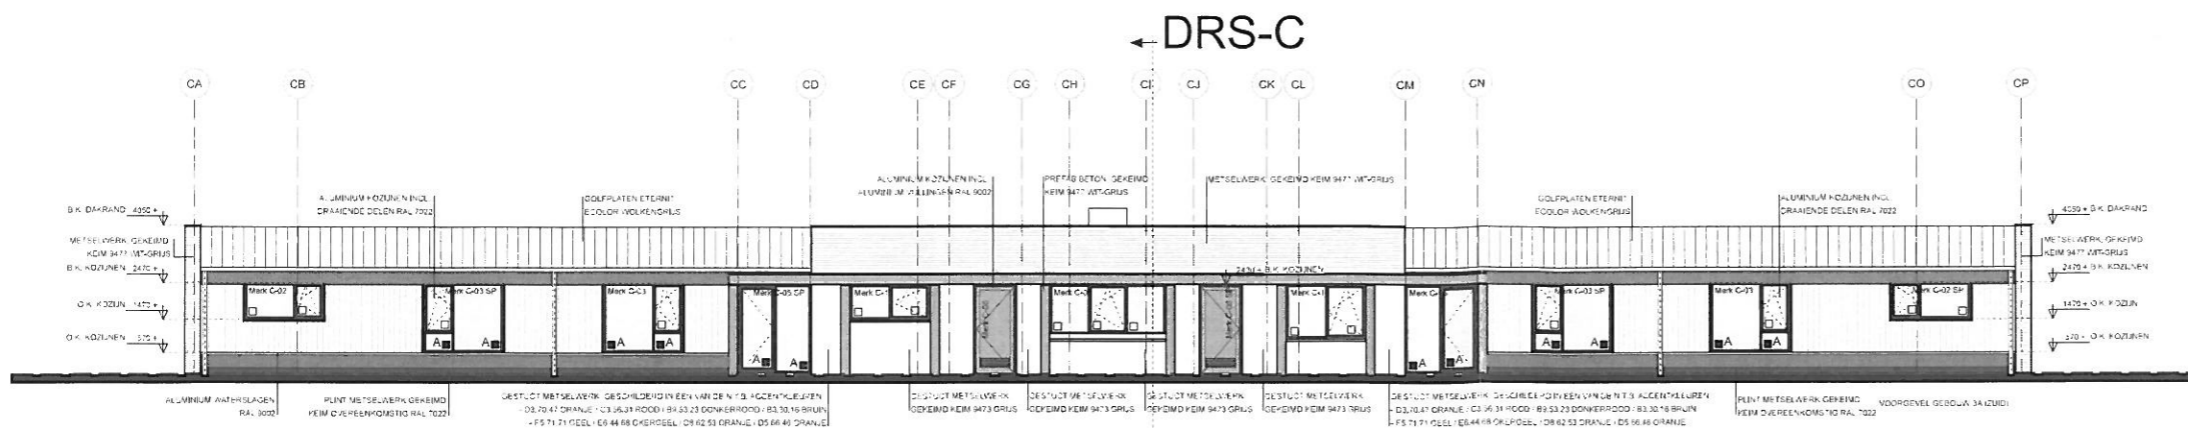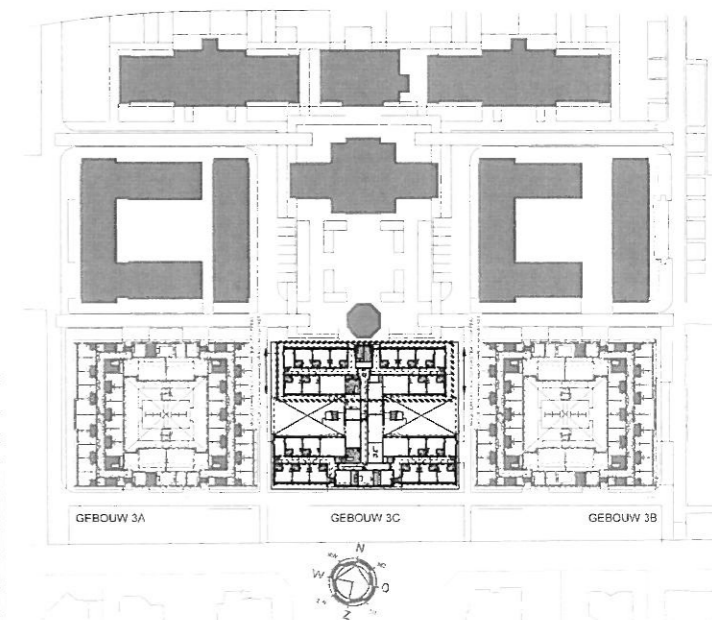


Onderwerp	GEVELAANZICHTEN 3C		
Bouwwerk	Vervangende nieuwbouw Sterrebos te Roosendaal		Bladvr. BA-10
Opdrachtgever	S & L ZORG Postbus 148 4700 AC Roosendaal		Werknr. 0512 G
Projectarchitect	ir. P. Welkers		Getekend RB
Schaal	1:100	Formaat A1	Datum: 24-08-2011
Gewijzigd	a 25-10-2011	d	g
	b	e	h
	c	f	i



Postbus 375, 5460 AJ VEGHEL
Telefoon 0413 - 36 56 00
Email bas@basarchitectuur.nl
www.basarchitectuur.nl

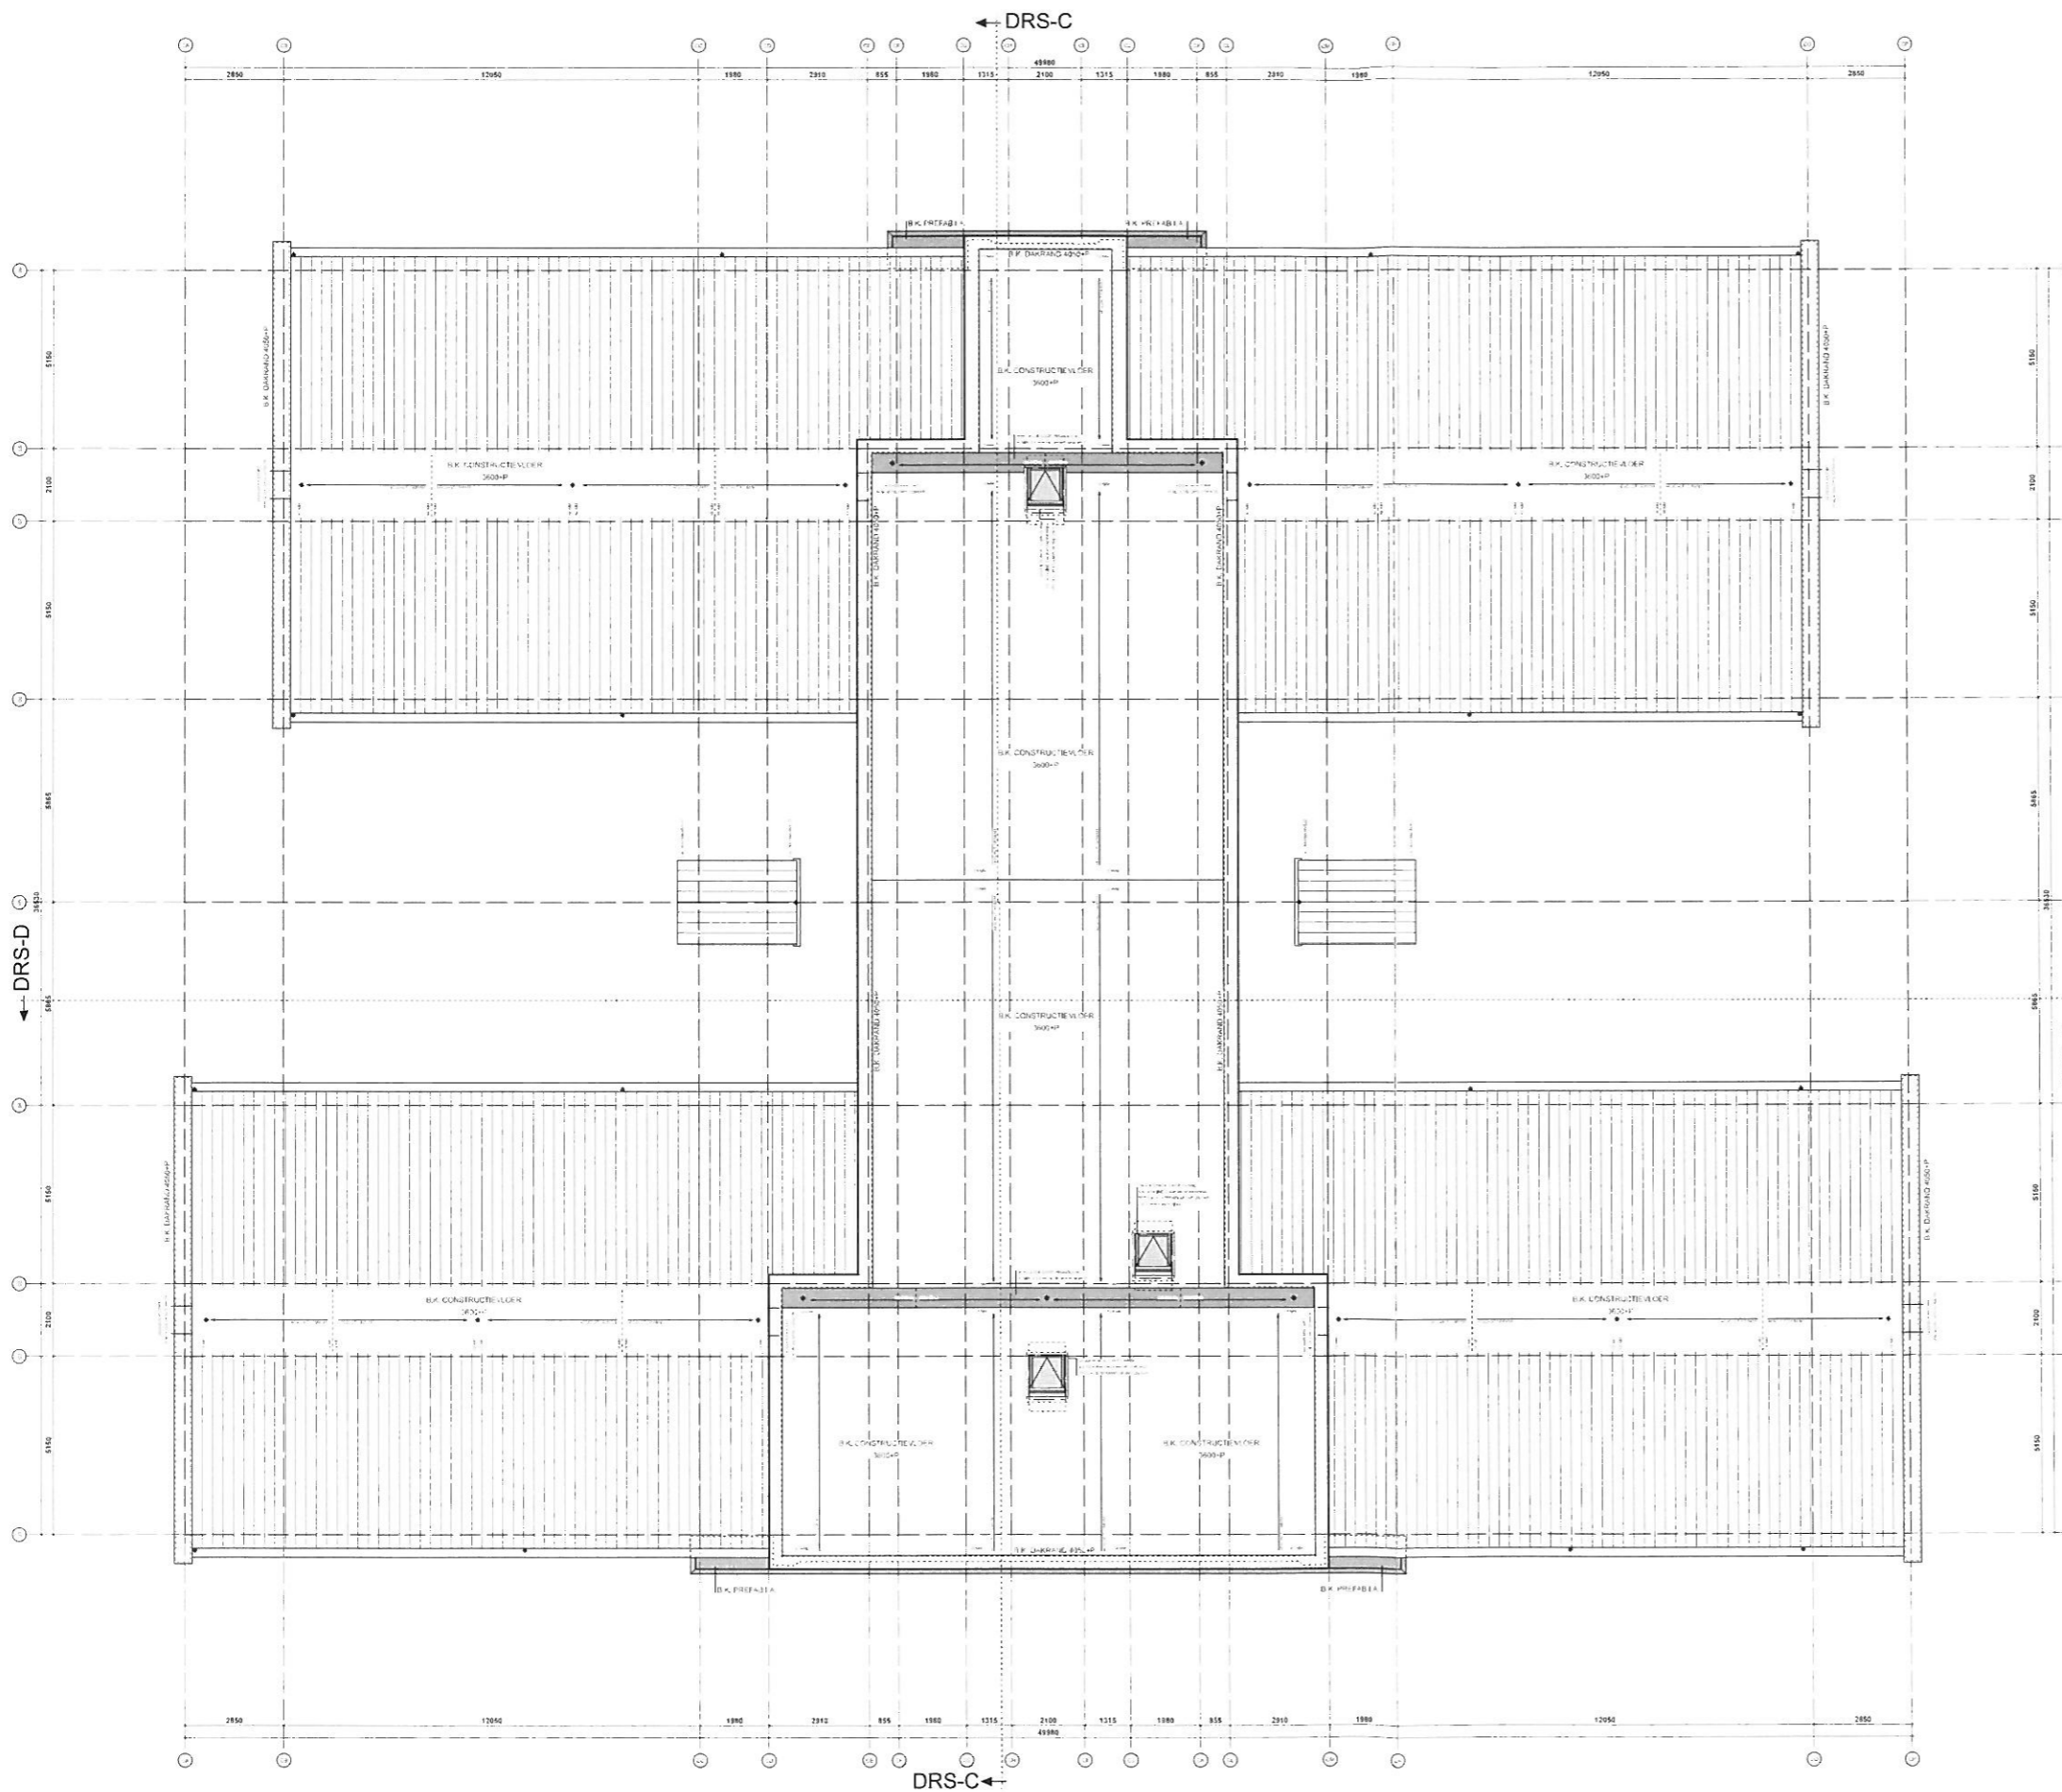

SITUATIE SCHAAL 1:1000

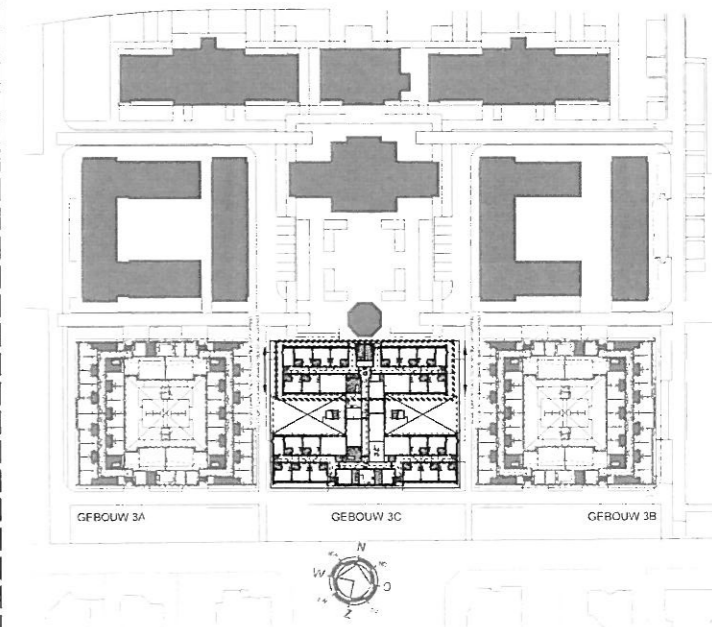

Onderwerp PLATTEGROND DAK 3C Bouwaanvraagtekening		Bladnr BA-09
Bouwwerk Vervangende nieuwbouw Sterrebos te Roosendaal FASE 3		Werknr. 0512 G
Opdrachtgever S & L ZORG Postbus 148, 4700 AC, Roosendaal		Getekend RB
Projectarchitect ir. P. Wolkers		
Schaal 1:100	Formaat A1	Datum 24-08-2011
Gewijzigd:	a d g b e h c f i	

BAS
 Postbus 375, 5460 AJ VEGHEL
 Telefoon 0413 - 36 56 00
 Email bas@basarchitectuur.nl
 www.basarchitectuur.nl