

Datum:	20 mei 2025	Zaaknummer:	1368973
Van:	het college van burgemeester en wethouders, Wethouder Heij		
Aan:	de raad van de gemeente Roosendaal		
Onderwerp:	Bushaltes Borchwerf en Kalsdonk		
Bijlage:	-		

Kennisnemen van

Het besluit van het college om nieuwe haltes te realiseren in de Borchwerf en Kalsdonk ten behoeve van de nieuwe busconcessie die Arriva in juli 2025 zal gaan rijden.

Inleiding

Vanaf juli 2025 start een nieuwe Openbaar Vervoer concessie in West-Brabant. Een belangrijke vernieuwing hierin is de komst van buslijn 11, die bedrijventerrein Borchwerf ontsluit met het openbaar vervoer. Daarnaast krijgt de wijk Kalsdonk drie extra vaste haltes voor de buurtbus, waarmee de toegankelijkheid voor bewoners verbetert. In totaal worden negen nieuwe haltes aangelegd om deze dienstregeling mogelijk te maken.

Borchwerf: pilot voor beter OV op bedrijventerreinen

Bedrijventerrein Borchwerf beschikt momenteel nog niet over een frequente OV-verbinding. Met de introductie van buslijn 11 komt daar verandering in. Provincie en vervoerder starten met behulp van de gemeente een pilot voor tenminste 4 jaar om te bekijken of een betrouwbare OV-lijn op bedrijventerreinen haalbaar en duurzaam is. Ondernemers hebben eerder al aangegeven veel waarde te hechten aan OV-voorzieningen, vooral om personeel en stagiaires beter te kunnen aantrekken. De gemeente realiseert zes sober ingerichte haltes op strategische locaties.

Kalsdonk: zichtbare en toegankelijke buurtbus

In de wijk Kalsdonk rijdt nu al een buurtbus, maar een buurtbus stopt over het algemeen niet op vaste haltes. Bewoners geven aan dat dit de vindbaarheid en toegankelijkheid beperkt. Veel mensen weten bovendien niet dat de buurtbus voor iedereen beschikbaar is. Met drie nieuwe, toegankelijke haltes wordt het gebruik van de buurtbus gestimuleerd en verbeterd.

Kernboodschap

De nieuwe OV-concessie in West-Brabant start in juli 2025 en brengt zichtbare verbeteringen met zich mee voor Roosendaal. De komst van buslijn 11 op Borchwerf en vaste buurtbushaltes in Kalsdonk dragen bij aan een beter bereikbaar, toegankelijk en aantrekkelijk Roosendaal. De gemeente is als wegbeheerder verantwoordelijk voor de realisatie van de haltes, die worden gefinancierd vanuit het werkbudget voor mobiliteit.

Gevolgen

Dankzij deze ontwikkelingen verbeteren de bereikbaarheid en het OV-aanbod op zowel Borchwerf als in Kalsdonk aanzienlijk; een stap vooruit voor inwoners, reizigers en ondernemers.

Financiën

Voor de aanleg van de bushaltes is €65.000 begroot. Mogelijk draagt de provincie hier tot €20.000 aan bij; hierover is eind mei duidelijkheid. De investering wordt in 20 jaar afgeschreven, wat neerkomt op maximaal €3.250 per jaar. Deze lasten passen binnen het bestaande mobiliteitsbudget (programma Verkeer en Vervoer). Bij toekenning van de subsidie dalen zowel de investering als de jaarlijkse kapitaallasten.

Volgens de geldende financiële verordening moeten nieuwe investeringskredieten aan de gemeenteraad worden voorgelegd. In dit geval wordt hiervan afgeweken en is het besluit aan het college voorgelegd. De reden hiervoor is de korte periode tot de start van de nieuwe concessie. De bushaltes moeten voor 6 juli zijn aangelegd, zodat ze gelijk in gebruik kunnen worden genomen.

Door deze planning is het niet haalbaar het krediet tijdig aan de raad voor te leggen. Gezien het positieve effect voor inwoners en de beperkte kosten, wordt deze afwijking verantwoord geacht.

Communicatie

Verdere communicatie over de dienstregeling en afstemming met Borchwerf wordt opgepakt door de vervoerder. Zodra we halten in gebruik worden genomen zal de gemeente de publieksacties van Arriva ondersteunen via eigen sociaal media kanalen.

Vervolg(procedure)

In gebruik name halten 6 juli 2025.

Afsluiting en ondertekening

Wij vertrouwen erop U hiermede voldoende te hebben geïnformeerd.

Hoogachtend,
Burgemeester en wethouders van Roosendaal,

De loco secretaris,


De burgemeester,



drs. J.H. Mulder



M. Buijs

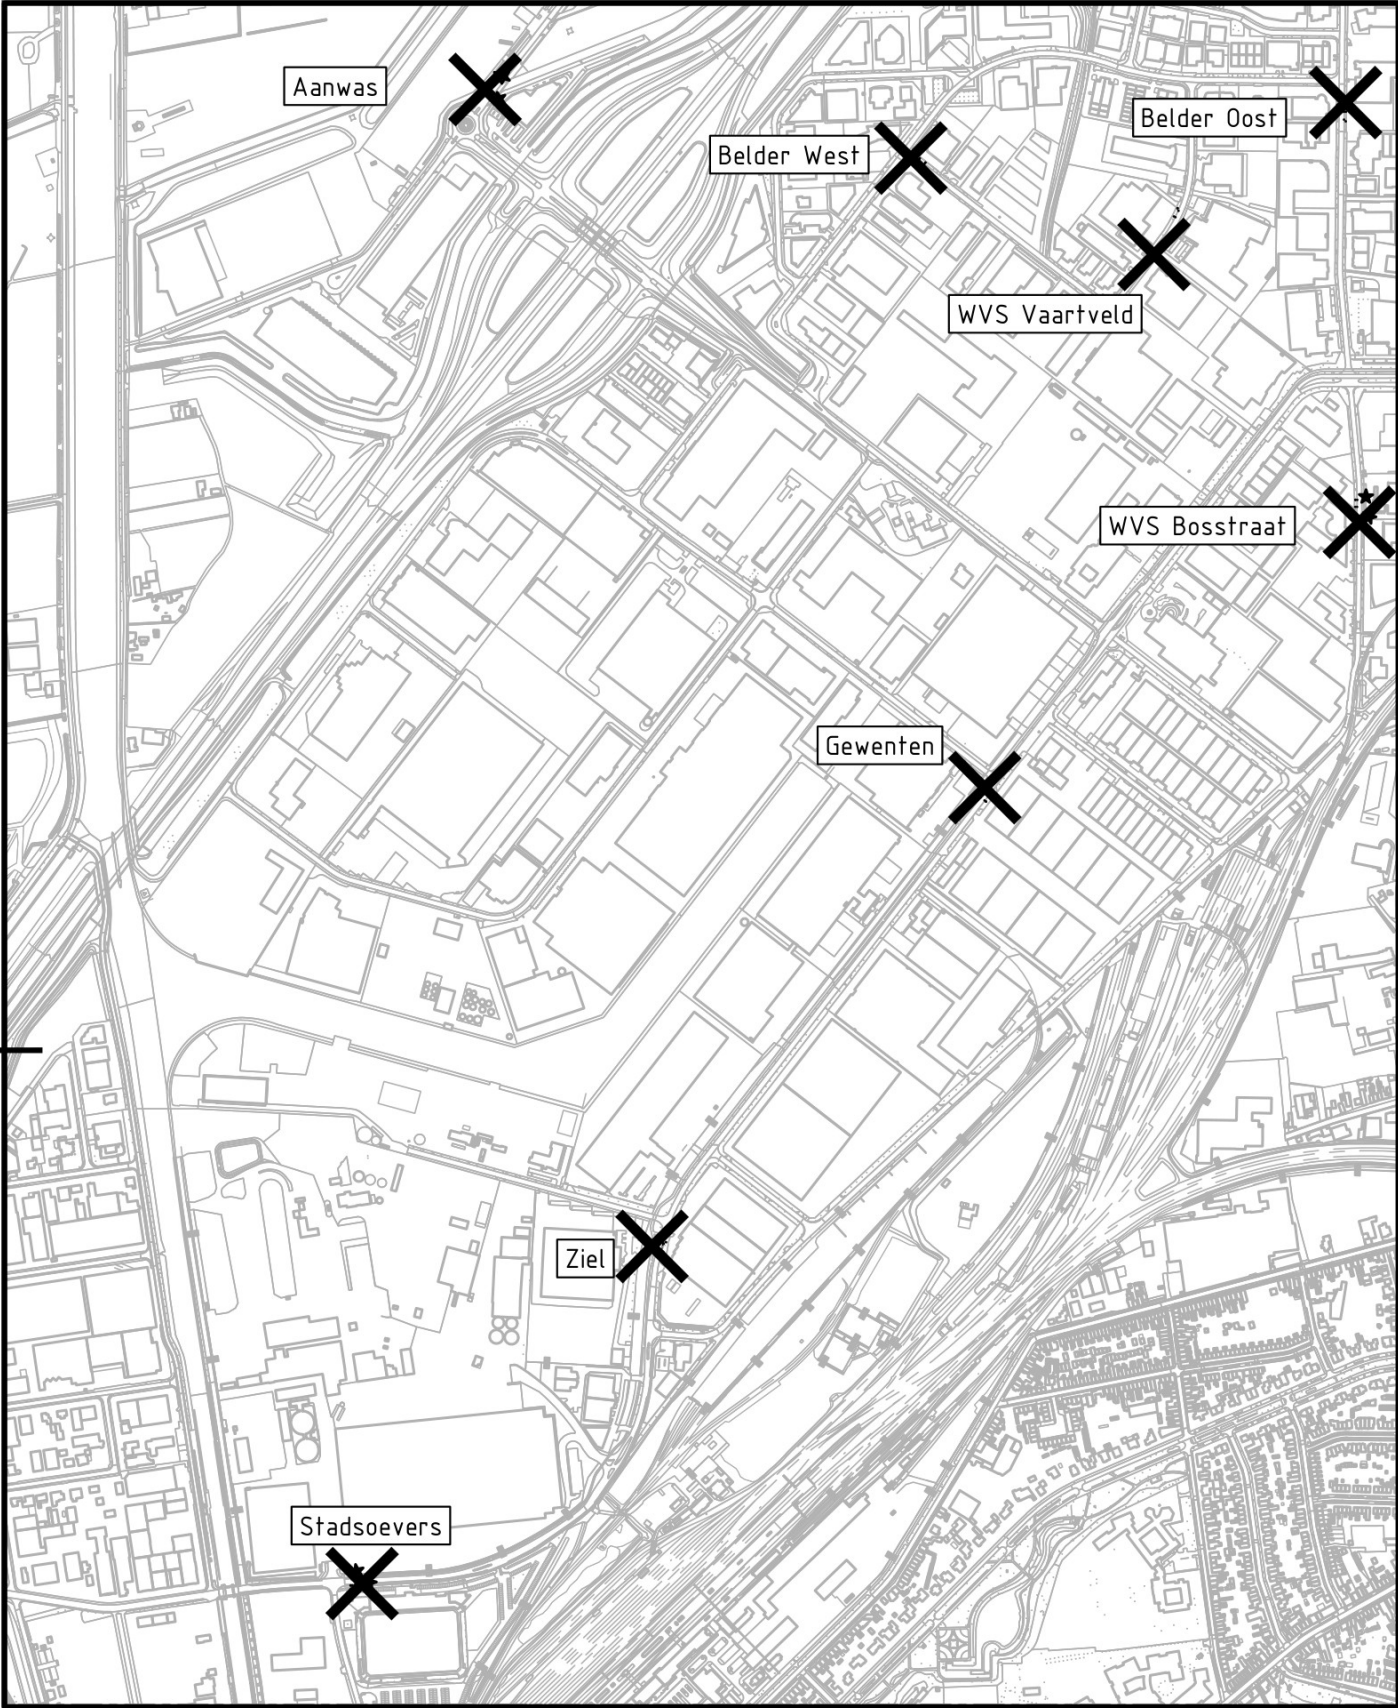

LEGENDA BESTAAND

	Asfalt rijbaan/fietspad	TB	Trottoirband 180/200x250mm
	Tegelverharding 300x300mm		Telecom kast
	Betonstraatsteen		Verkeersbord
	Gras		Brandkraan
	Boom		Drainageput
	Afvalbak		Kolk
	Lichtmast		Waterleidingsput
	Afsluitpaal		Gasput
	Rioolput		Toekomstige halte lokatie aanduiding

TOTAAL OVERZICHT

SCHAAL 1 : 10.000



OPDRACHTGEVER
Gemeente Roosendaal

PROJECT
BUSHALTES BORCHWERF ROOSENDAAL
ONDERDEEL
OVERZICHT
Bestaande situatie


MATERS EN DE KONING
INGENIEURS EN ADVISEURS

Hoofdweg 64 | 3067 GH Rotterdam | Tel. (010) 258 1820
Multatulilaan 8 | 4707 LZ Roosendaal | Tel. (0165) 524 524

DATUM	TEKENAAR	GECONTROLEERD	OMSCHRIJVING	VERSIE
2025-02-19			Eerste uitgave	1
SCHAAL 1:10.000		PROJECTLEIDER	IDENTIFICATIENUMMER 24264-TEK-001-DO	STATUS DEFINITIEF
FORMAAT A3	BLAD 1 van 11	PROJECTNUMMER 24264	TEKENINGNUMMER 001	FASE DO
				VERSIE 1

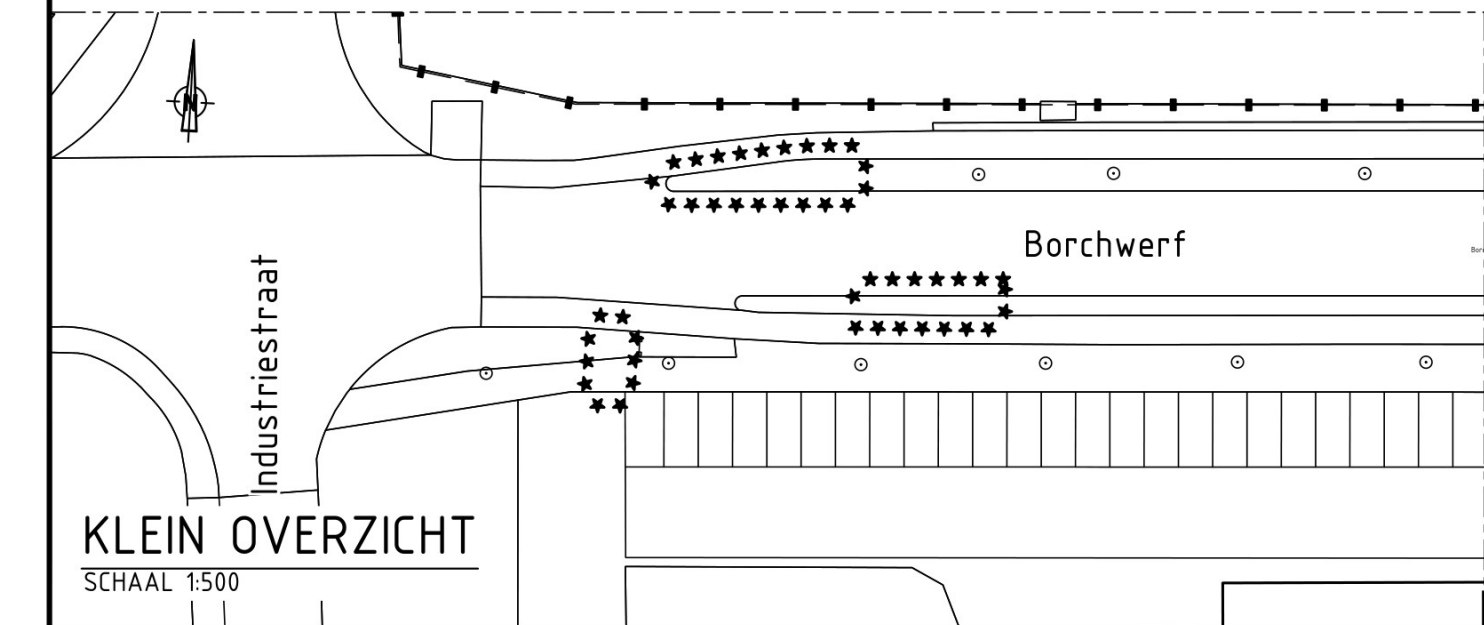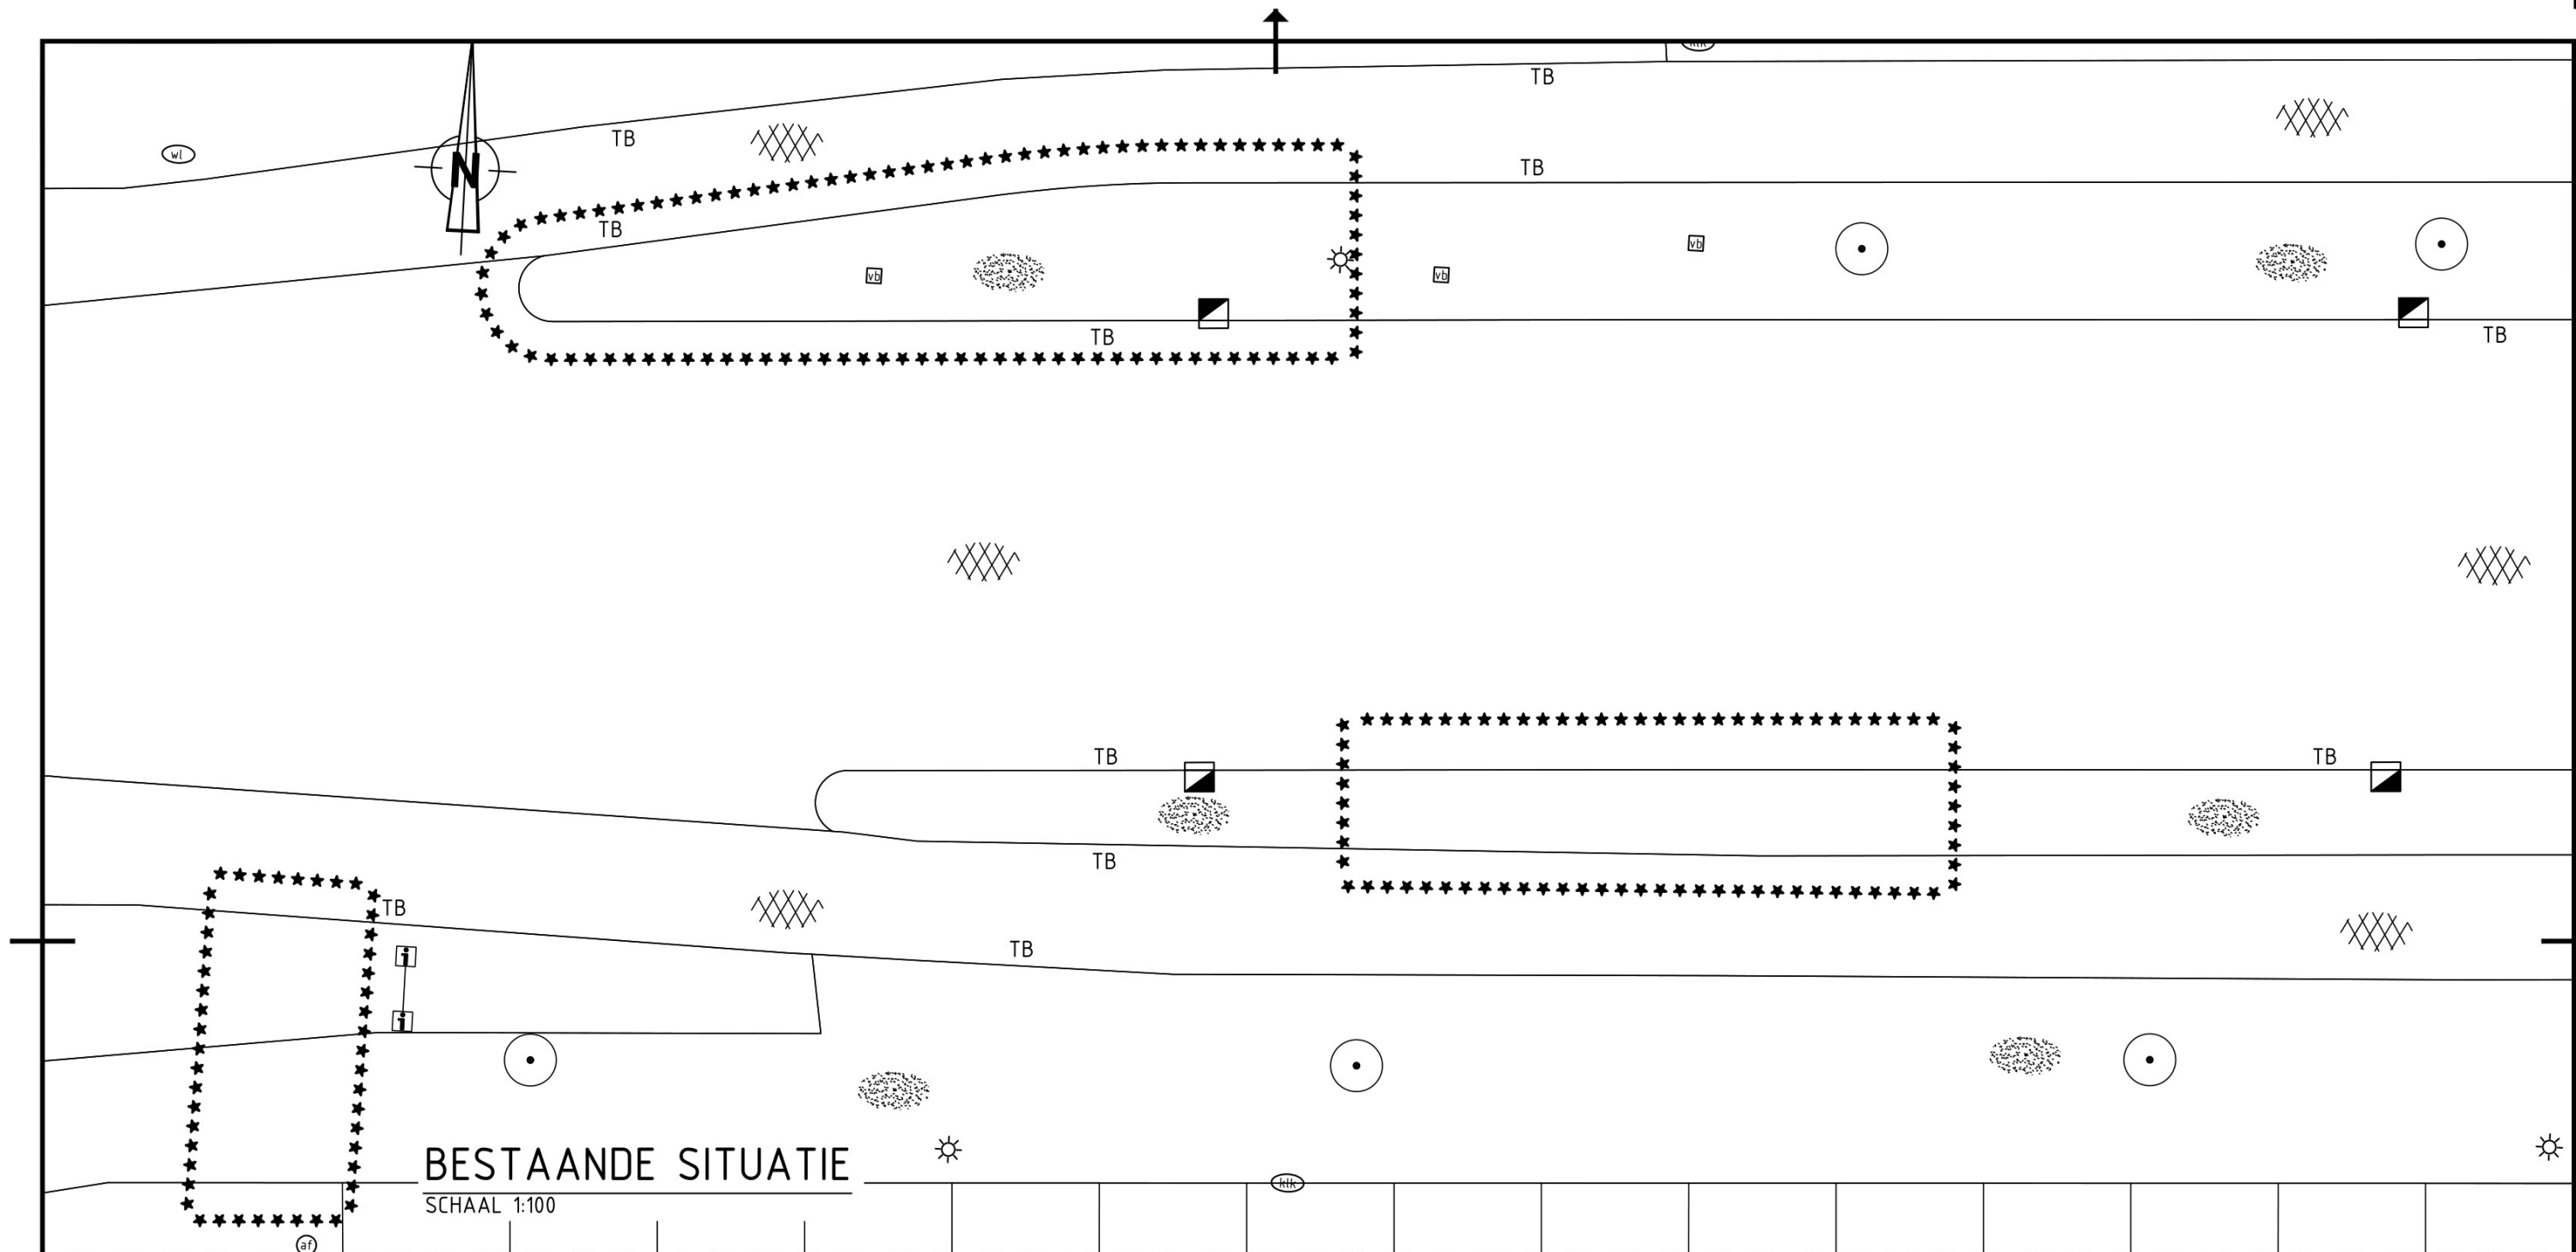


OPDRACHTGEVER Gemeente Roosendaal				
PROJECT BUSHALTES BORCHWERF ROOSENDAAL				
ONDERDEEL HALTE STADSOEVERS				
Bestaande situatie				
DATUM	TEKENAAR	GECONTROLEERD	OMSCHRIJVING	VERSIE
2025-02-19			Eerste uitgave	1
SCHAAL 1:500 / 1:100		PROJECTLEIDER	IDENTIFICATIENUMMER 24264-TEK-001-DO	STATUS DEFINITIEF
FORMAAT A3	BLAD 2 van 11	PROJECTNUMMER 24264	TEKENINGNUMMER 001	FASE DO
				VERSIE 1

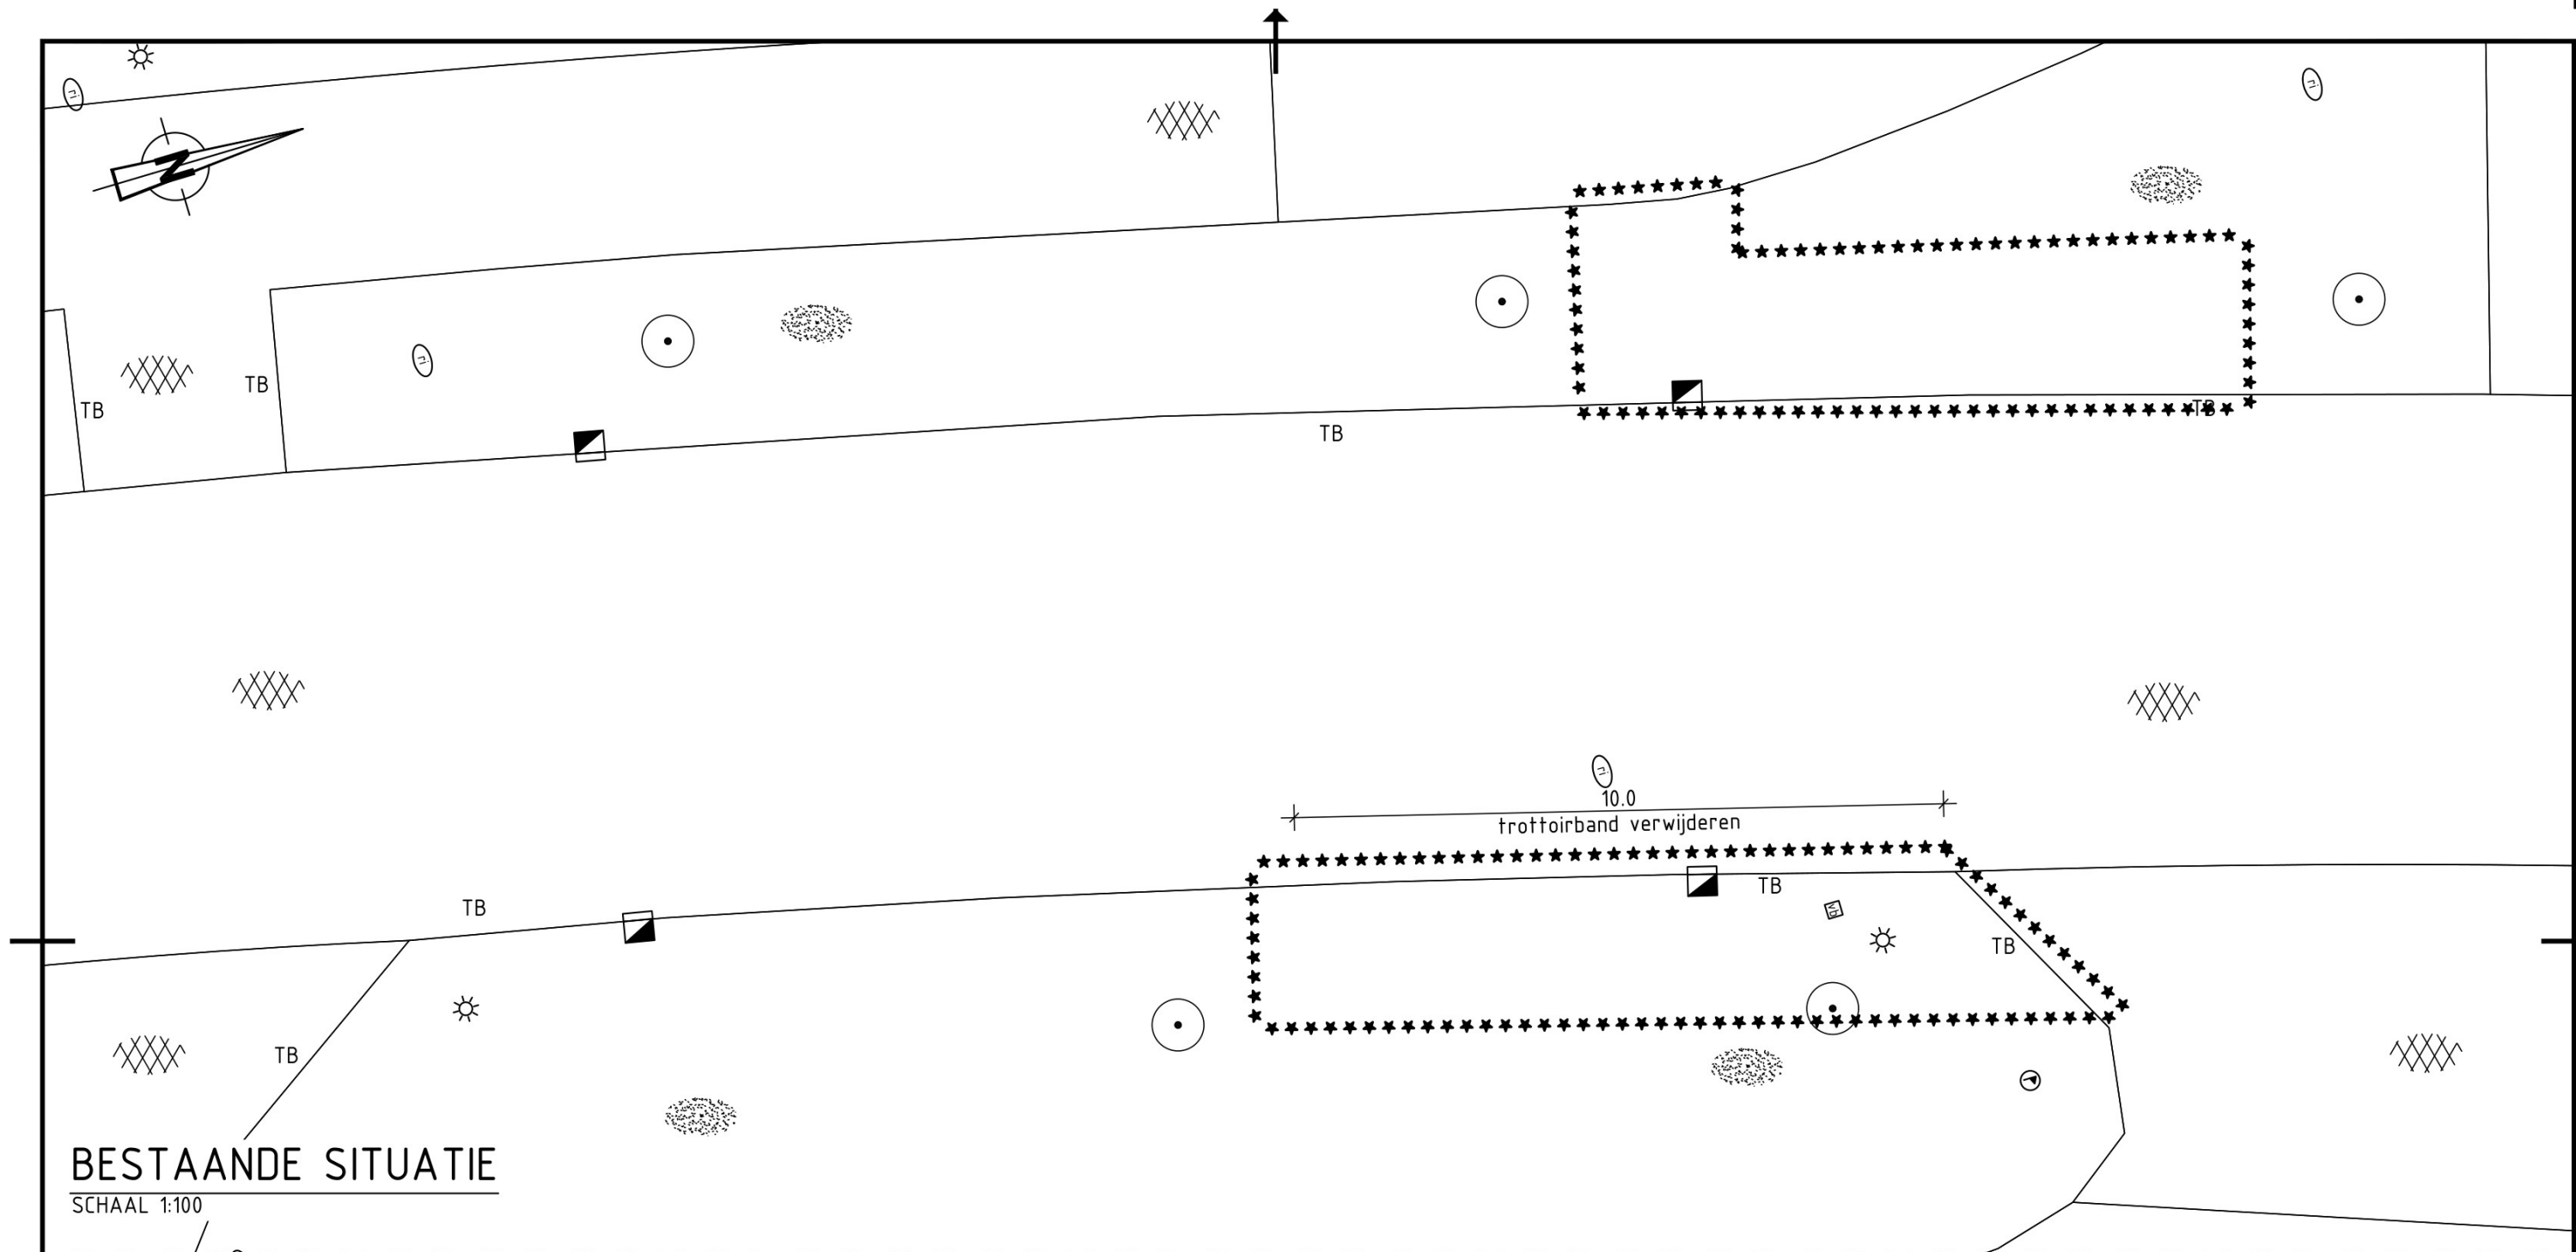

BESTAANDE SITUATIE

SCHAAL 1:100

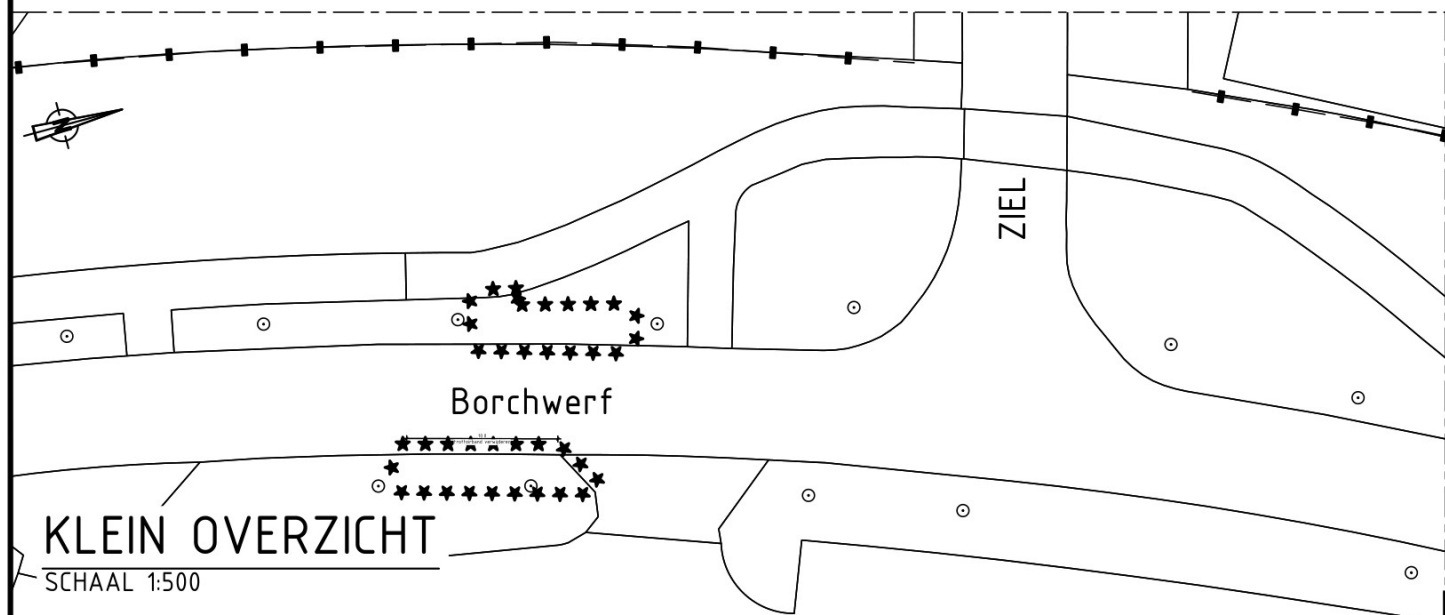

KLEIN OVERZICHT

SCHAAL 1:500

OPDRACHTGEVER

Gemeente Roosendaal

PROJECT

BUSHALTES BORCHWERF ROOSENDAAL

ONDERDEEL

HALTE ZIEL

Bestaande situatie




MATERS EN DE KONING

INGENIEURS EN ADVISEURS



Hoofdweg 64 | 3067 GH Rotterdam | Tel. (010) 258 1820

Multatulilaan 8 | 4707 LZ Roosendaal | Tel. (0165) 524 524


DATUM	TEKENAAR	GECONTROLEERD	OMSCHRIJVING	VERSIE
2025-02-19			Eerste uitgave	1
SCHAAL 1:500 / 1:100	PROJECTLEIDER	IDENTIFICATIENUMMER 24264-TEK-001-DO	TEKENINGNUMMER 001	STATUS DEFINITIEF
FORMAAT A3	BLAD 3 van 11	PROJECTNUMMER 24264	FASE DO	VERSIE 1

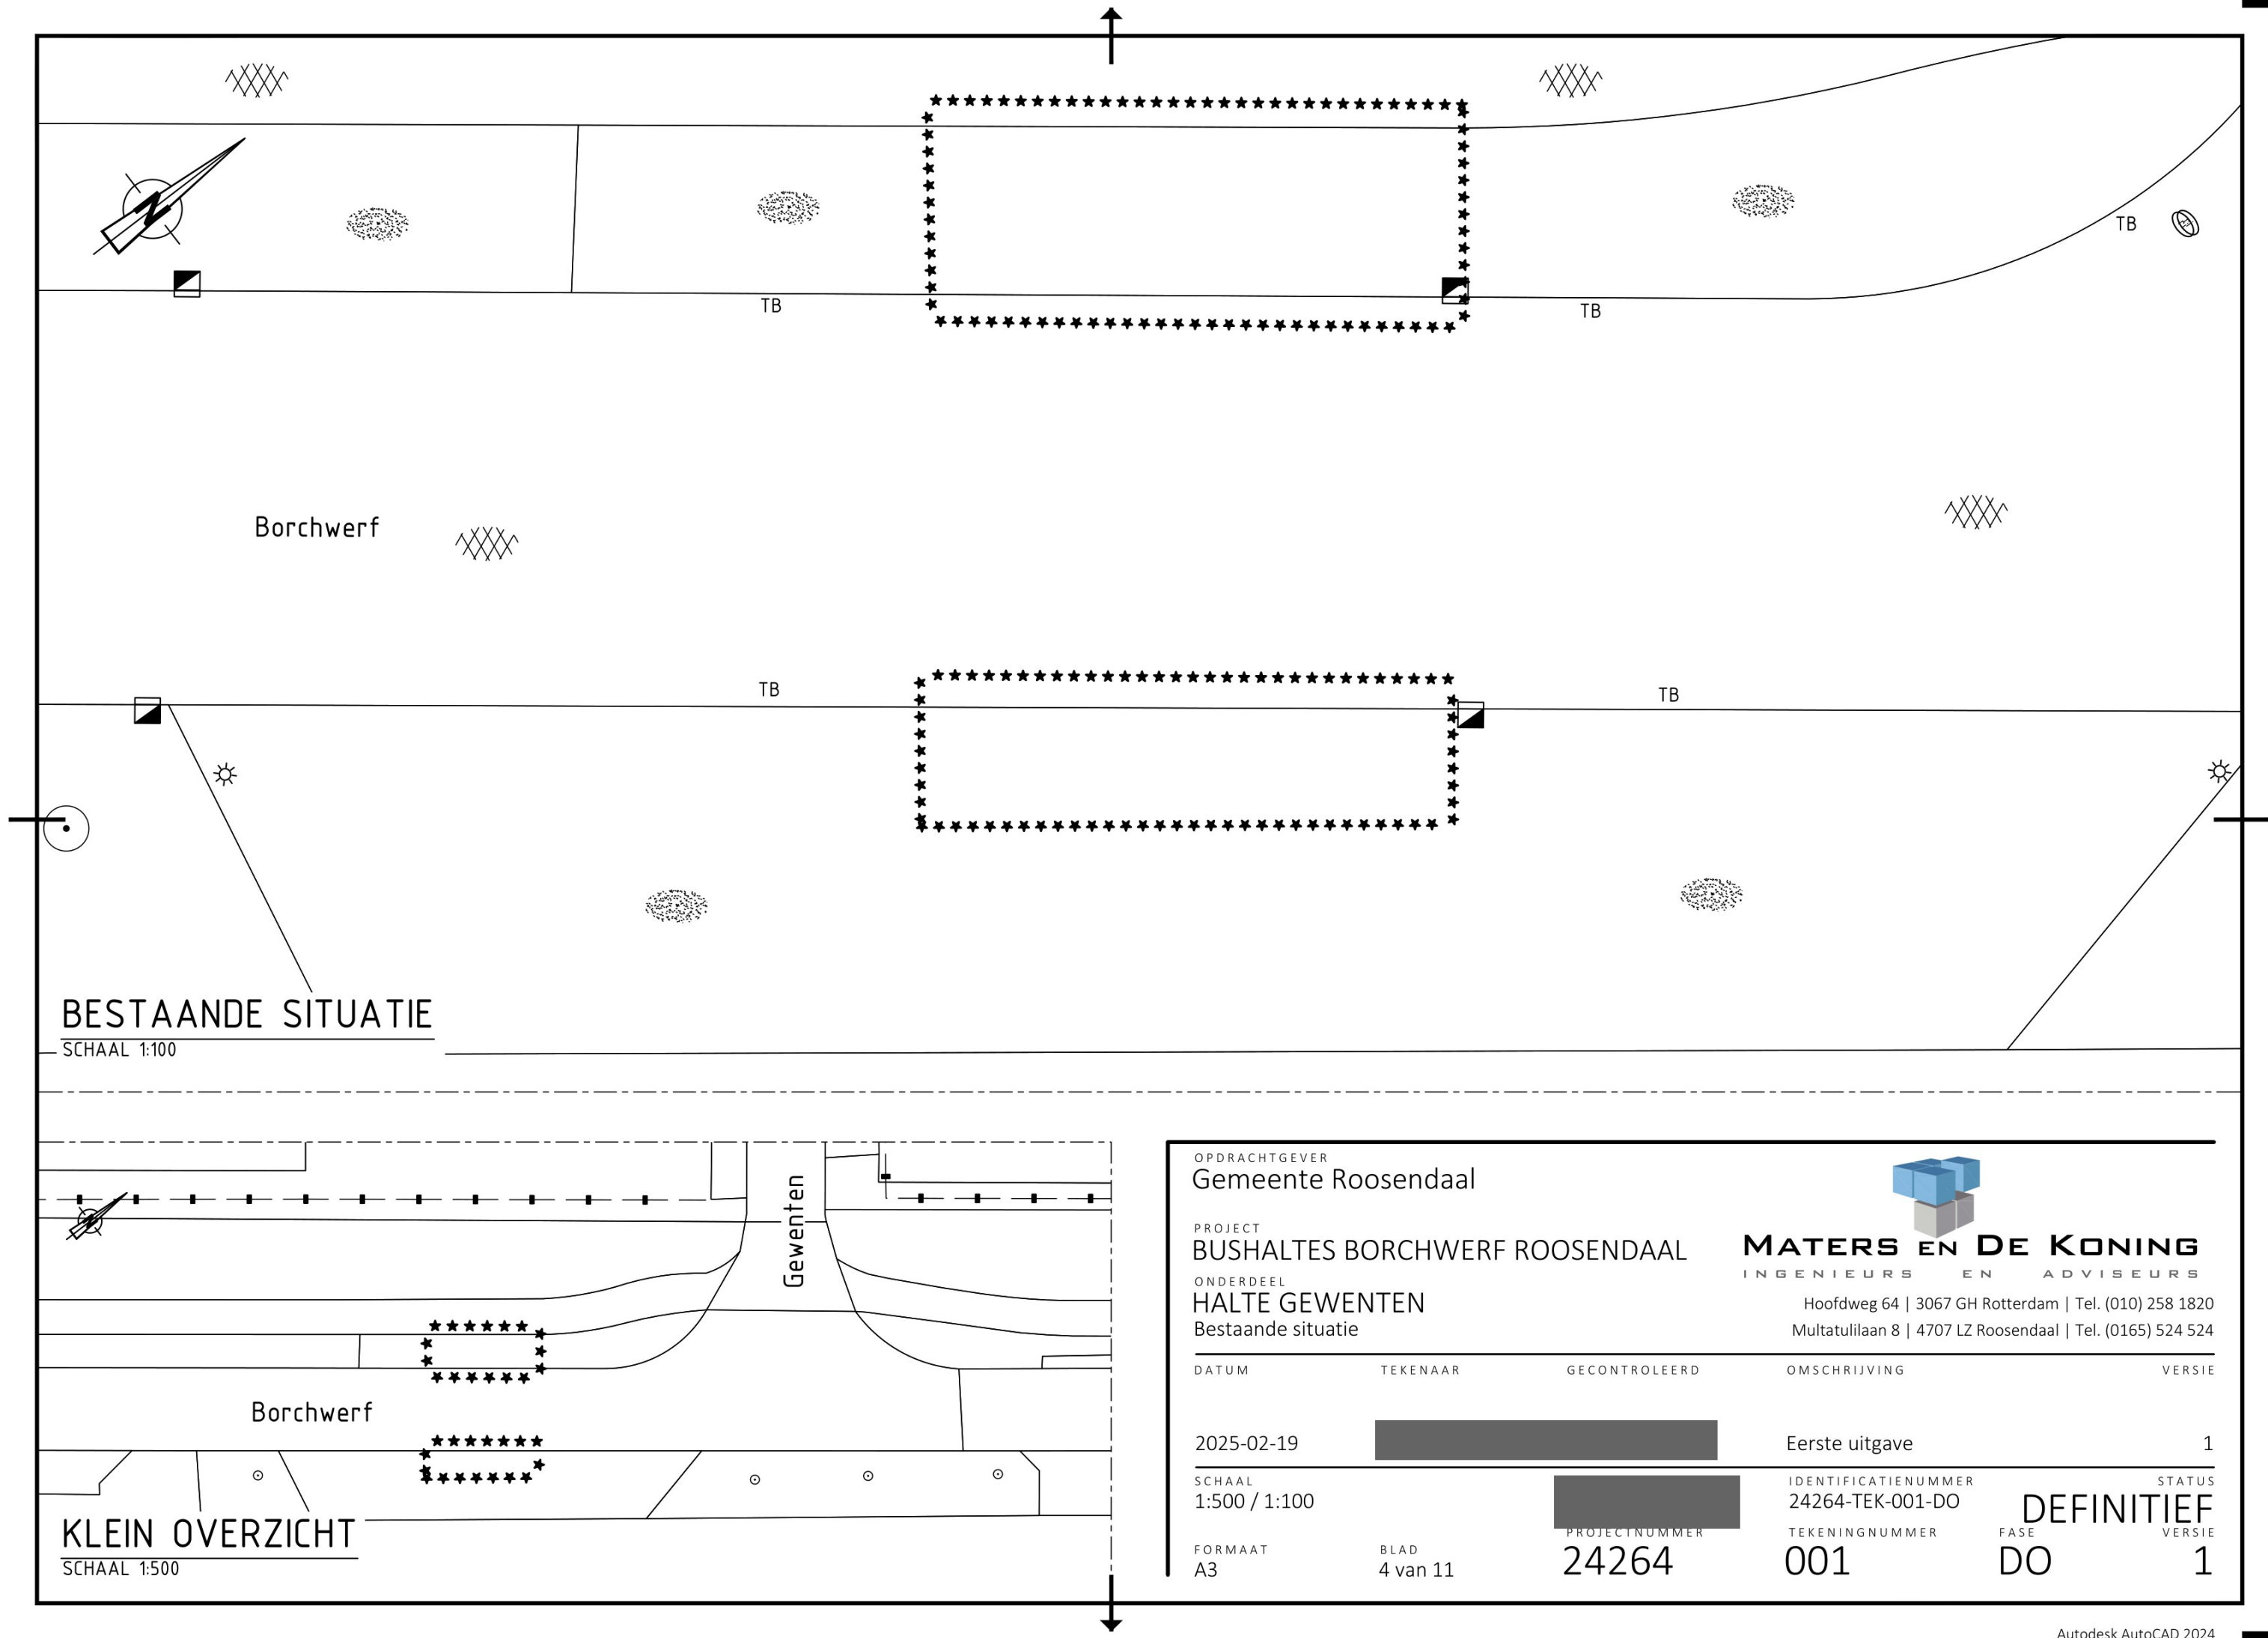


OPDRACHTGEVER Gemeente Roosendaal				
PROJECT BUSHALTES BORCHWERF ROOSENDAAL				
ONDERDEEL HALTE GEWENTEN				
Bestaande situatie				
DATUM	TEKENAAR	GECONTROLEERD	OMSCHRIJVING	VERSIE
2025-02-19			Eerste uitgave	1
SCHAAL 1:500 / 1:100			IDENTIFICATIENUMMER 24264-TEK-001-DO	STATUS DEFINITIEF
FORMAAT A3	BLAD 4 van 11	PROJECTNUMMER 24264	TEKENINGNUMMER 001	FASE DO
				VERSIE 1

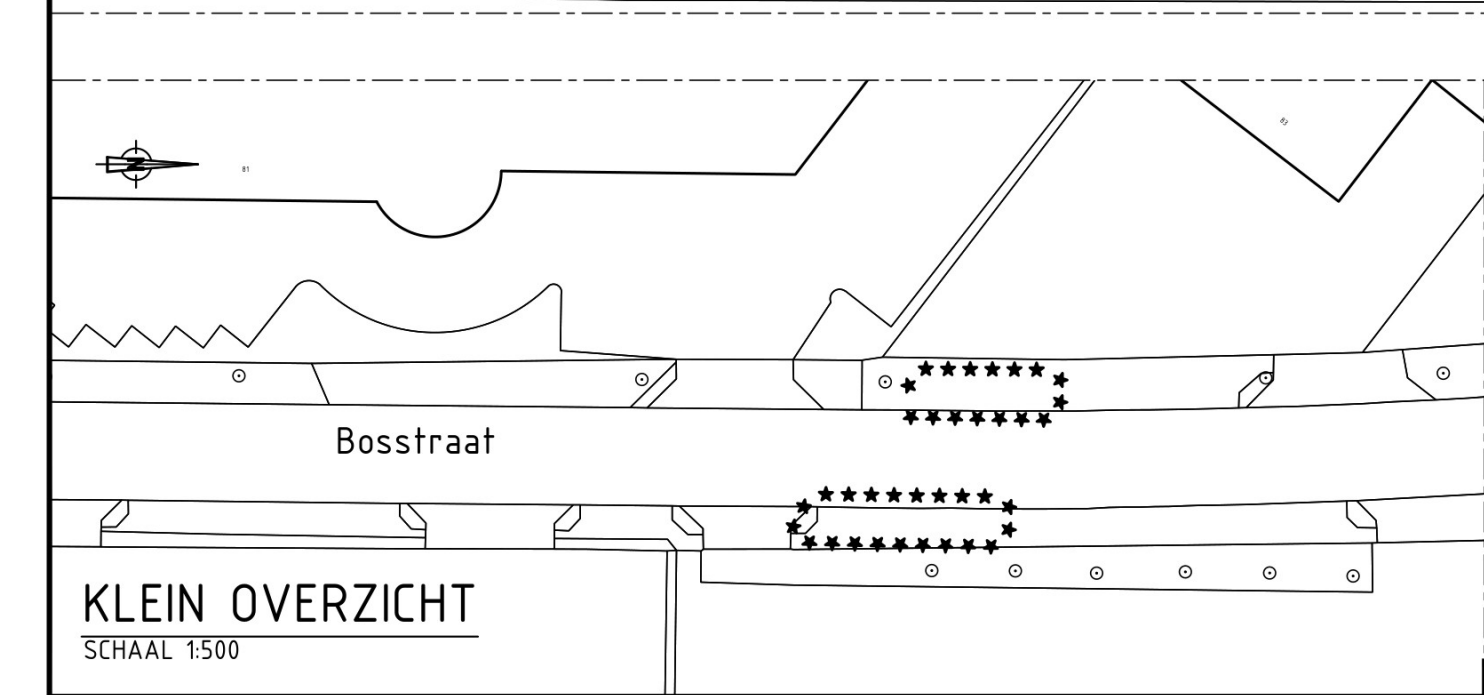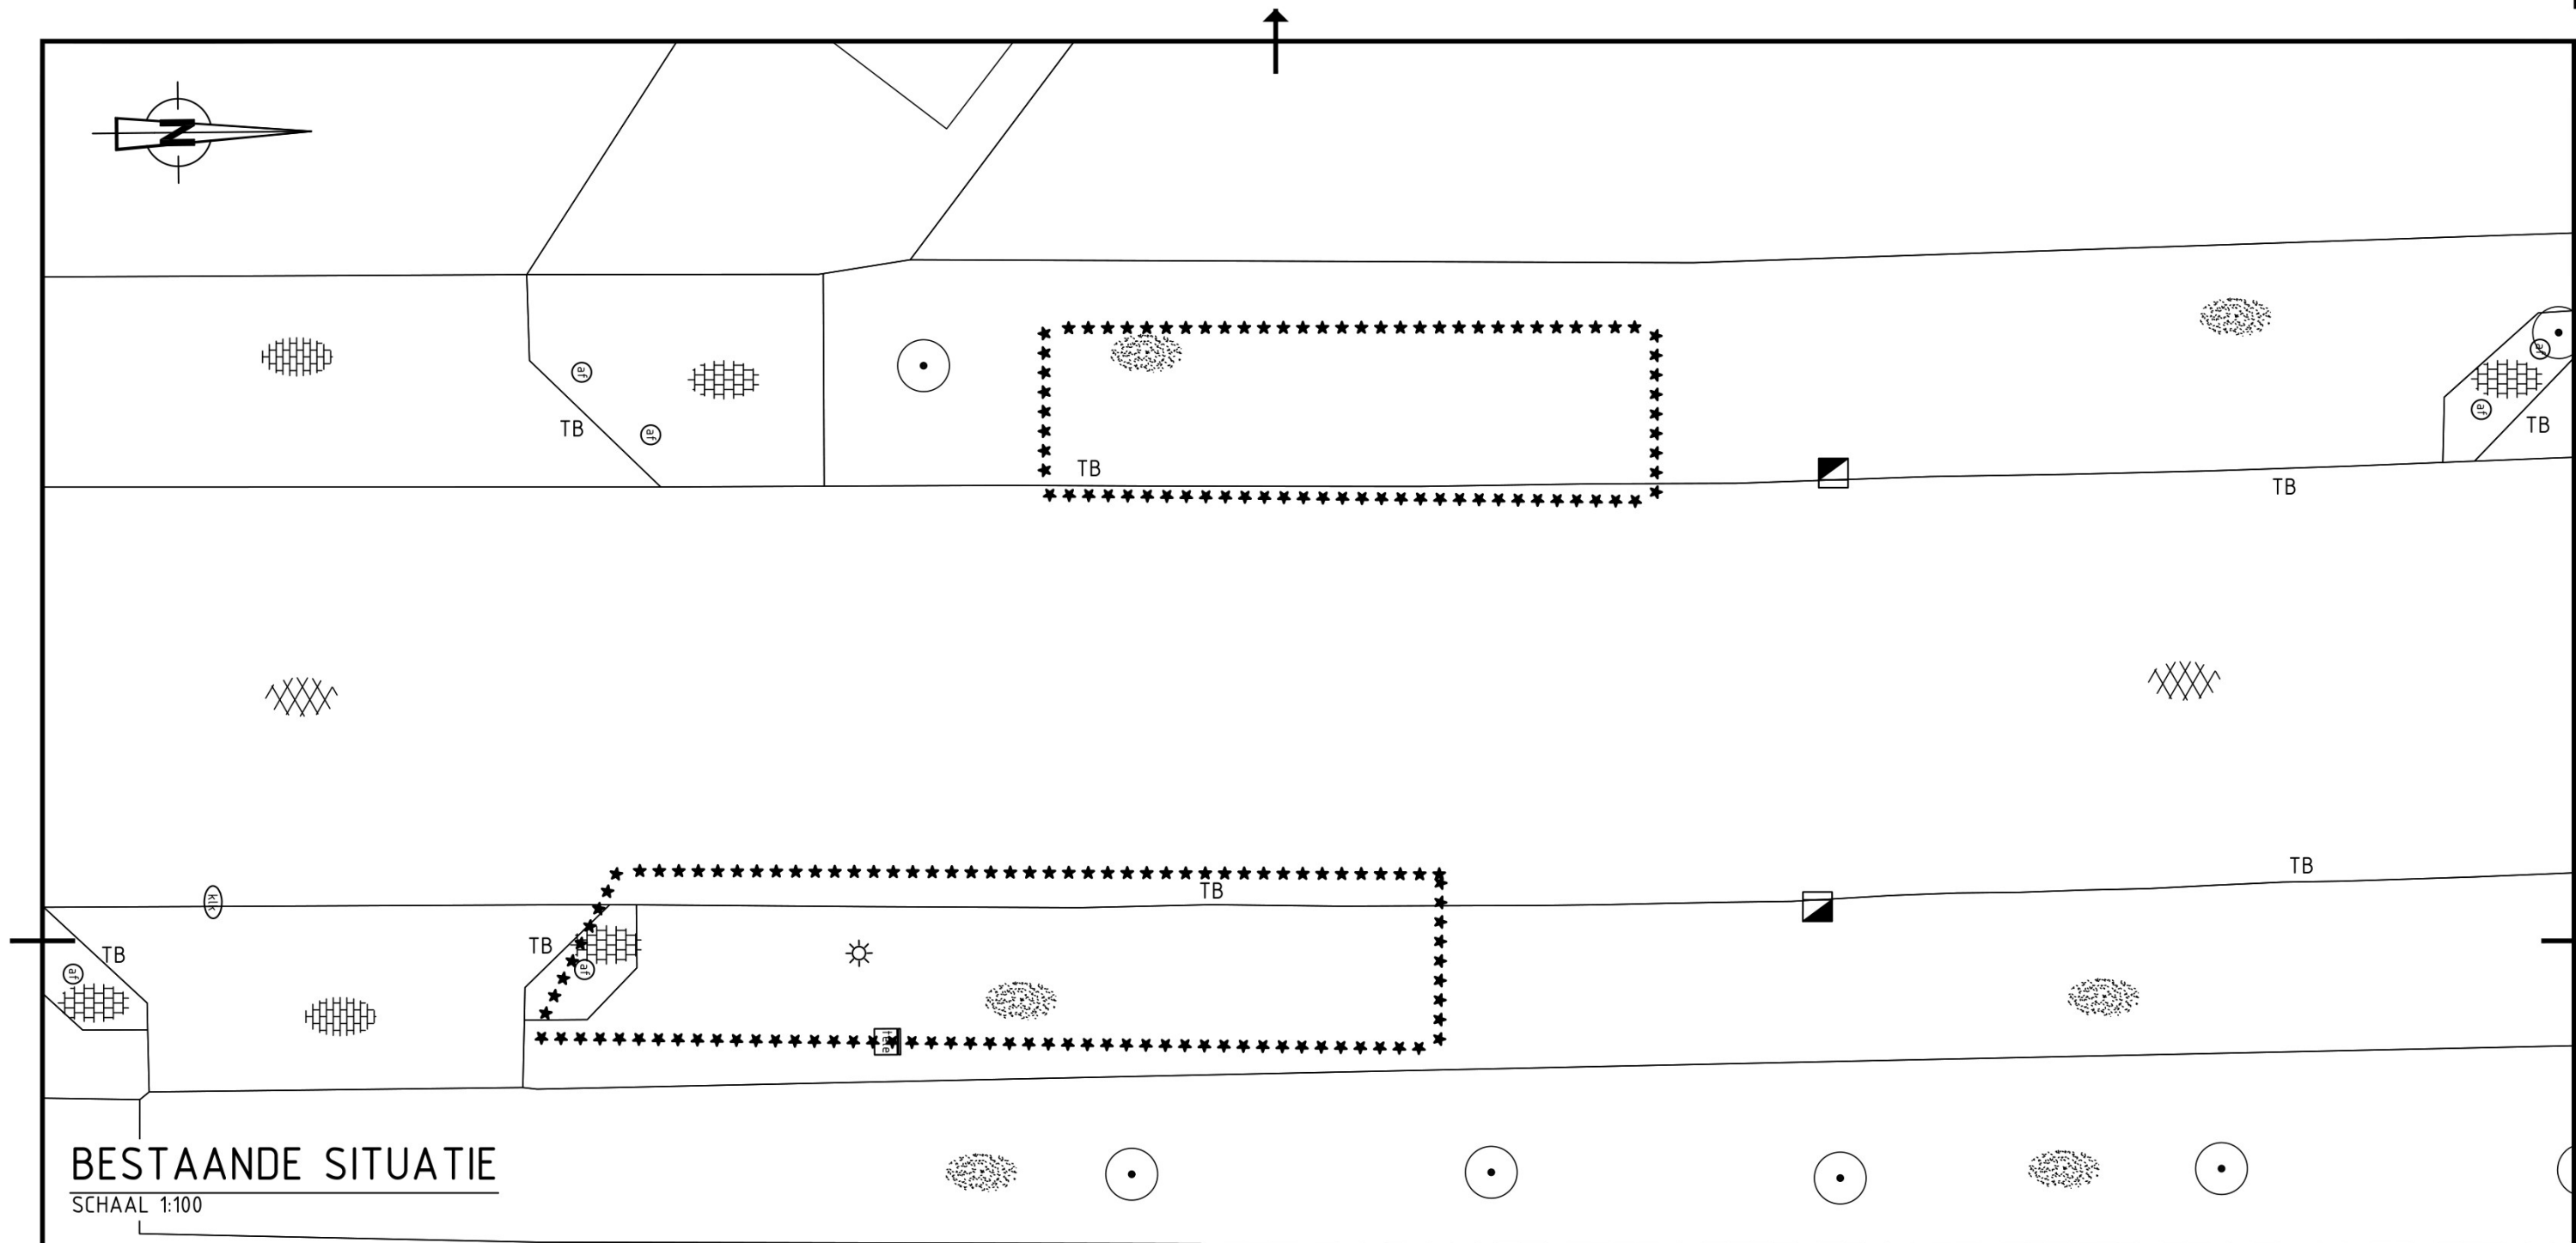

OPDRACHTGEVER Gemeente Roosendaal				
PROJECT BUSHALTES BORCHWERF ROOSENDAAL				
ONDERDEEL HALTE WVS BOSSTRAAT				
Bestaande situatie				
DATUM	TEKENAAR	GECONTROLEERD	OMSCHRIJVING	VERSIE
2025-02-19			Eerste uitgave	1
SCHAAL 1:500 / 1:100	PROJECTLEIDER		IDENTIFICATIENUMMER 24264-TEK-001-DO	STATUS DEFINITIEF
FORMAAT A3	BLAD 5 van 11	PROJECTNUMMER 24264	TEKENINGNUMMER 001	FASE DO
			VERSIE 1	

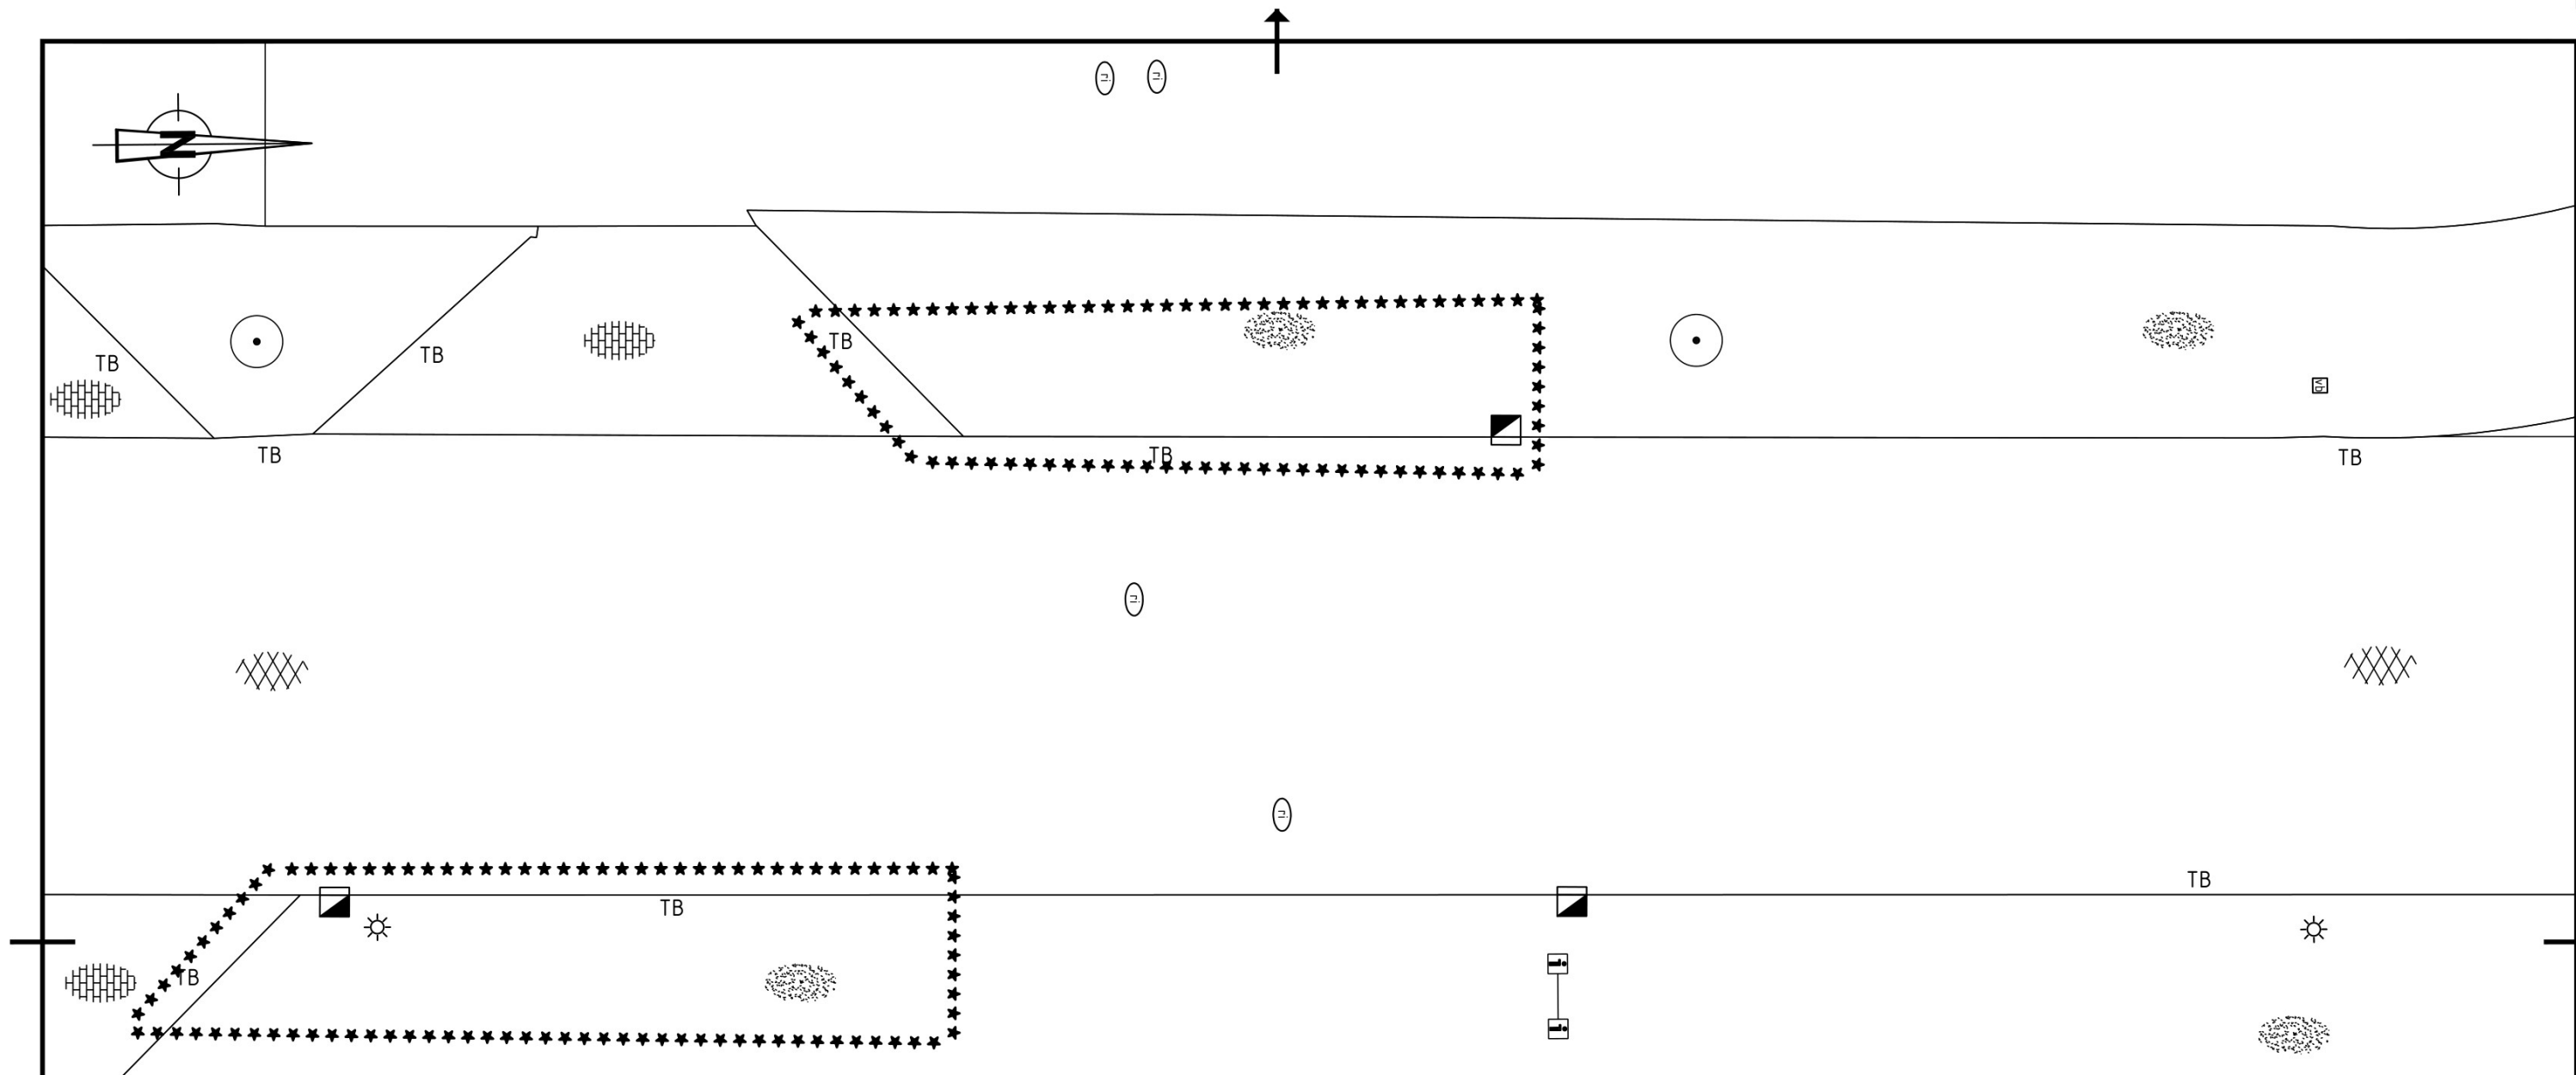


BESTAANDE SITUATIE
SCHAAL 1:100

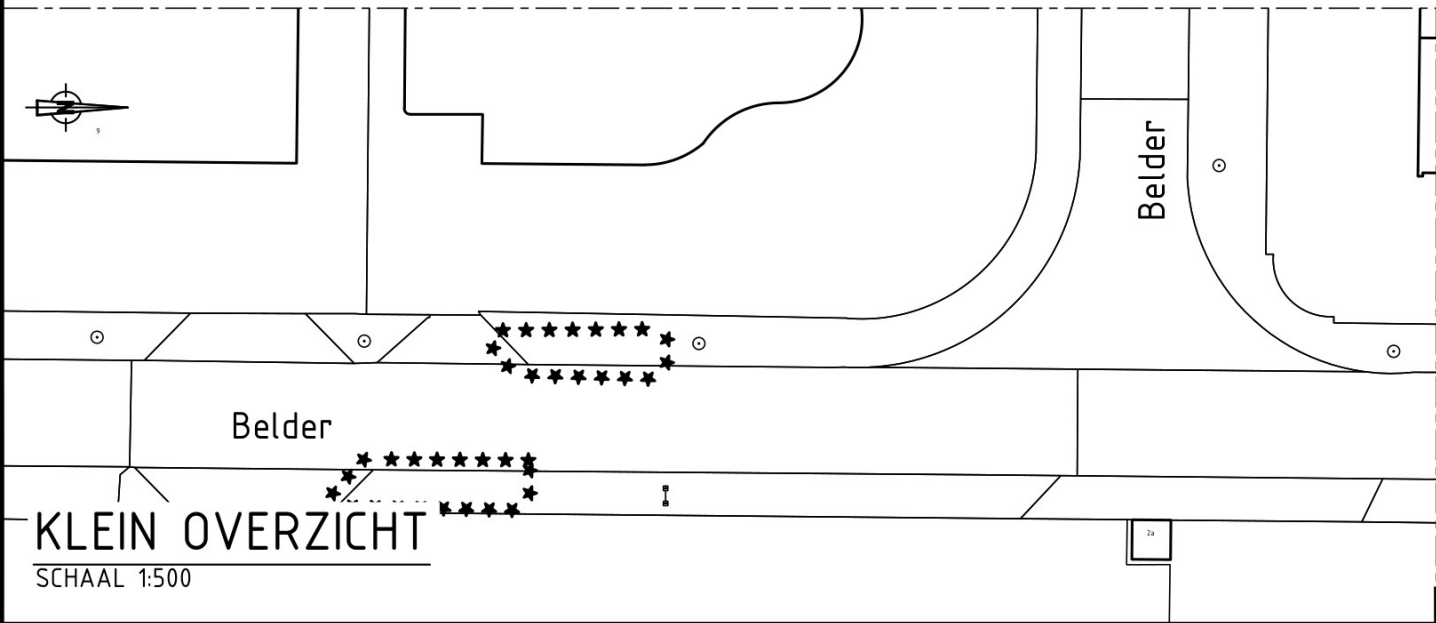


KLEIN OVERZICHT
SCHAAL 1:500

OPDRACHTGEVER Gemeente Roosendaal				
PROJECT BUSHALTES BORCHWERF ROOSENDAAL				
ONDERDEEL HALTE BELDER OOST				
Bestaande situatie				
OPDRACHTGEVER Gemeente Roosendaal				
PROJECT BUSHALTES BORCHWERF ROOSENDAAL				
ONDERDEEL HALTE BELDER OOST				
Bestaande situatie				
DATUM	TEKENAAR	GECONTROLEERD	OMSCHRIJVING	VERSIE
2025-02-19			Eerste uitgave	1
SCHAAL 1:500 / 1:100	PROJECTLEIDER		IDENTIFICATIENUMMER	STATUS
FORMAAT A3	PROJECTNUMMER		TEKENINGNUMMER	FASE
	24264		001	DO
	BLAD 6 van 11			DEFINITIEF 1

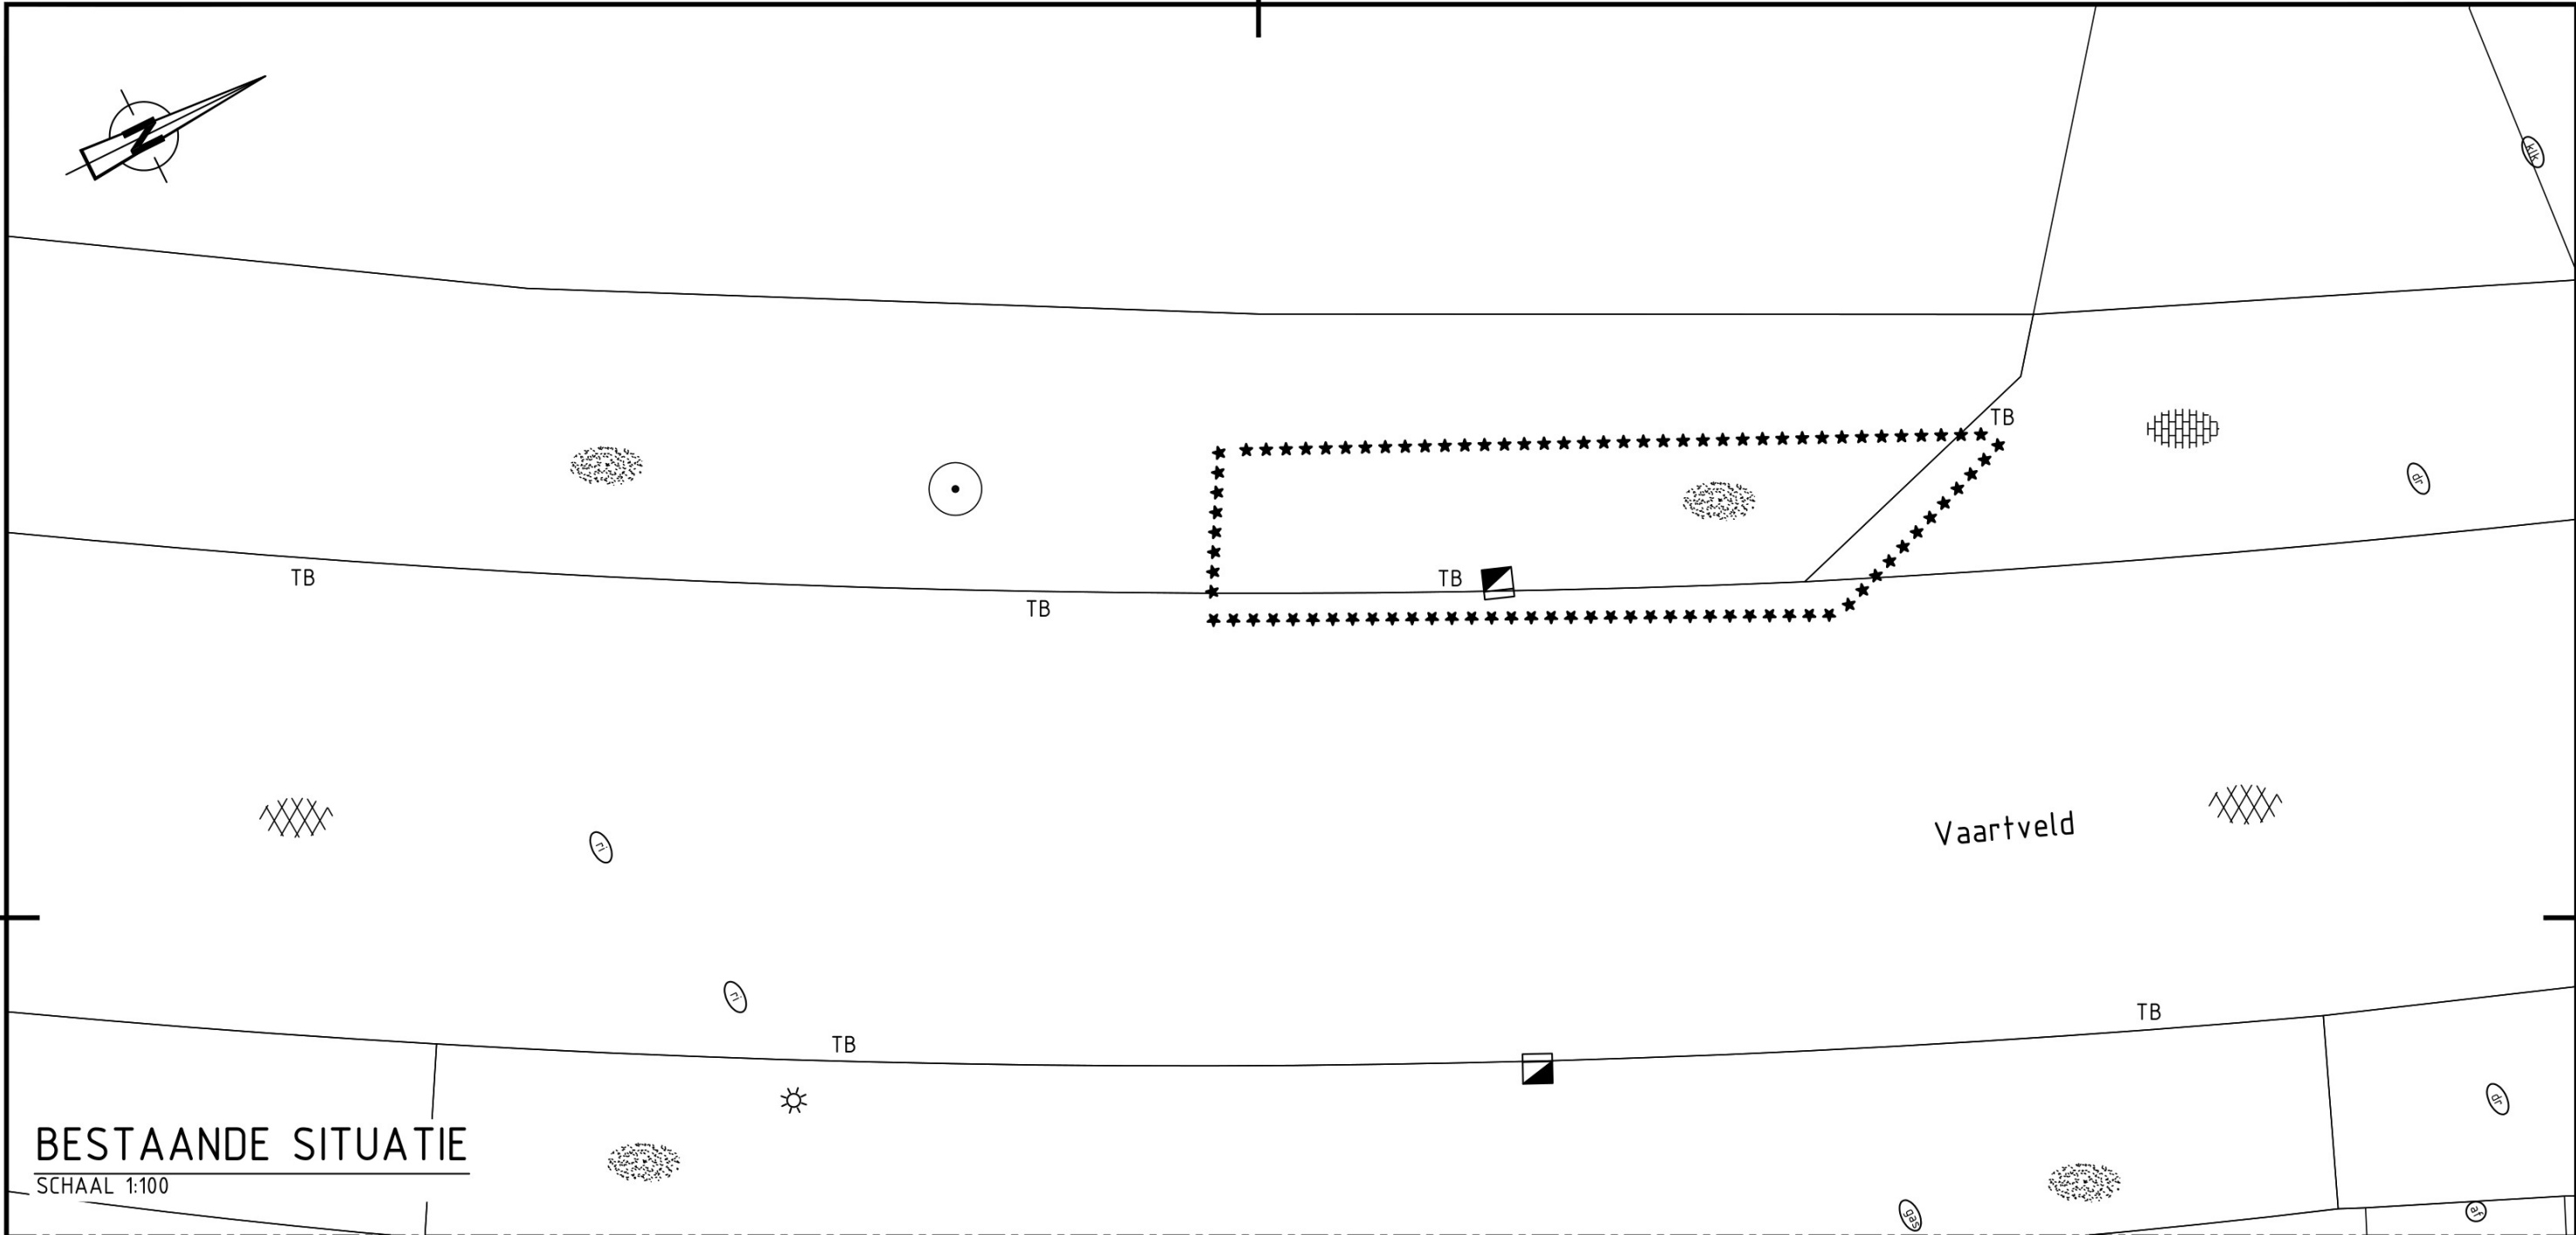

BESTAANDE SITUATIE
SCHAAL 1:100

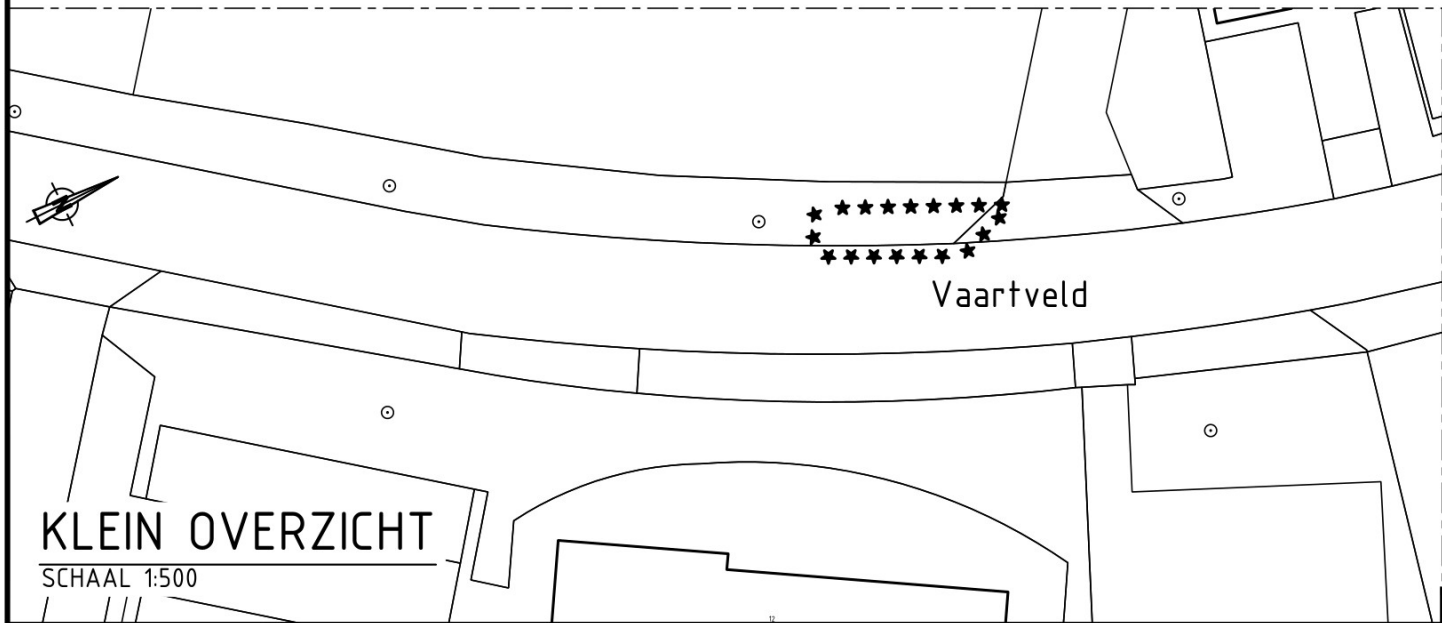


KLEIN OVERZICHT
SCHAAL 1:500

OPDRACHTGEVER
Gemeente Roosendaal

PROJECT
BUSHALTES BORCHWERF ROOSENDAAL
ONDERDEEL
HALTE WVS VAARTVELD
Bestaande situatie

MATERS EN DE KONING
INGENIEURS EN ADVISEURS
Hoofdweg 64 | 3067 GH Rotterdam | Tel. (010) 258 1820
Multatulilaan 8 | 4707 LZ Roosendaal | Tel. (0165) 524 524

DATUM	TEKENAAR	GECONTROLEERD	OMSCHRIJVING	VERSIE
2025-02-19			Eerste uitgave	1
SCHAAL 1:500 / 1:100		PROJECTLEIDER	IDENTIFICATIENUMMER 24264-TEK-001-DO	STATUS DEFINITIEF
FORMAAT A3	BLAD 7 van 11	PROJECTNUMMER 24264	TEKENINGNUMMER 001	FASE DO
				VERSIE 1

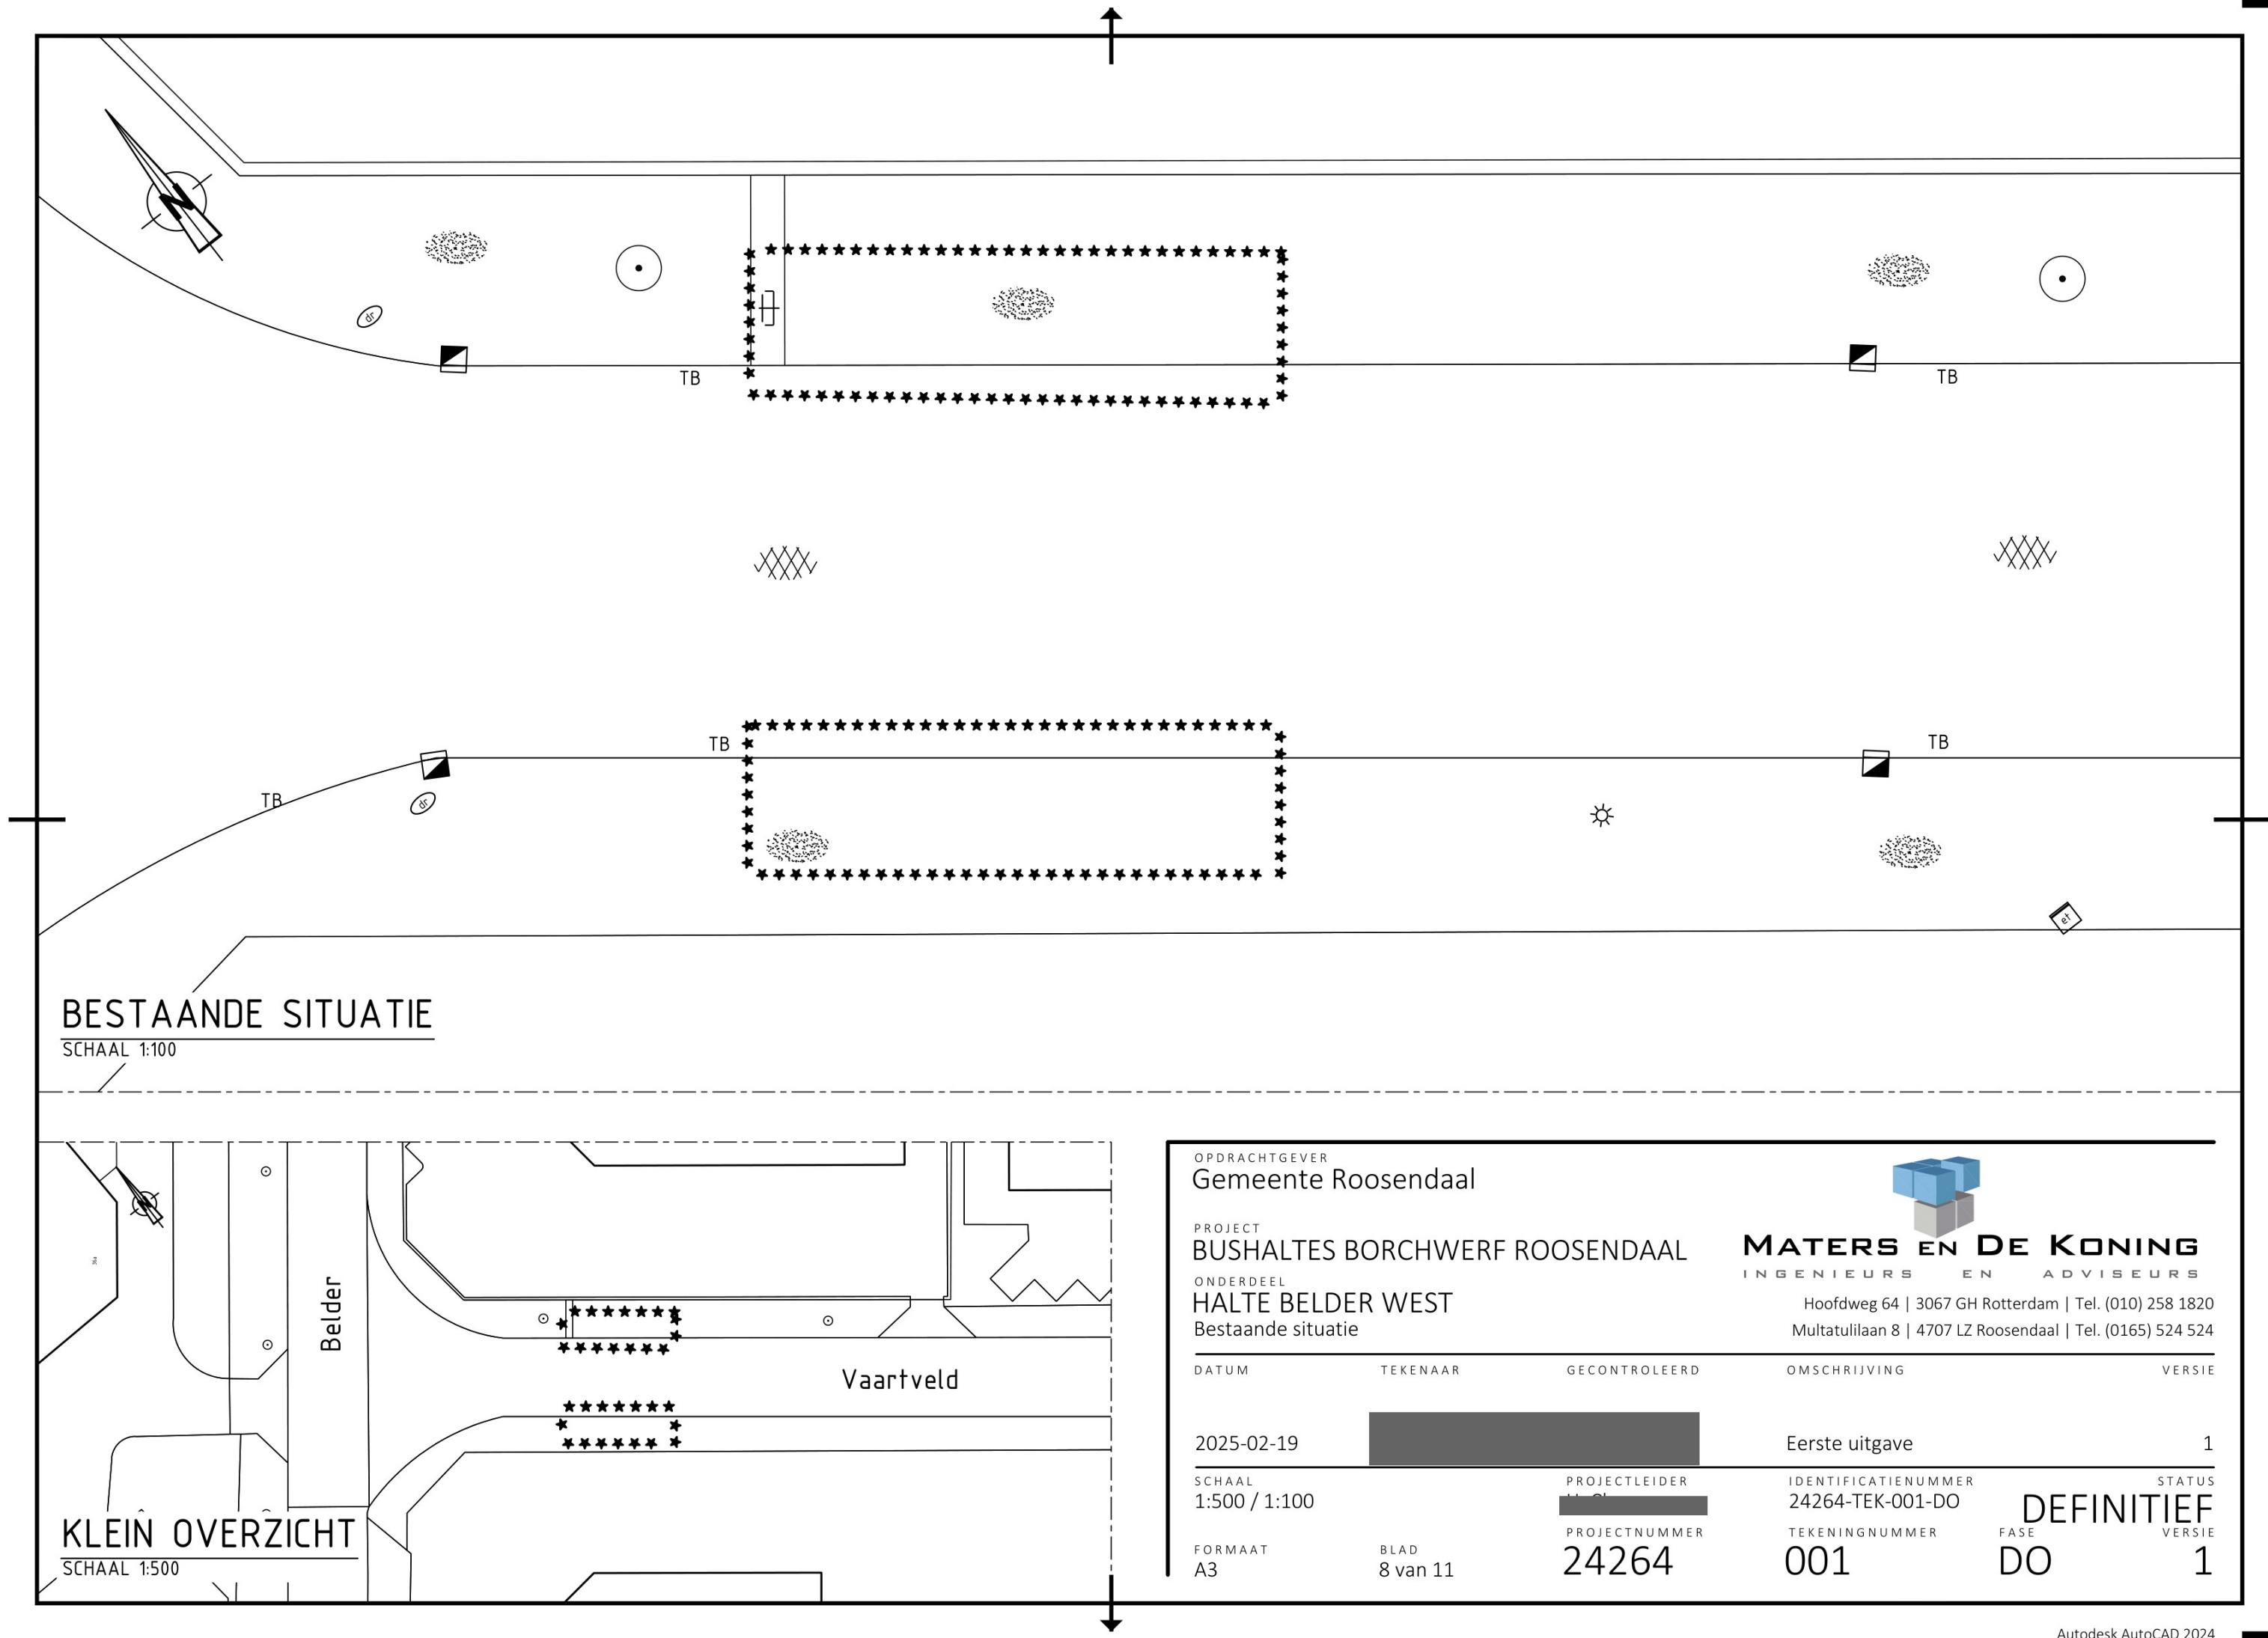

BESTAANDE SITUATIE

SCHAAL 1:100

KLEIN OVERZICHT

SCHAAL 1:500


OPDRACHTGEVER
Gemeente Roosendaal

PROJECT
BUSHALTES BORCHWERF ROOSENDAAL
ONDERDEEL
HALTE BELDER WEST
Bestaande situatie

MATERS EN DE KONING
INGENIEURS EN ADVISEURS

Hoofdweg 64 | 3067 GH Rotterdam | Tel. (010) 258 1820
Multatulilaan 8 | 4707 LZ Roosendaal | Tel. (0165) 524 524

DATUM	TEKENAAR	GECONTROLEERD	OMSCHRIJVING	VERSIE
2025-02-19			Eerste uitgave	1
SCHAAL 1:500 / 1:100	PROJECTLEIDER H. S.	IDENTIFICATIENUMMER 24264-TEK-001-DO	TEKENINGNUMMER 001	STATUS DEFINITIEF
FORMAAT A3	BLAD 8 van 11	PROJECTNUMMER 24264	FASE DO	VERSIE 1

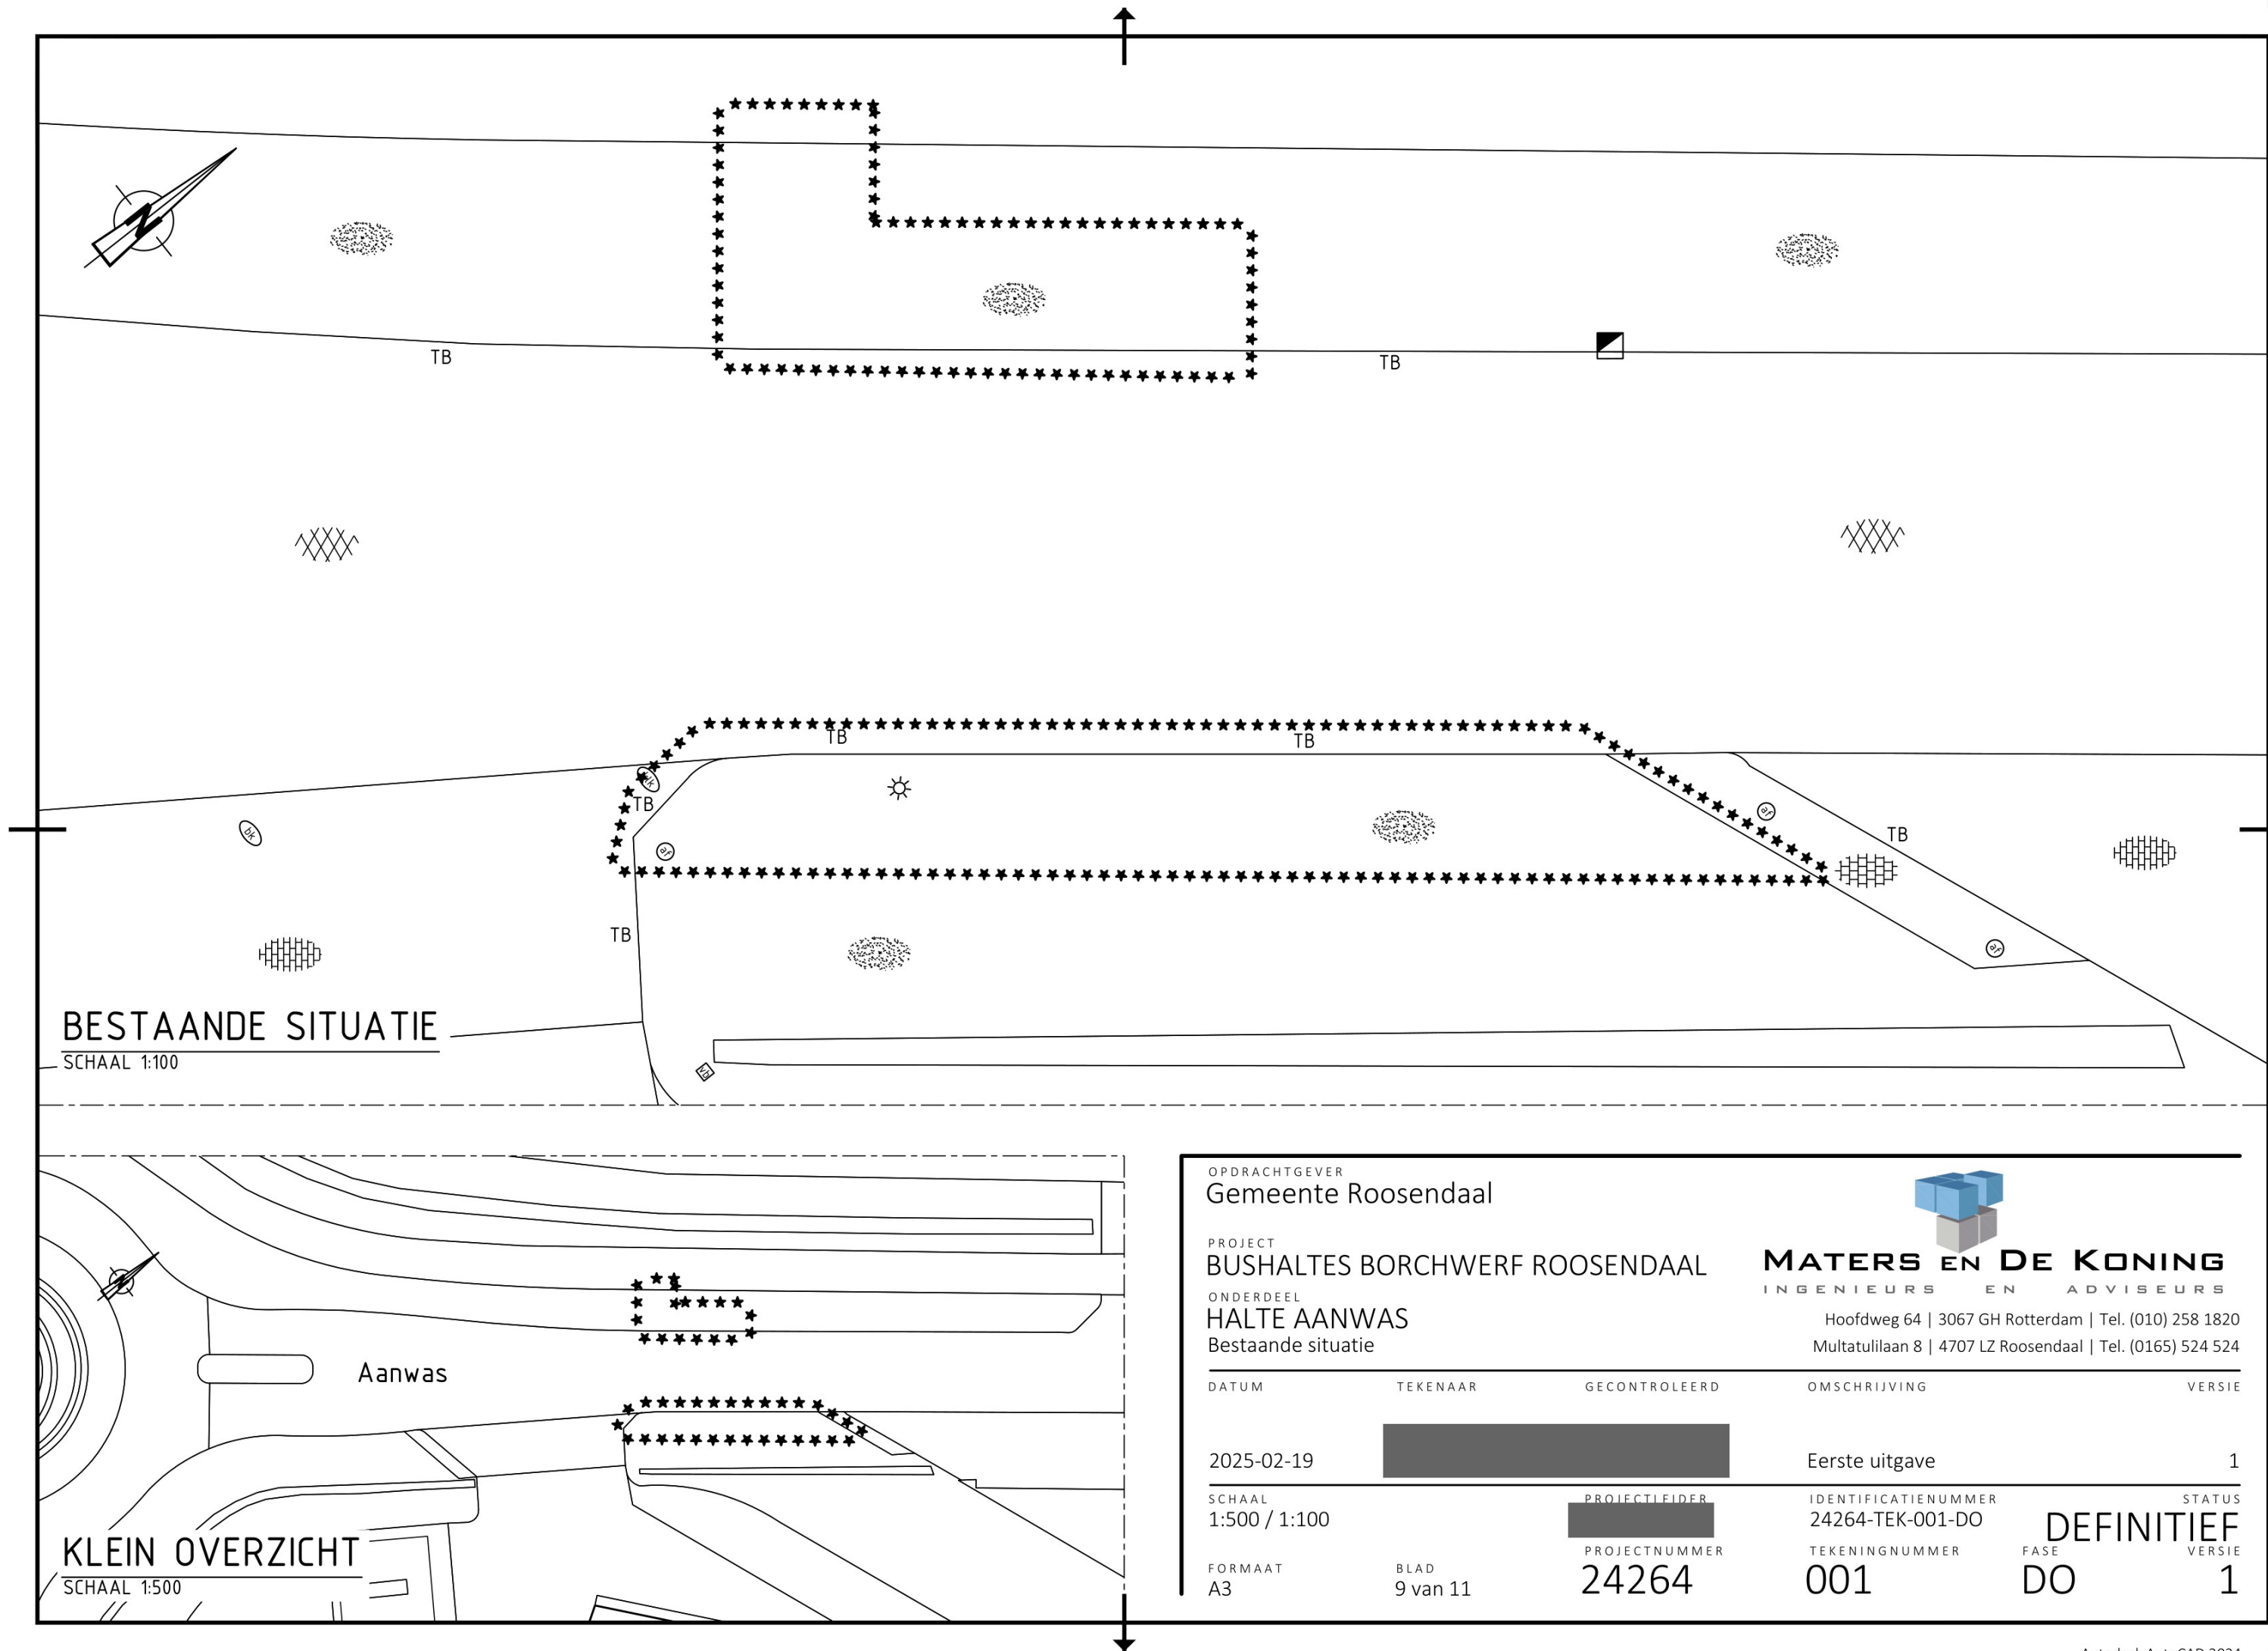

BESTAANDE SITUATIE
SCHAAL 1:100

KLEIN OVERZICHT
SCHAAL 1:500


OPDRACHTGEVER
Gemeente Roosendaal

PROJECT
BUSHALTES BORCHWERF ROOSENDAAL
ONDERDEEL
HALTE AANWAS
Bestaande situatie


MATERS EN DE KONING
INGENIEURS EN ADVISEURS

Hoofdweg 64 | 3067 GH Rotterdam | Tel. (010) 258 1820
Multatulilaan 8 | 4707 LZ Roosendaal | Tel. (0165) 524 524

DATUM	TEKENAAR	GECONTROLEERD	OMSCHRIJVING	VERSIE
2025-02-19			Eerste uitgave	1
SCHAAL 1:500 / 1:100		PROJECTLEIDER	IDENTIFICATIENUMMER 24264-TEK-001-DO	STATUS DEFINITIEF
FORMAAT A3	BLAD 9 van 11	PROJECTNUMMER 24264	TEKENINGNUMMER 001	FASE DO

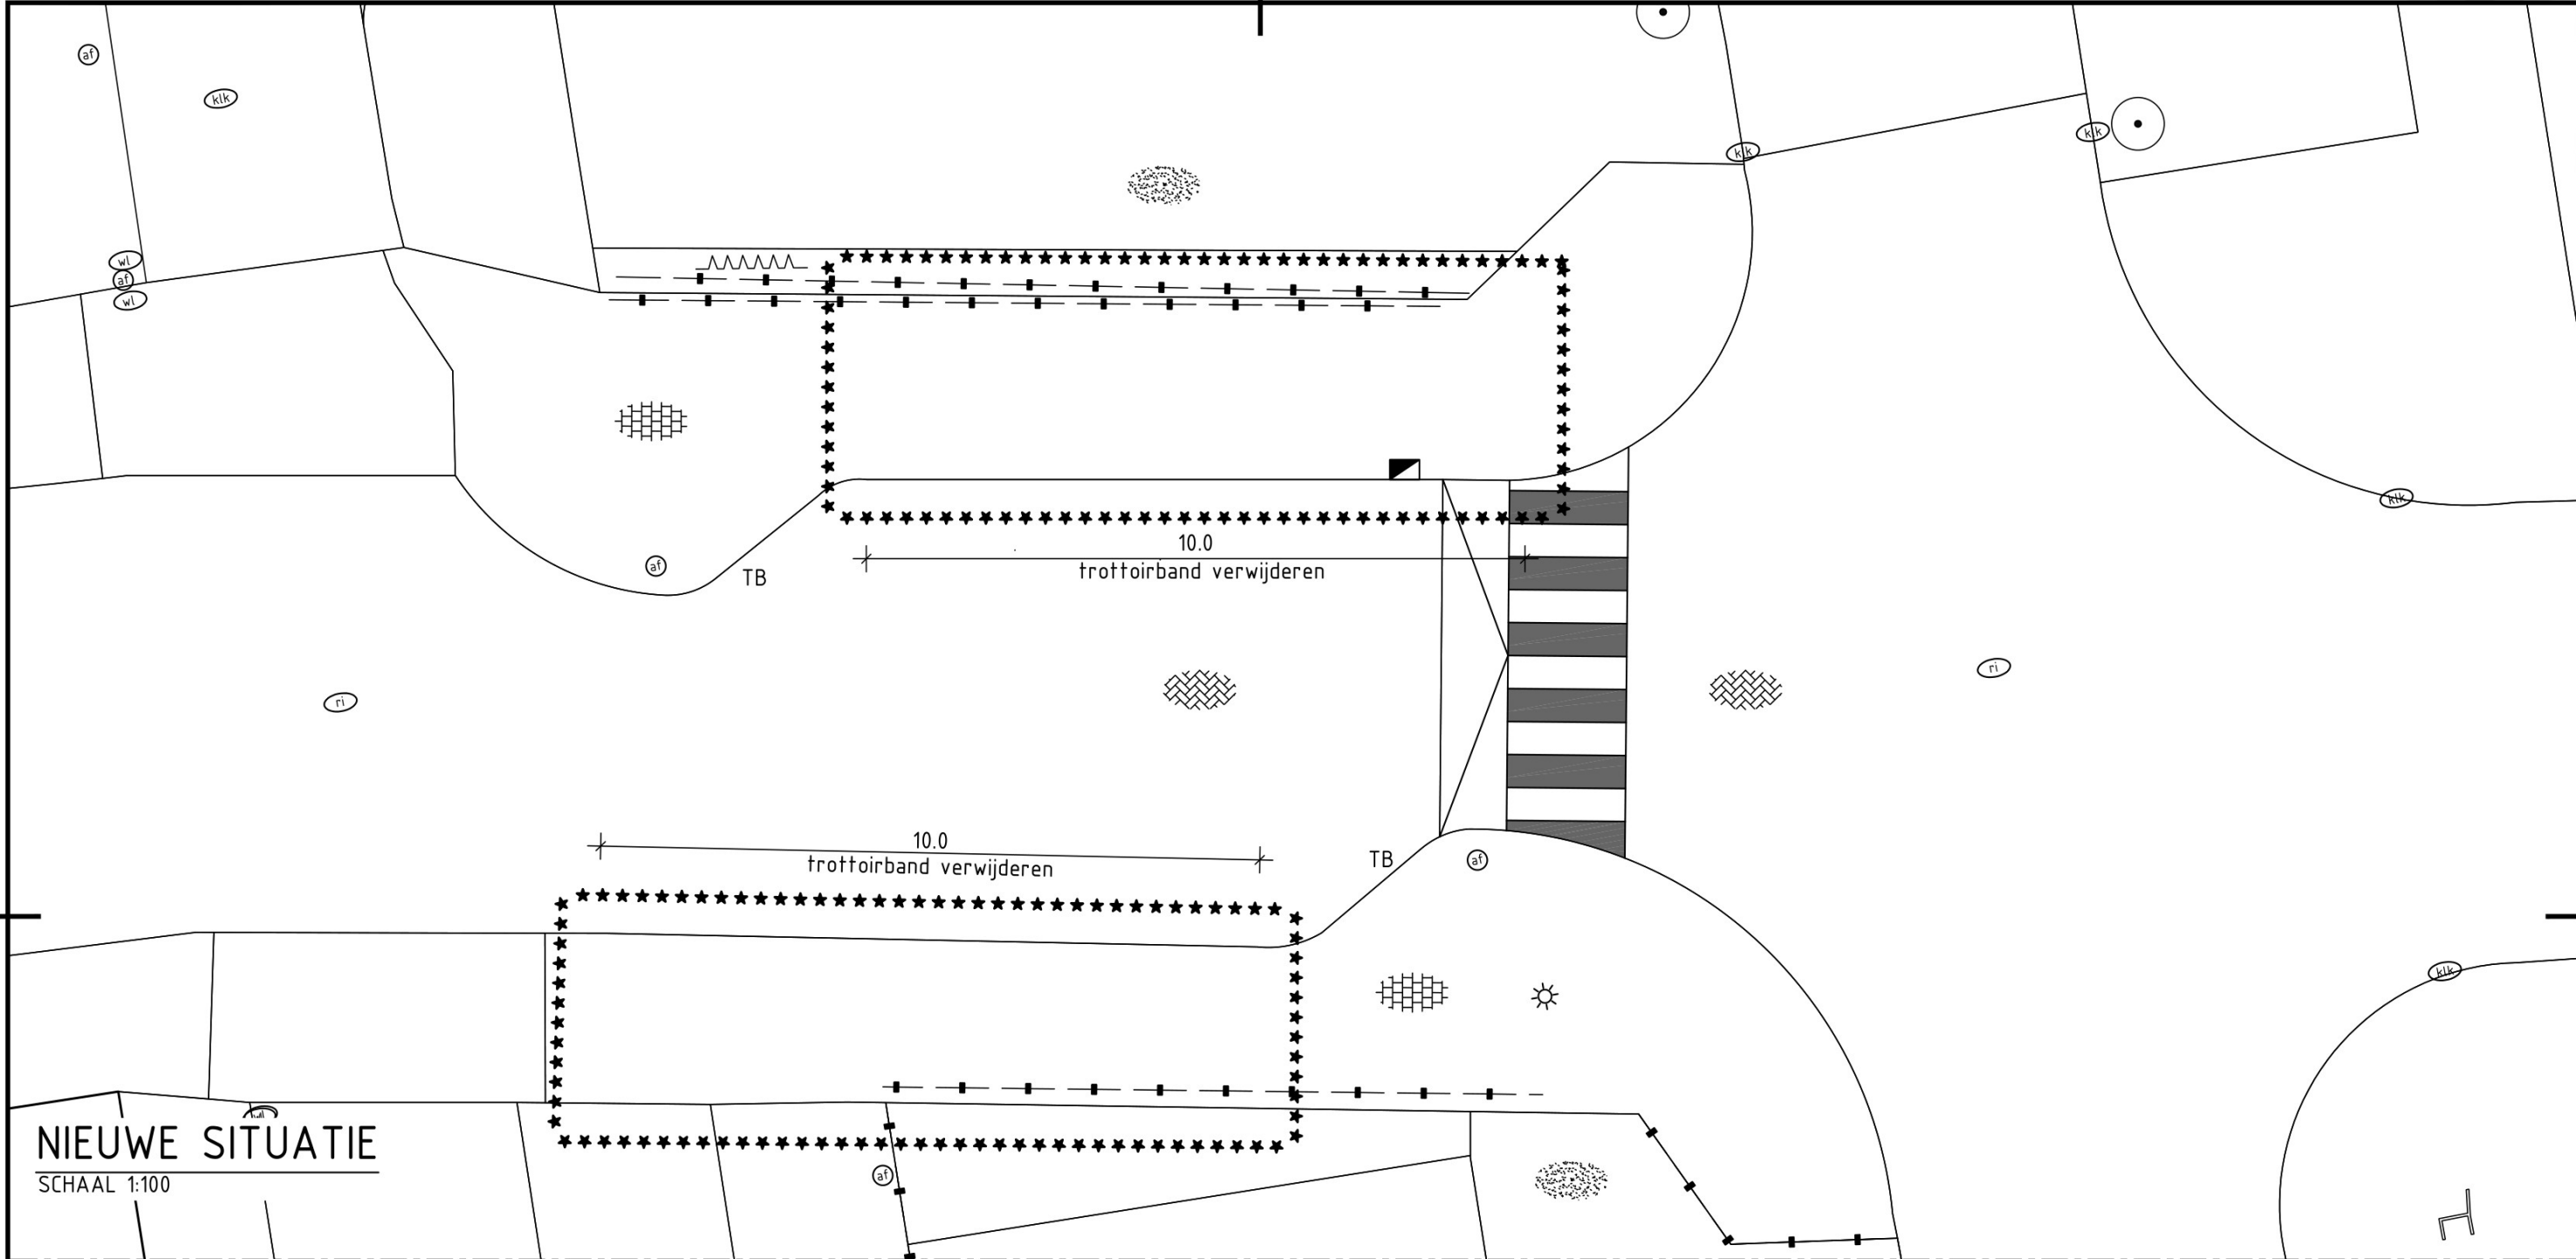

NIEUWE SITUATIE
SCHAAL 1:100

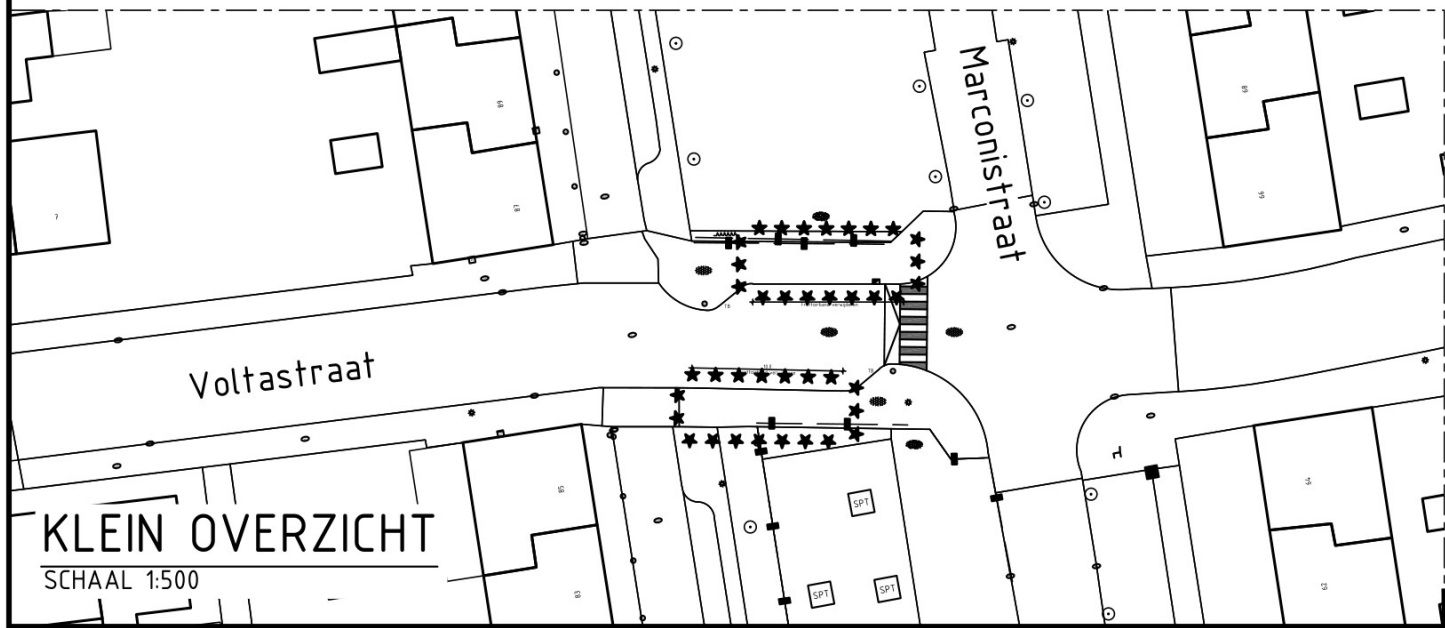

KLEIN OVERZICHT
SCHAAL 1:500

OPDRACHTGEVER
Gemeente Roosendaal

PROJECT
BUSHALTES BORCHWERF ROOSENDAAL



ONDERDEEL
HALTE MARCONISTRAAT, KALSDONK

Nieuwe situatie

MATERS EN DE KONING
INGENIEURS EN ADVISEURS

Hoofdweg 64 | 3067 GH Rotterdam | Tel. (010) 258 1820
Multatulilaan 8 | 4707 LZ Roosendaal | Tel. (0165) 524 524

DATUM	TEKENAAR	GECONTROLEERD	OMSCHRIJVING	VERSIE
2025-02-19			Eerste uitgave	1
SCHAAL 1:500 / 1:100 / 1:50	PROJECTLEIDER	IDENTIFICATIENUMMER 24264-TEK-011-DO	TEKENINGNUMMER 011	STATUS DEFINITIEF
FORMAAT A3	BLAD 10 van 11	PROJECTNUMMER 24264	FASE DO	VERSIE 1

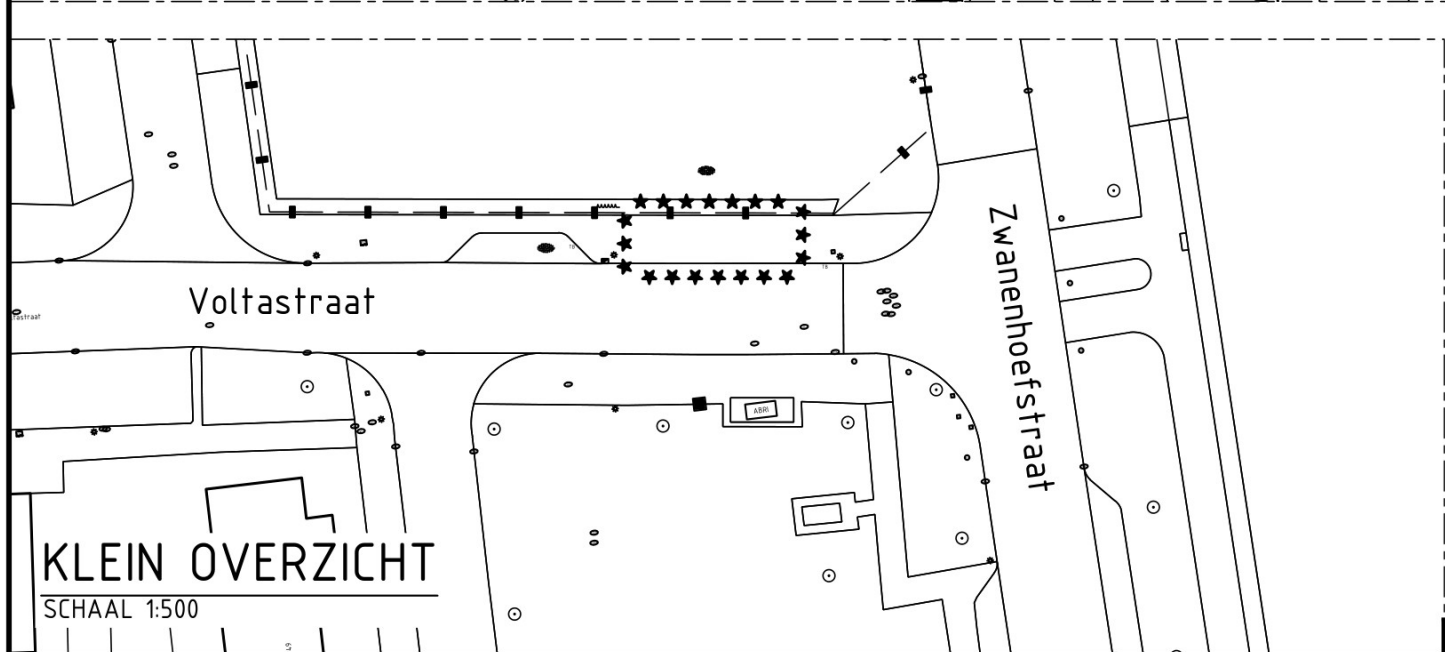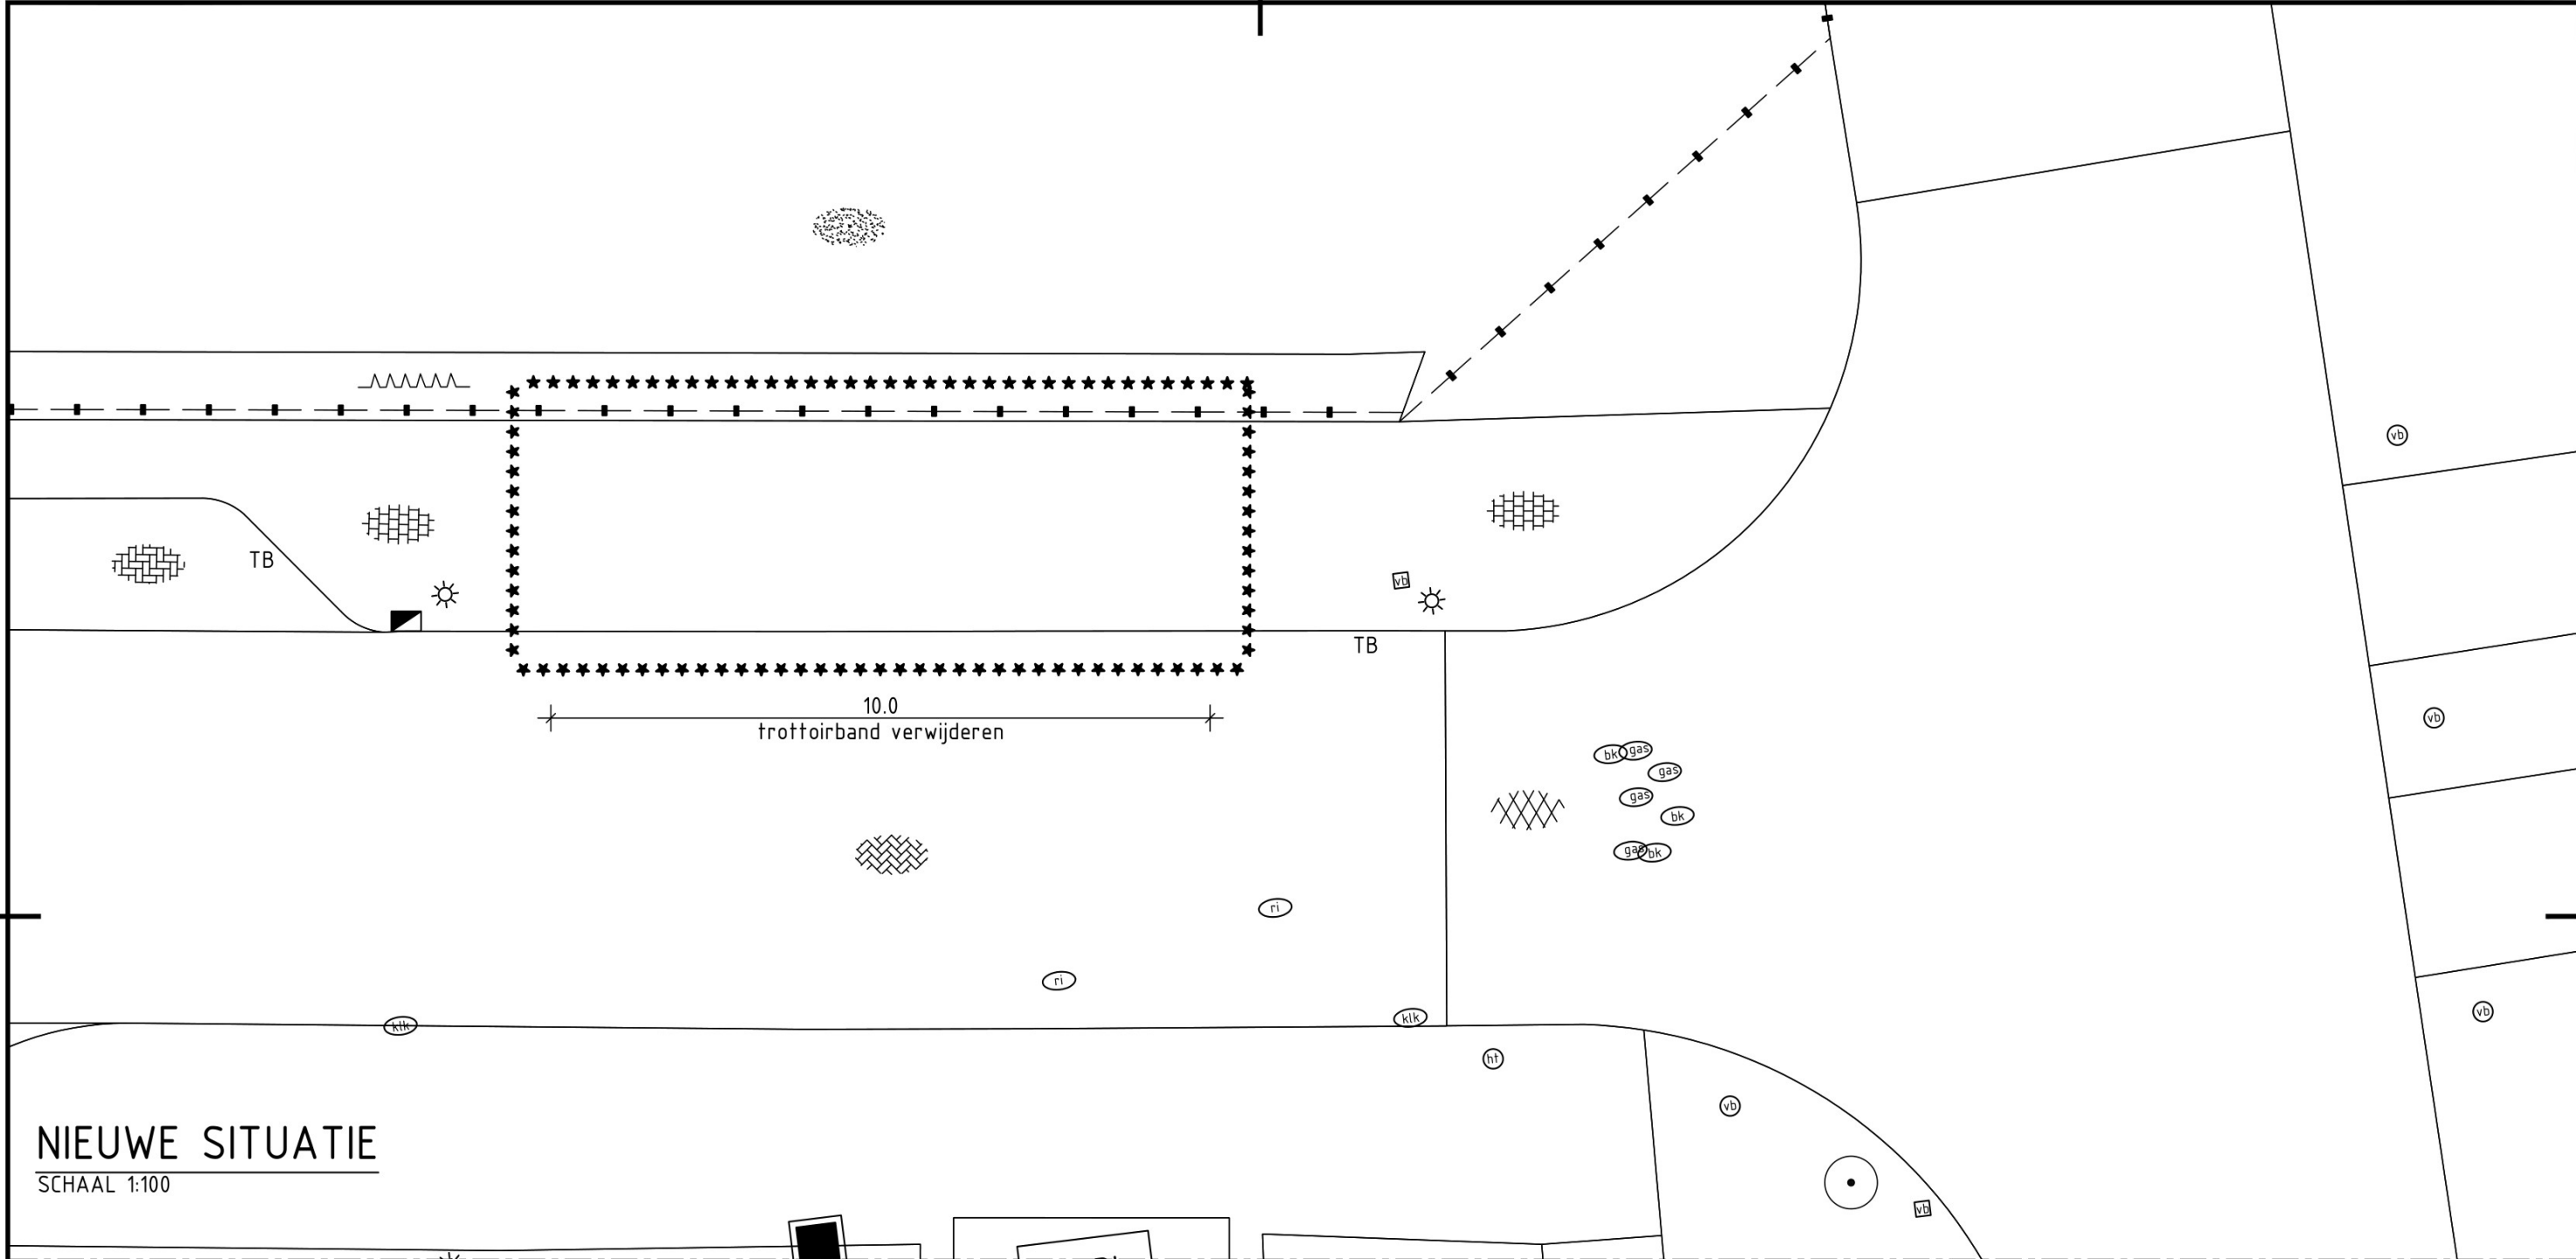

OPDRACHTGEVER
Gemeente Roosendaal

PROJECT
BUSHALTES BORCHWERF ROOSENDAAL
ONDERDEEL
HALTE ZWAANHOEFSTRAAT, KALSDONK
Nieuwe situatie

OPDRACHTGEVER
Gemeente Roosendaal

PROJECT
BUSHALTES BORCHWERF ROOSENDAAL
ONDERDEEL
HALTE ZWAANHOEFSTRAAT, KALSDONK
Nieuwe situatie

MATERS EN DE KONING

INGENIEURS EN ADVISEURS

Hoofdweg 64 | 3067 GH Rotterdam | Tel. (010) 258 1820
Multatulilaan 8 | 4707 LZ Roosendaal | Tel. (0165) 524 524

DATUM

TEKENAAR

GECONTROLEERD

OMSCHRIJVING

VERSIE

2025-02-19

Eerste uitgave

1

SCHAAL
1:500 / 1:100 / 1:50

PROJECTLEIDER

IDENTIFICATIENUMMER
24264-TEK-011-DO

STATUS
DEFINITIEF

FORMAAT
A3

BLAD
11 van 11

PROJECTNUMMER
24264

TEKENINGNUMMER
011

FASE
DO

VERSIE
1

Autodesk AutoCAD 2024