


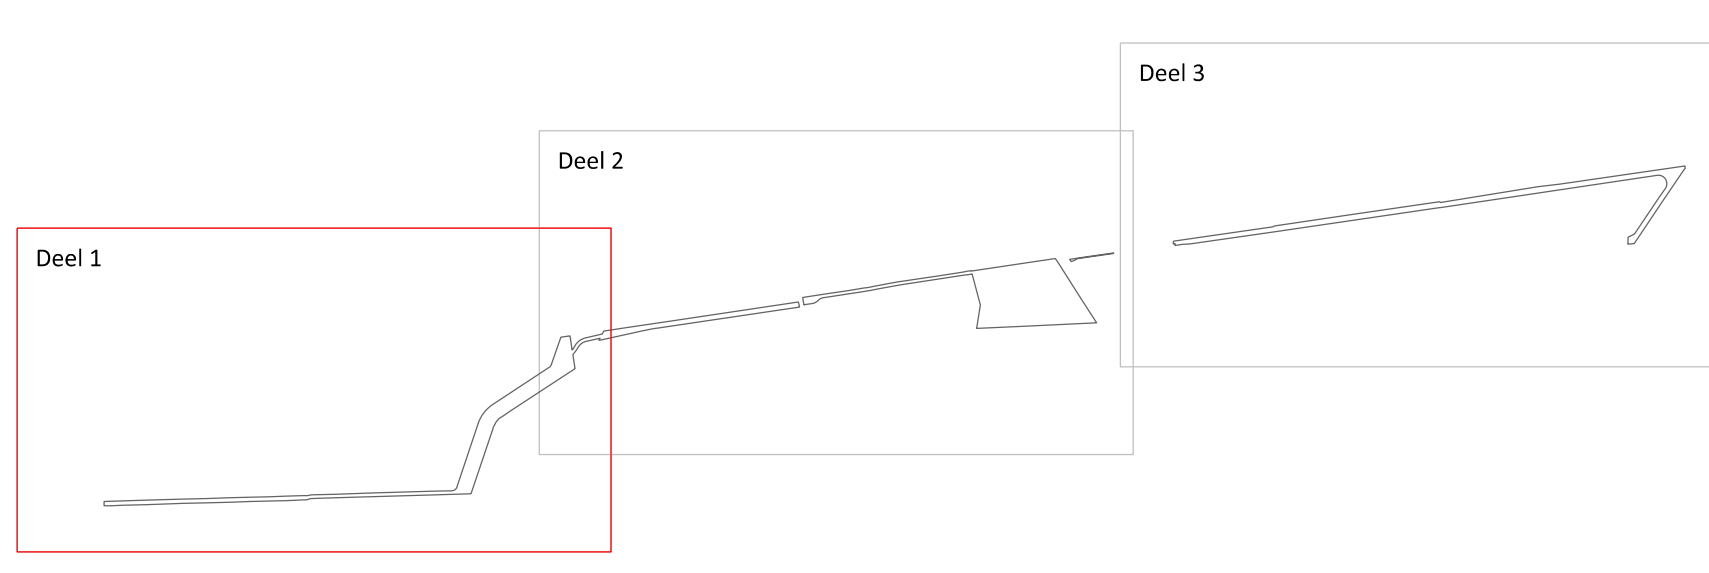

Totaaloverzicht kaartbladen



<p>Plangebied</p> <p>Plangebiedsgrens</p> <p>Bestemmingen</p> <p>B-4 Bedrijf - 4</p> <p>G Groen</p> <p>N Natuur</p> <p>V Verkeer</p>	<p>Dubbelbestemmingen</p> <p>Leiding</p> <p>Leiding - Hoogspanningsverbinding 150-380kV</p> <p>WR-A1 Waarde - Archeologie 1</p> <p>WR-A2 Waarde - Archeologie 2</p>	<p>Gebiedsaanduidingen</p> <p>overige zone - aardkundige waarden</p> <p>overige zone - attentiezone waterhuishouding</p> <p>overige zone - behoud en herstel watersystemen</p> <p>overige zone - beperkingen veehouderij</p> <p>overige zone - ecologische verbingszone</p>	<p>Gebiedsaanduidingen</p> <p>overige zone - groenblauwe mantel</p> <p>overige zone - in interim omgevingsverordening te verwijderen NNB</p> <p>overige zone - landschapselement</p> <p>overige zone - reservering waterberging</p> <p>veiligheidszone - leiding</p>	<p>Gebiedsaanduidingen</p> <p>vrijwaringszone - buisleidingstraat</p> <p>vrijwaringszone - molenbioloop</p> <p>vrijwaringszone - radar 06</p> <p>vrijwaringszone - radar 07</p> <p>vrijwaringszone - radar 08</p>	<p>Funcieaanduidingen</p> <p>(evz) ecologische verbingszone</p> <p>(rv) railverkeer</p> <p>(sb-anb) specifieke vorm van bedrijf - aannemersbedrijf</p> <p>Figuren</p> <p>hartlijn leiding - riool</p>
--	--	--	---	--	---

TEAM RUIMTELIJKE ONTWIKKELING
Postbus 5000 4700 KA Roosendaal (0165) 579111

Gemeente Roosendaal

Schaal	1:1000	Plan IDN	NL.IMRO.1674.2151SNELF58WEST-0401	Laatste wijziging	20/03/2024
Formaat	A0	Planstatus	Vaststelling	Bladnummer	1 van 3

Snelheidsroute F58 - westelijk deel
Verbeelding
NL.IMRO.1674.2151SNELF58WEST-0401

Datum	Status	Tekenaar
29/08/2022	concept	OP
15/11/2022	voortontwerp	OP
12/07/2023	ontwerp	OP
21/03/2024	vastgesteld	OP