


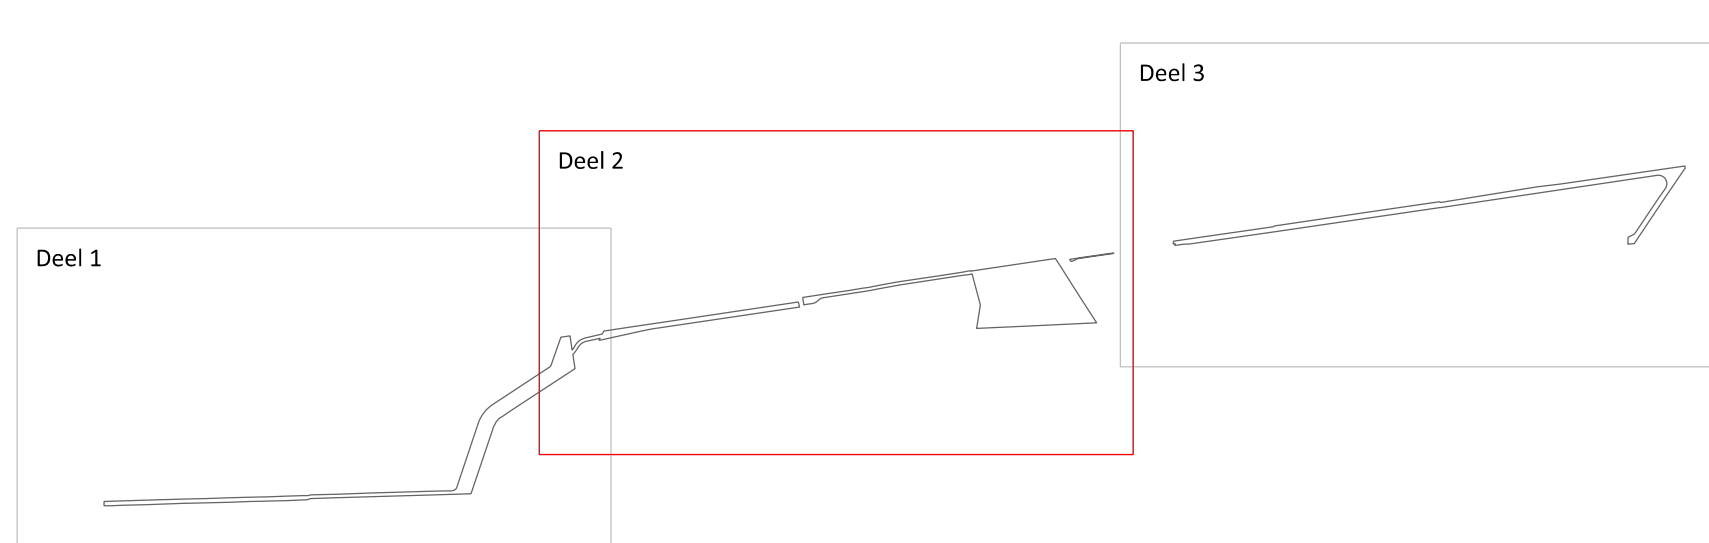

Totaaloverzicht kaartbladen



| Plangebied | |
|--------------|-----------------|
| | Plangebiedgrens |
| Bestemmingen | |
| | B-4 Bedrijf - 4 |
| | G Groen |
| | N Natuur |
| | V Verkeer |

| Dubbelbestemmingen | |
|--------------------|---------------------------------------------|
| | Leiding |
| | Leiding - Hoogspanningsverbinding 150-380kV |
| | Waarde - Archeologie 1 |
| | Waarde - Archeologie 2 |

| Gebiedsaanduidingen | |
|---------------------|------------------------------------------------|
| | overige zone - aardkundige waarden |
| | overige zone - attentiezone waterhuishouding |
| | overige zone - behoud en herstel watersystemen |
| | overige zone - beperkingen veehouderij |
| | overige zone - ecologische verbindingzone |

| Gebiedsaanduidingen | |
|---------------------|-------------------------------------------------------------------|
| | overige zone - groenblauwe mantel |
| | overige zone - in interim omgevingsverordening te verwijderen NNB |
| | overige zone - landschapselement |
| | overige zone - reservering waterberging |
| | veiligheidszone - leiding |

| Gebiedsaanduidingen | |
|---------------------|-------------------------------------|
| | vrijwaringszone - buisleidingstraat |
| | vrijwaringszone - molenblotloop |
| | vrijwaringszone - radar 06 |
| | vrijwaringszone - radar 07 |
| | vrijwaringszone - radar 08 |

| Functieaanduidingen | |
|---------------------|------------------------------------------------|
| | ecologische verbindingzone |
| | railverkeer |
| | specifieke vorm van bedrijf - aannemersbedrijf |
| Figuren | |
| | hartlijn leiding - riool |

TEAM RUIMTELIJKE ONTWIKKELING
Postbus 5000 4700 KA Roosendaal (0165) 579111

Gemeente Roosendaal

| | | | | | |
|---------|--------|------------|-----------------------------------|-------------------|------------|
| Schaal | 1:1000 | Plan IDN | NL.IMRO.1674.2151SNELF58WEST-0401 | Laatste wijziging | 20/03/2024 |
| Formaat | A0 | Planstatus | Vaststelling | Bladnummer | 2 van 3 |

Snelheidsroute F58 - westelijk deel
Verbeelding
NL.IMRO.1674.2151SNELF58WEST-0401

Datum Status Tekenaar
29/08/2022 concept OP
15/11/2022 voorontwerp OP
12/07/2023 ontwerp OP
21/03/2024 vastgesteld OP