


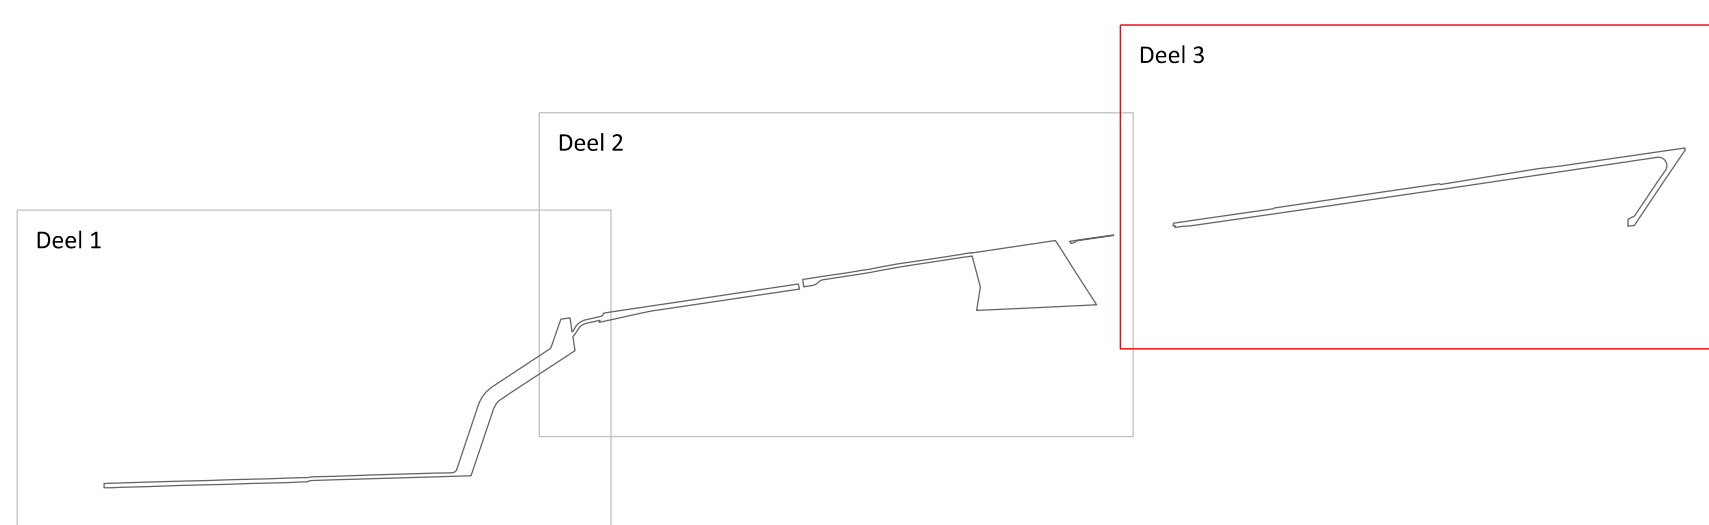

Totaaloverzicht kaartbladen



Plangebied	
	Plangebiedsgrens
Bestemmingen	
	Bedrijf - 4
	Groen
	Natuur
	Verkeer

Dubbelbestemmingen	
	Leiding
	Leiding - Hoogspanningsverbinding 150-380kV
	Waarde - Archeologie 1
	Waarde - Archeologie 2

Gebiedsaanduidingen	
	overige zone - aardkundige waarden
	overige zone - attentiezone waterhuishouding
	overige zone - behoud en herstel watersystemen
	overige zone - beperkingen veehouderij
	overige zone - ecologische verbingszone

Gebiedsaanduidingen	
	overige zone - groenblauwe mantel
	overige zone - in interim omgevingsverordening te verwijderen NNB
	overige zone - landschapselement
	overige zone - reservering waterberging
	veiligheidszone - leiding

Gebiedsaanduidingen	
	vrijwaringszone - buisleidingenstraat
	vrijwaringszone - molenblotloop
	vrijwaringszone - radar 06
	vrijwaringszone - radar 07
	vrijwaringszone - radar 08

Functieaanduidingen	
	ecologische verbingszone
	railverkeer
	specifieke vorm van bedrijf - aannemersbedrijf
Figuren	
	hartlijn leiding - riool

TEAM RUIMTELIJKE ONTWIKKELING
Postbus 5000 4700 KA Roosendaal (0165) 579111

Gemeente Roosendaal

Schaal	1:1000	Plan IDN	NL.IMRO.1674.2151SNELF58WEST-0401	Laatste wijziging	20/03/2024
Formaat	A0	Planstatus	Vaststelling	Bladnummer	3 van 3

Snelfietsroute F58 - westelijk deel
Verbeelding
NL.IMRO.1674.2151SNELF58WEST-0401

Datum	Status	Tekenaar
29/08/2022	concept	OP
15/11/2022	voorontwerp	OP
12/07/2023	ontwerp	OP
21/03/2024	vastgesteld	OP