

Bestemmingsplan **Herziening 1** **Buitengebied Wouw**

Aanpassing naar aanleiding van de ingekomen zienswijze

Naar aanleiding van de binnengekomen zienswijze wordt het bestemmingsplan Herziening 1 Buitengebied Wouw één onderdeel gewijzigd vastgesteld.

Deze wijziging heeft betrekking op de bij het bestemmingsplan behorende verbeelding.

Bijlage, behorend bij het raadsbesluit tot vaststelling van het bestemmingsplan Herziening 1 Buitengebied Wouw.


Verbeelding

(Op de verbeelding is naar aanleiding van de ingekomen zienswijze de volgende aanpassing aangebracht.)

Vergroting bestemmingsvlak Recreatie – 2

Schouwenbaan 1 Wouwse Plantage

Het bestemmingsvlak, dat in het ontwerpbestemmingsplan was voorzien voor minicamping 't Schouwke aan de Schouwenbaan 1 te Wouwse Plantage, is vergroot zoals is weergegeven door middel van de beide hiernavolgende afbeeldingen (oorspronkelijk en nieuw).

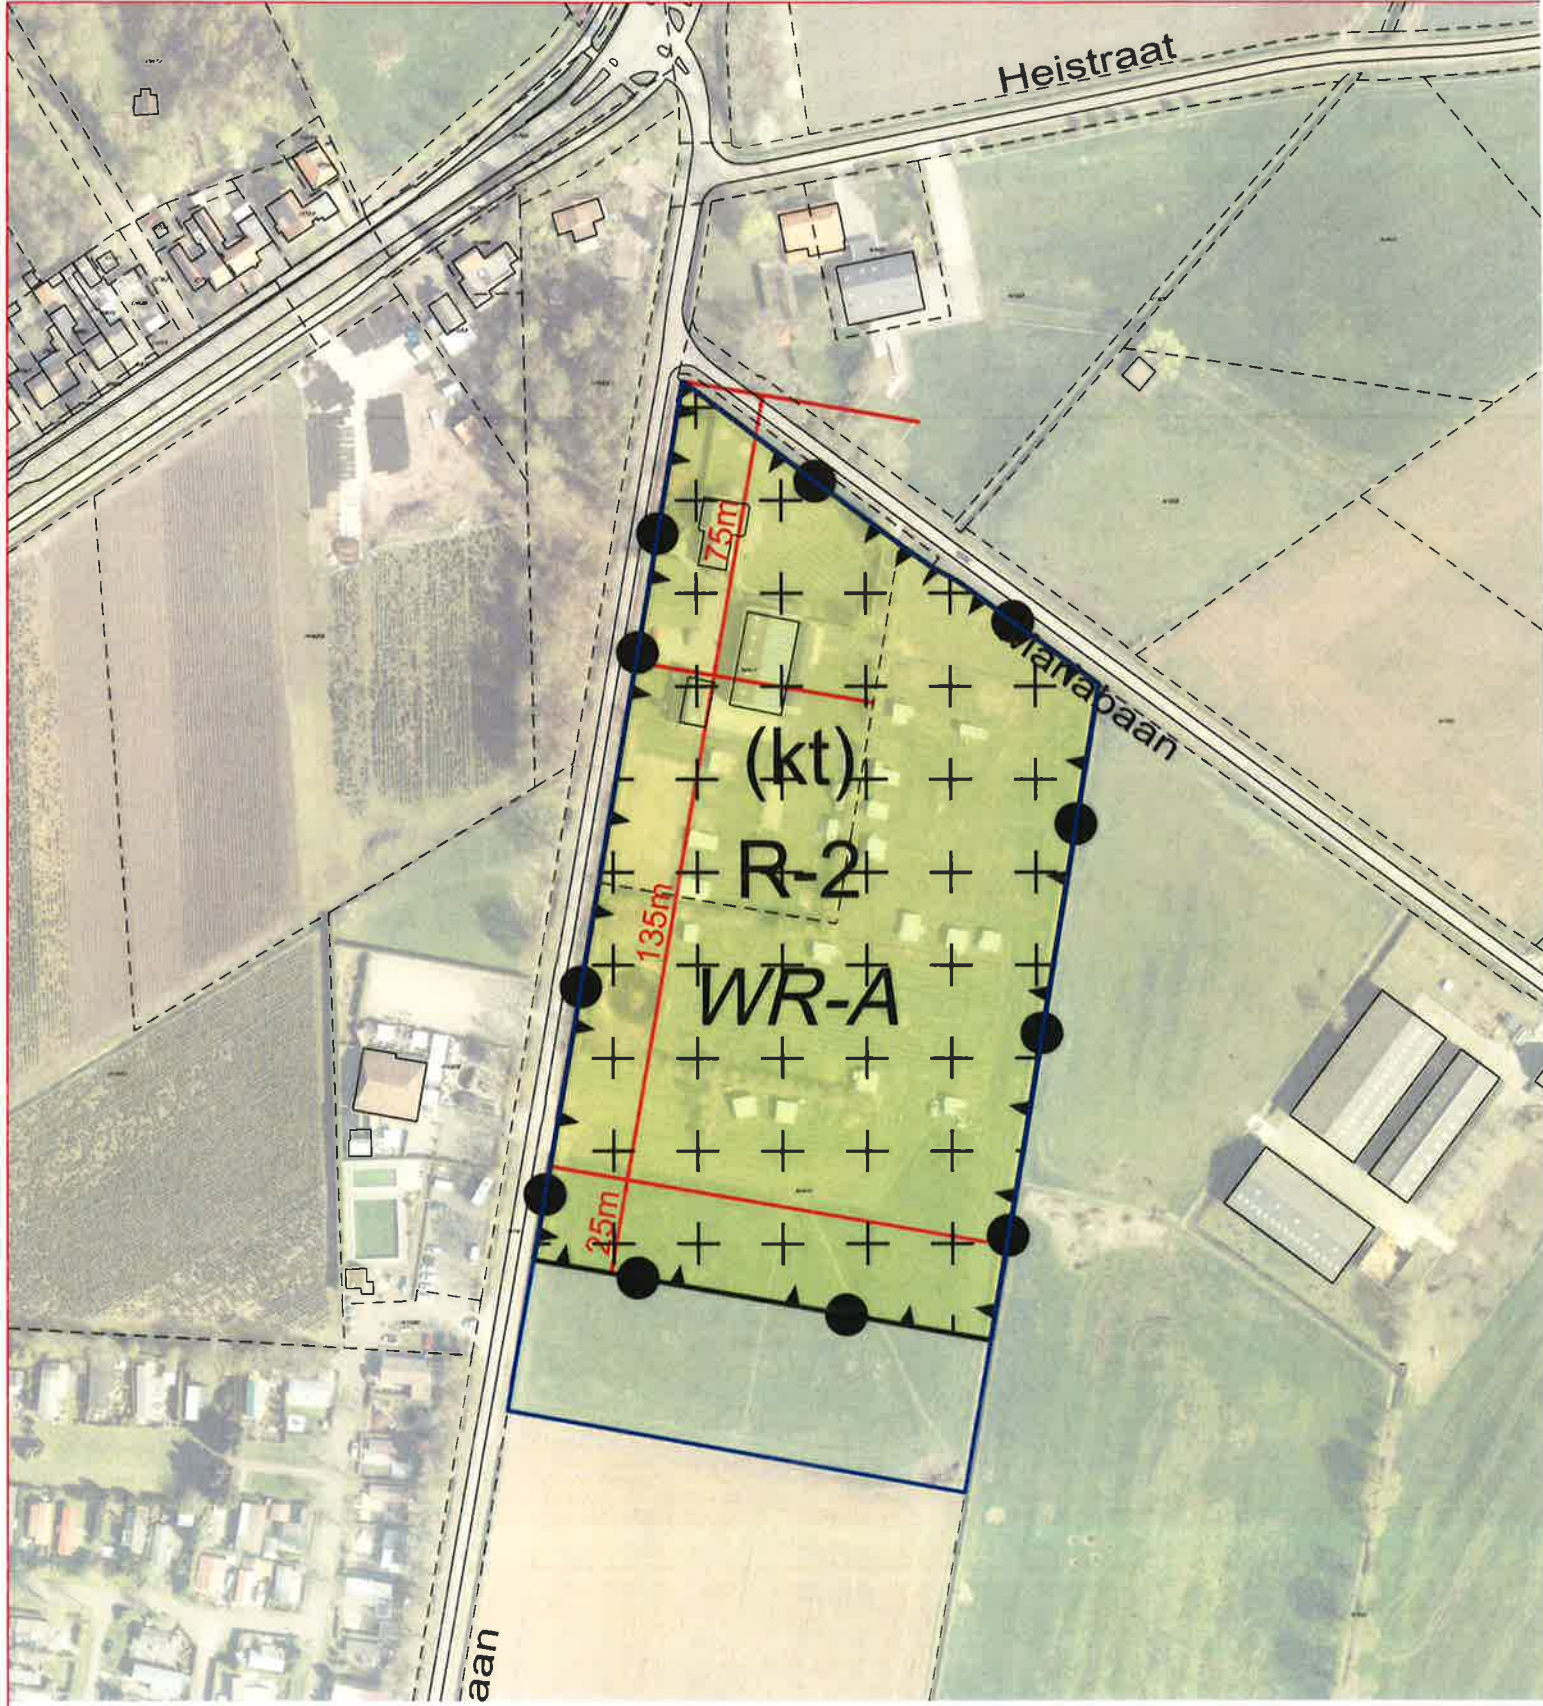


- Plangebied
 -  Plangebiedgrens
- Bestemmingen
 -  Recreatie - 2
- Dubbelbestemmingen
 -  Waarde - Archeologie
- Funcieaanduidingen
 -  kampeertrein
- Verklaringen
 -  Perceelgrens
 -  Maatvoering

TEAM RUIMTELIJKE ONTWIKKELING
 Postbus 5000 4700 KA Roosendaal (0165) 579111




| | | | | | |
|---------|--------|------------|----------------------------------|-------------------|------------|
| Schaal | 1:2000 | Plan IDN | NLIMRO.1674.2098HER21BGWOUW-0301 | Laatste wijziging | 26/03/2019 |
| Formaat | A4 | Planstatus | Ontwerp | Bladnummer | 1 van 2 |

Herziening 1 Buitengebied Wouw
 Verbeelding
 Gewenste situatie

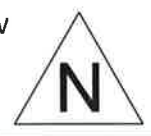

| Datum | Status | Tekenaar |
|------------|-------------|----------|
| dd/mm/jjjj | concept | _____ |
| dd/mm/jjjj | voorontwerp | _____ |
| dd/mm/jjjj | ontwerp | _____ |
| dd/mm/jjjj | vastgesteld | _____ |

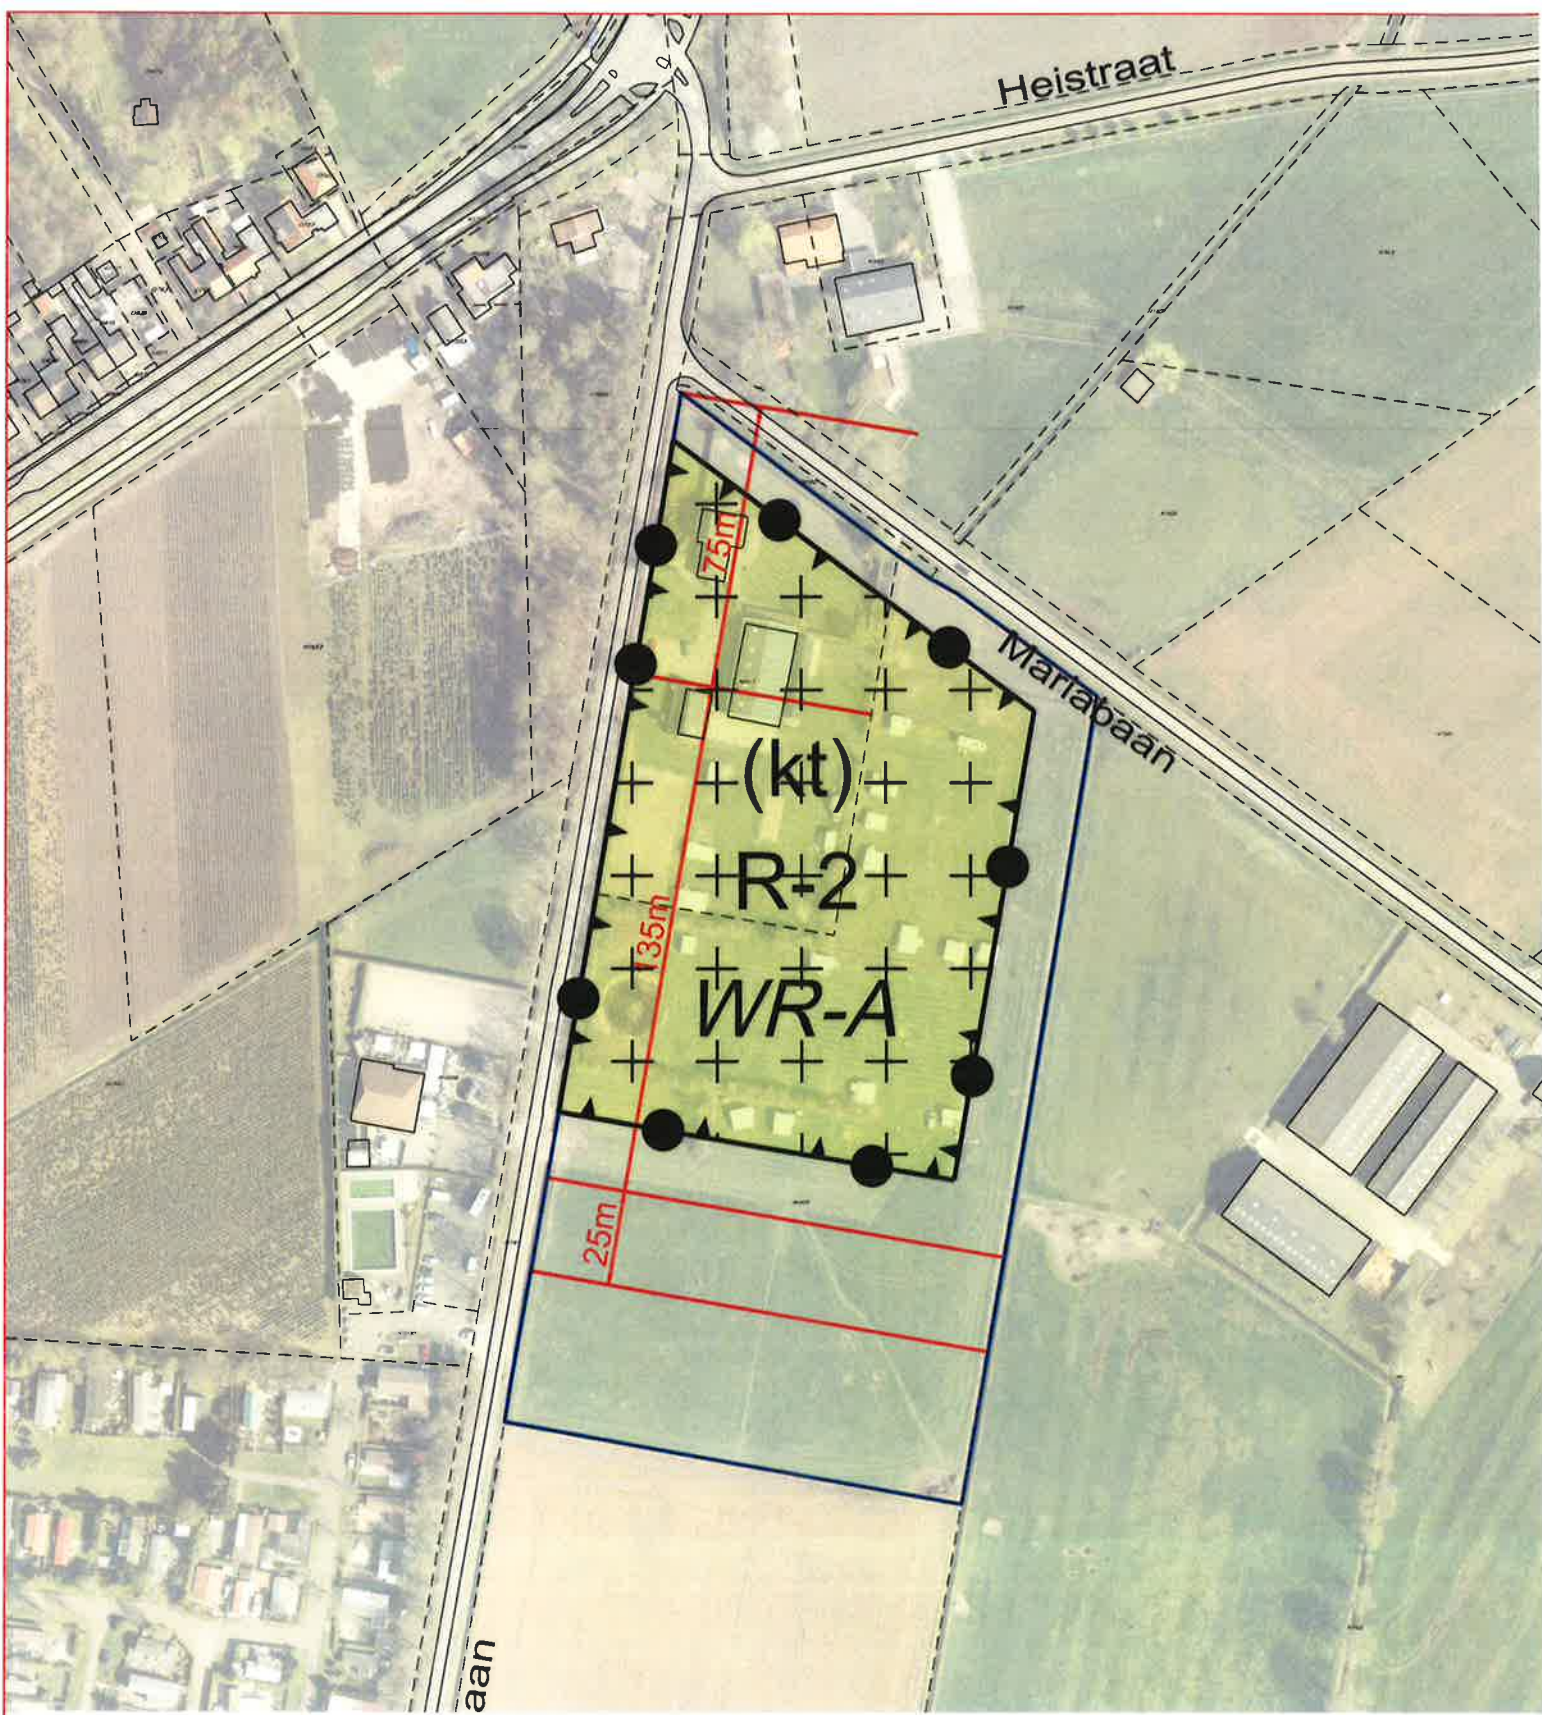

- Plangebied
- Plangebiedsgrens
- Bestemmingen
- R-2 Recreatie - 2
- Dubbelbestemmingen
- Waarde - Archeologie
- Funcieaanduidingen
- kampeertrein
- Verklaringen
- Perceelgrens
 - Maatvoering

TEAM RUIMTELIJKE ONTWIKKELING

Postbus 5000 4700 KA Roosendaal (0165) 579111



Schaal 1:2000

Plan IDN

NL.IMRO.1674.2098HER21BGWOUW-0301

Laatste wijziging

26/03/2019

Formaat

A4


Planstatus

Ontwerp

Bladnummer

1 van 2

Herziening 1 Buitengebied Wouw
Verbeelding
Huidige situatie

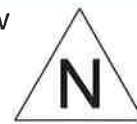

| Datum | Status | Tekenaar |
|------------|-------------|----------|
| dd/mm/jjjj | concept | _____ |
| dd/mm/jjjj | voorontwerp | _____ |
| dd/mm/jjjj | ontwerp | _____ |
| dd/mm/jjjj | vastgesteld | _____ |