

LEGENDA

- Plangrens (4.863 m²)
- Groen (3.404 m²)
- Dakoppervlak (292m²)
- Verharding (1.167m²)

Maten in meters tenzij anders aangegeven
 Hoogtematen in meters ten opzichte van N.A.P.
 Materiaal afmetingen in millimeters tenzij anders aangegeven

BRON

Onderdeel: BGT	Afkomstig: kadaster	Tekening- documentnummer: n.v.t.	Datum:
-------------------	------------------------	-------------------------------------	--------

D-1	09-11-2021	Definitief versie 1	R.P
Versie	Datum	Omschrijving	Getekend door

A G E L ruimte
adviseurs infra
bouw
milieu

postbus 4156 Hoevestein 20b 0162 - 45 64 81
4900 cd Oosterhout 4903 sc oosterhout www.ageladviseurs.nl

nu onderdeel van

Normec


CD-PRESTATIELADER

Normec

VCA*

Normec

ISO 9001

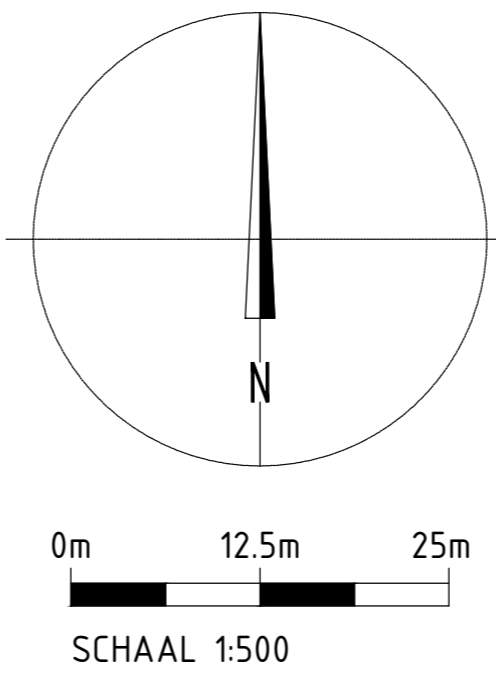

project Gastelseweg 237 te Rosendaal	
opdrachtgever ATIK Holding B.V.	
onderdeel Oppervlakte tekening Huidige situatie	
getekend door R. Pagie	par.
gecontroleerd door ing. J. Sips	par.

status DEFINITIEF	
werknr. 20220069	
bladnr. 100P01	
datum 09-11-2021	
doc. type Tekening	
formaat A2	
schaal 1:500	

bestandsnaam: \\agel.local\projecten\2021\0467-00 Gastelseweg 237 te Rosendaal\4-adviesprogramma\3 bestek-BP\Oppervlakte tekening\2021\0467 100T01 Huidige situatie.dwg