



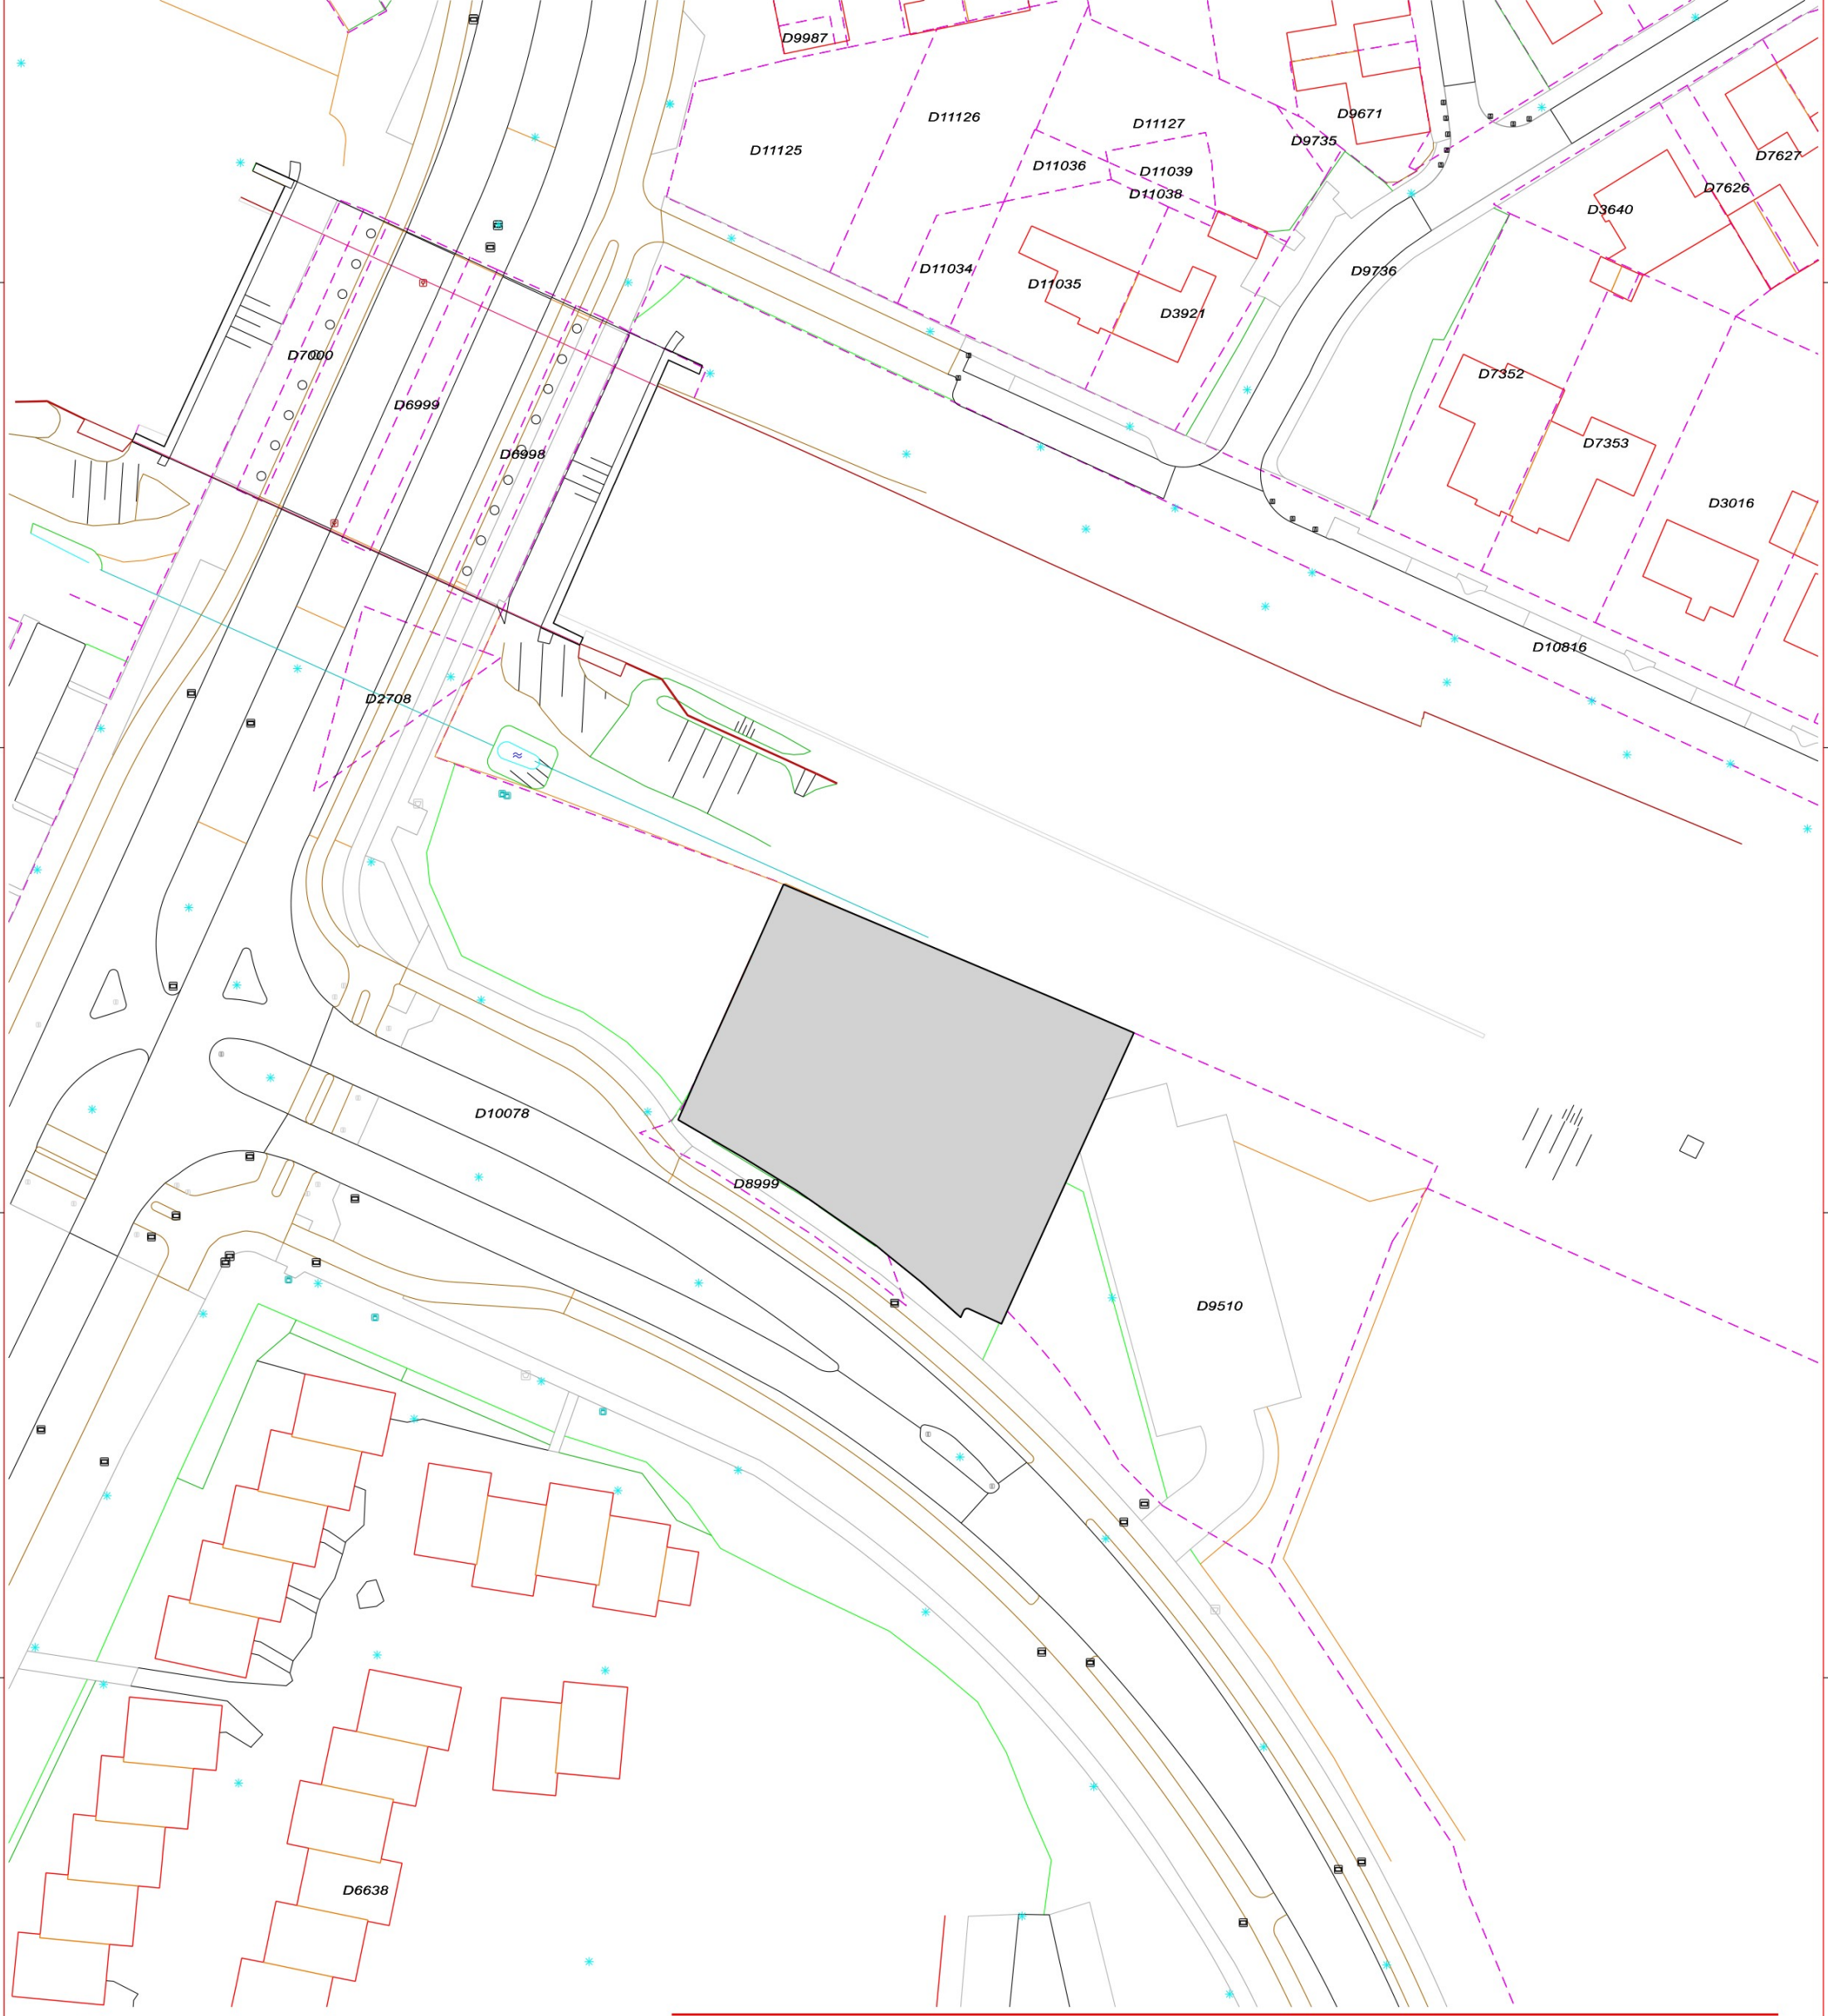

TEAM RUIMTELIJKE ONTWIKKELING
Postbus 5000 4700 KA Roosendaal (0165) 579111

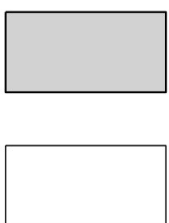


President Kennedylaan 1

Schaal 1:1000
Formaat A4

Plan IDN NL.IMRO.1674.1237PRESKENNEDYL-0301
Planstatus Ontwerp

Laatste wijziging
Bladnummer n.v.t.

President Kennedylaan 1
Verbeelding
NL.IMRO.1674.1237PRESKENNEDYL-0301

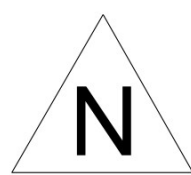

Datum	Status	Tekenaar
	concept	
11-09-2023	voorontwerp	
	ontwerp	
dd/mm/jjjj	vastgesteld	