


BLAD 2
BLAD 1

BLAD 2
BLAD 1

- ### Verklaring
- Bestaand**
Bestaande situatie in lichtgrijs weergegeven
CWA rioolput
- Nieuw**
Kantopsluiting
Trottoirband 130/150x250mm, grijs
Opsluitband 80x200mm, grijs
Opsluitband 120x250mm, grijs
Geleideband 50/200x250mm, grijs
Materiaalgrems
Verlooppand trottoirband 130/150x250mm naar geleideband 5/200x250mm
Verlooppand trottoirband 130/150x250mm naar opsluitband 120x250mm
Goottegels 300x150x60 grijs
Rollaag/Streklag betonstraatsteen kei formaat grijs
- Verharding**
300x300x45mm Halfsteensverband, kleur grijs
300x300x45mm Betontegels 300x300x60mm Halfsteensverband, kleur grijs
Kerfsteen Betonstraatstenen kei formaat Keperverband, kleur grijs
Kerfsteen Betonstraatstenen kei formaat Elleboogverband, kleur rood
Kerfsteen Betonstraatstenen kei formaat Halfsteensverband, kleur zwart
200x200x80mm Betonstraatstenen 200x200x80mm Halfsteensverband, kleur grijs
Asfalt rood
Asfalt rood, streepprint
Betonstraatstenen, kei formaat, keperverband
Asfalt zwart, streepprint
Betonstraatstenen, kei formaat, halfsteensverband
Betonprint
Grasbetontegels 400x600x120mm
Intritelement 750x500x180mm
- Markering**
Drempel markering thermoplast
Parkermarkering, betonstraatsteen kei formaat wit
- Wegmeubilair**
Lichtmast (door derden)
Laadpaal verplaatsen
- Groen**
Gras
Lage beplanting
Boom
- Riolering**
Trottoirkolk 450x350mm - Trottoirband 130/150x250mm
Trottoirkolk 450x450mm - Geleideband 50/200x250mm
Straatkolk - 300x450mm
HWA inspectieput beton
HWA inspectieput PVC
- Overig**
Werkgrens algemeen
Perceelgrens
Rijrichting

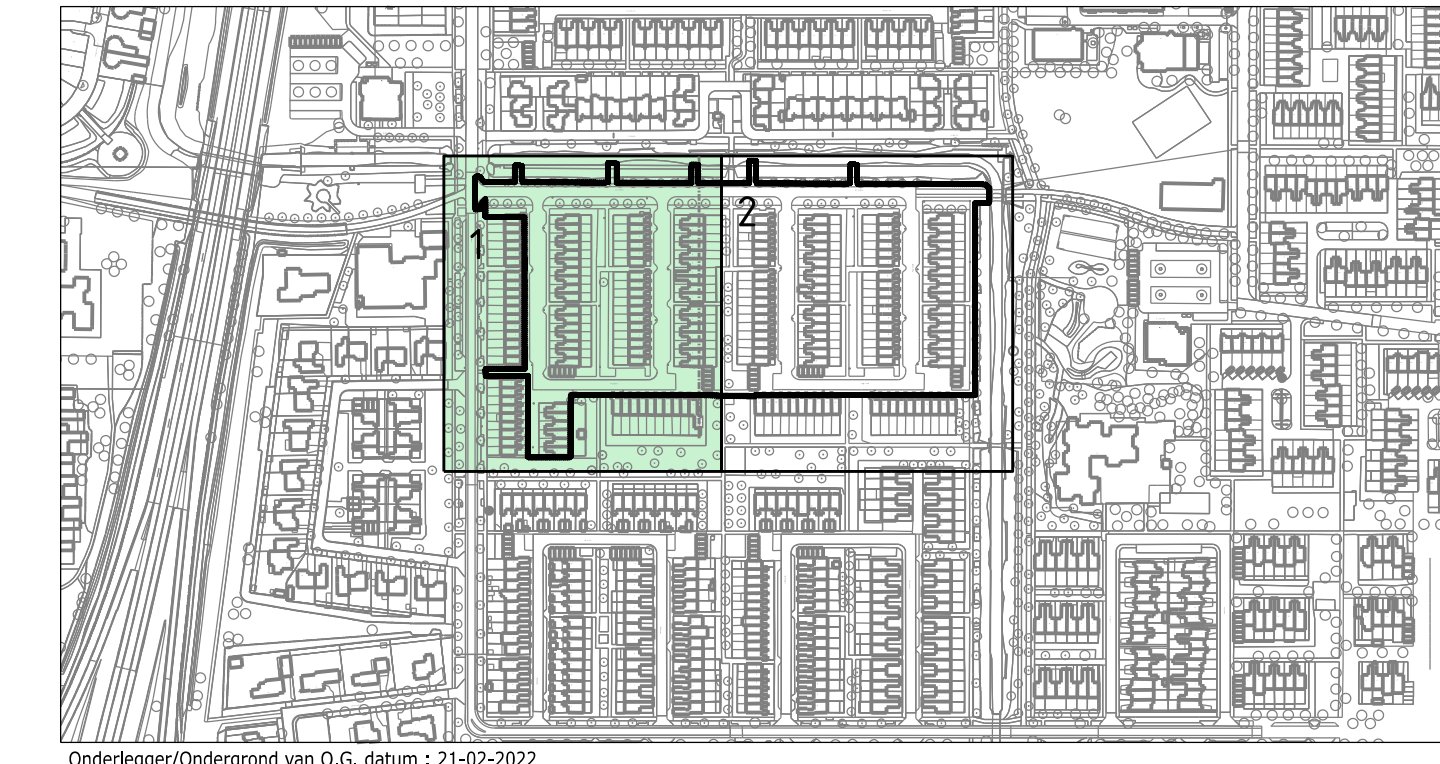

Overzichtstekening
Schaal 1:200

14-06-2022 1 Wijzigingen n.a.v. bestrijking VO Regindonk BPH en malversieging d.d. 08-06-2022		Schaal: 1:200	
Datum: 14-06-2022		Formaat: A0	
Wijziging: Omzetting		Bladnr: 1 van 2	
Opdrachtgever: Gemeente Roosendaal		Gepland: S. van Mijl	
Project: Herinrichting Regindonk		Totaal: 21-04-2022	
Onderdeel: Voorlopig ontwerp		Status: Definitief	
Projectnummer: 446		Wijziging: 1	
Tekeningnummer: 446-VO-TEK-002		*Nalen of maten, tenzij anders vermeld	
Bestandsnummer: -		*Hoogten in meters t.o.v. N.A.M. tenzij anders vermeld	
		*Dimensies in millimeters, tenzij anders vermeld	

fagus
projectmanagement
en engineering

Bezoek adres
Lindendreef 15
2289 CC Rijswijk
Nederland
Tel: 070-850 31 93

Postadres
Postbus 1008
2200 CA Rijswijk
Nederland
E-mail: info@fagus-pmc.nl
Website: www.fagus-pmc.nl

1:200 0 2 4 6 m