


- ### Verklaring
- Bestaande situatie in lichtgrijs weergegeven
- CWA rioolput
  - Boom
- ### Nieuw
- Kantopsluiting
- Trottoirband 130/150x250mm, grijs
  - Opsluitband 80x200mm, grijs
  - Opsluitband 120x250mm, grijs
  - Geleideband 50/200x250mm, grijs
- Materiaalgrens
- Verloopband trottoirband 130/150x250mm naar geleideband 5/200x250mm
  - Verloopband trottoirband 130/150x250mm naar opsluitband 120x250mm
  - Gooteegel 300x150x60 grijs
- Verharding
- Rollaag / Streklag betonstraatstenen keifmaat grijs
  - Betontegels 300x300x45mm Halfsteensverband, kleur grijs
  - Betontegels 300x300x60mm Halfsteensverband, kleur grijs
  - Betonstraatstenen keifmaat Keperverband, kleur rood
  - Betonstraatstenen keifmaat Elleboogverband, kleur zwart
  - Betonstraatstenen keifmaat Halfsteensverband, kleur zwart
  - Betonstraatstenen 200x200x80 Halfsteensverband, kleur grijs
  - Asphalt rood
  - Asphalt rood, streepprint
  - Betonstraatstenen, keifmaat, keperverband
  - Asphalt zwart, streepprint
  - Betonstraatstenen, keifmaat, halfsteensverband
  - Betonprint
  - Grasbetontegels 400x600x120mm
  - Intellelement 750x500x180mm
- Markering
- Drempel markering, betoplast
  - Parkeermarkering, betonstraatstenen keifmaat wit
  - Wegmeubilair
  - Lichtmast (door derden)
  - Laadpaal verplaatsen
- Groen
- Gras
  - Lage beplanting
  - Boom
- Riolering
- Trottoirkolk 450x350mm - Trottoirband 130/150x250mm
  - Trottoirkolk 450x450mm - Geleideband 50/200x250mm
  - Straatkolk - 300x450mm
  - HWA inspectieput beton
  - HWA inspectieput PVC
- Overig
- Werkgrens algemeen
  - Perceelgrens
  - Rijrichting

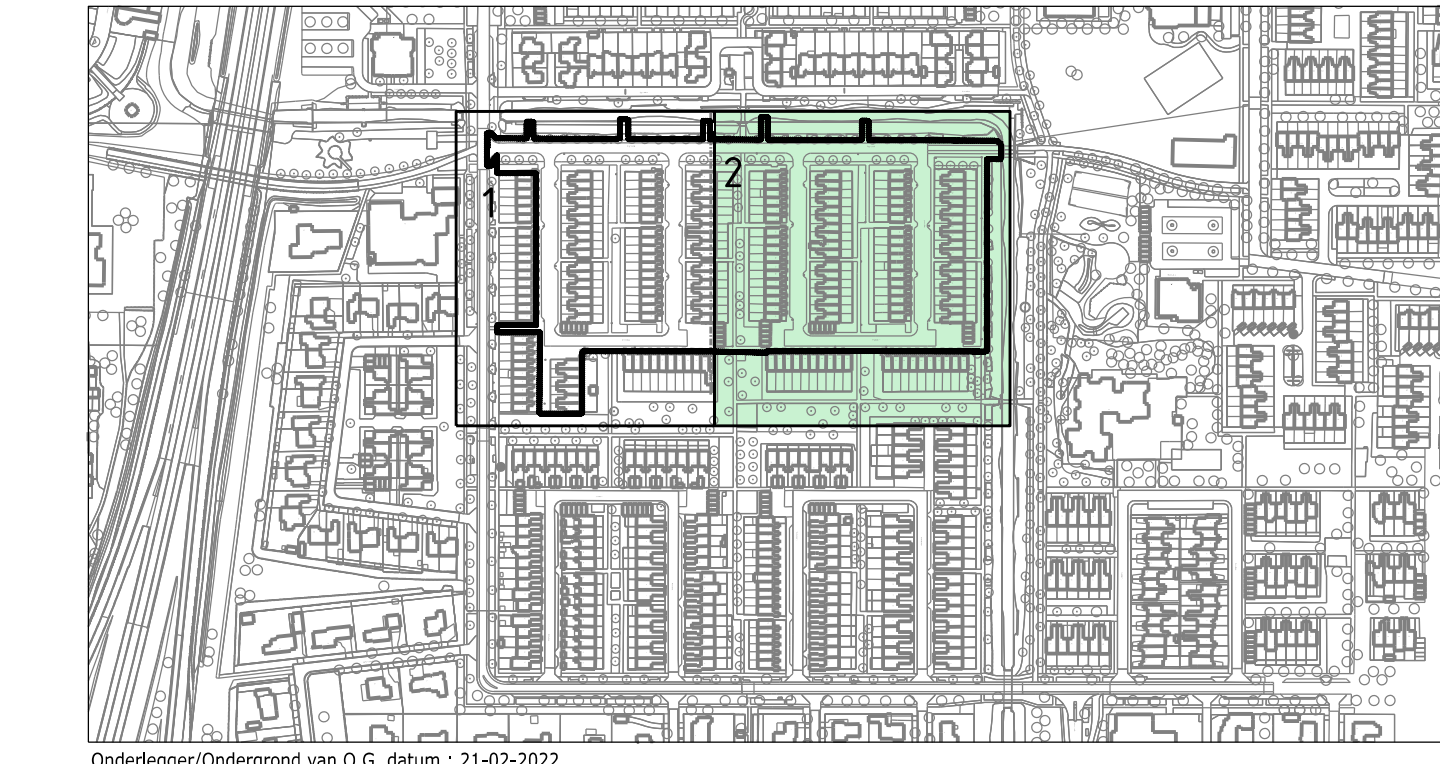

Overzichtstekening  
Schaal 1:200

14-06-2022 1 Wijzigingen n.a.v. beoordeling VO Reginadonk BPH en makelassing d.d. 09-06-2022		Schaal: 1:200	
Datum: 14-06-2022		Wijziging: Omzetting	
Opdrachtgever: Gemeente Roosendaal		Formaat: A0	
Project: Herinrichting Reginadonk		Bladnr: 2 van 2	
Onderdeel: Voorlopig ontwerp Nieuwe situatie		Getekend: S. van Wijk	
Projectnummer: 446		Geklad: M. Pash	
Tekeningnummer: 446-VO-TEK-002		Datum: 21-06-2022	
Beleidsnummer: -		Status: Definitief	
		Wijziging: 1	
* Plaan in meters, tenzij anders vermeld			
* Hoogtes in meters t.o.v. N.A.M. tenzij anders vermeld			
* Diameters in millimeters, tenzij anders vermeld			

**fagus** projectmanagement en engineering

Bezoek adres: Looi- en Zandboom 15, 2289 CC Rijswijk, Nederland  
Tel: 070-850 31 91

Postadres: Postbus 1008, 2260 CA Rijswijk, Nederland  
E-mail: info@fagus-gmc.nl  
Website: www.fagus-gmc.nl

1:200 0 2 4 6 m