


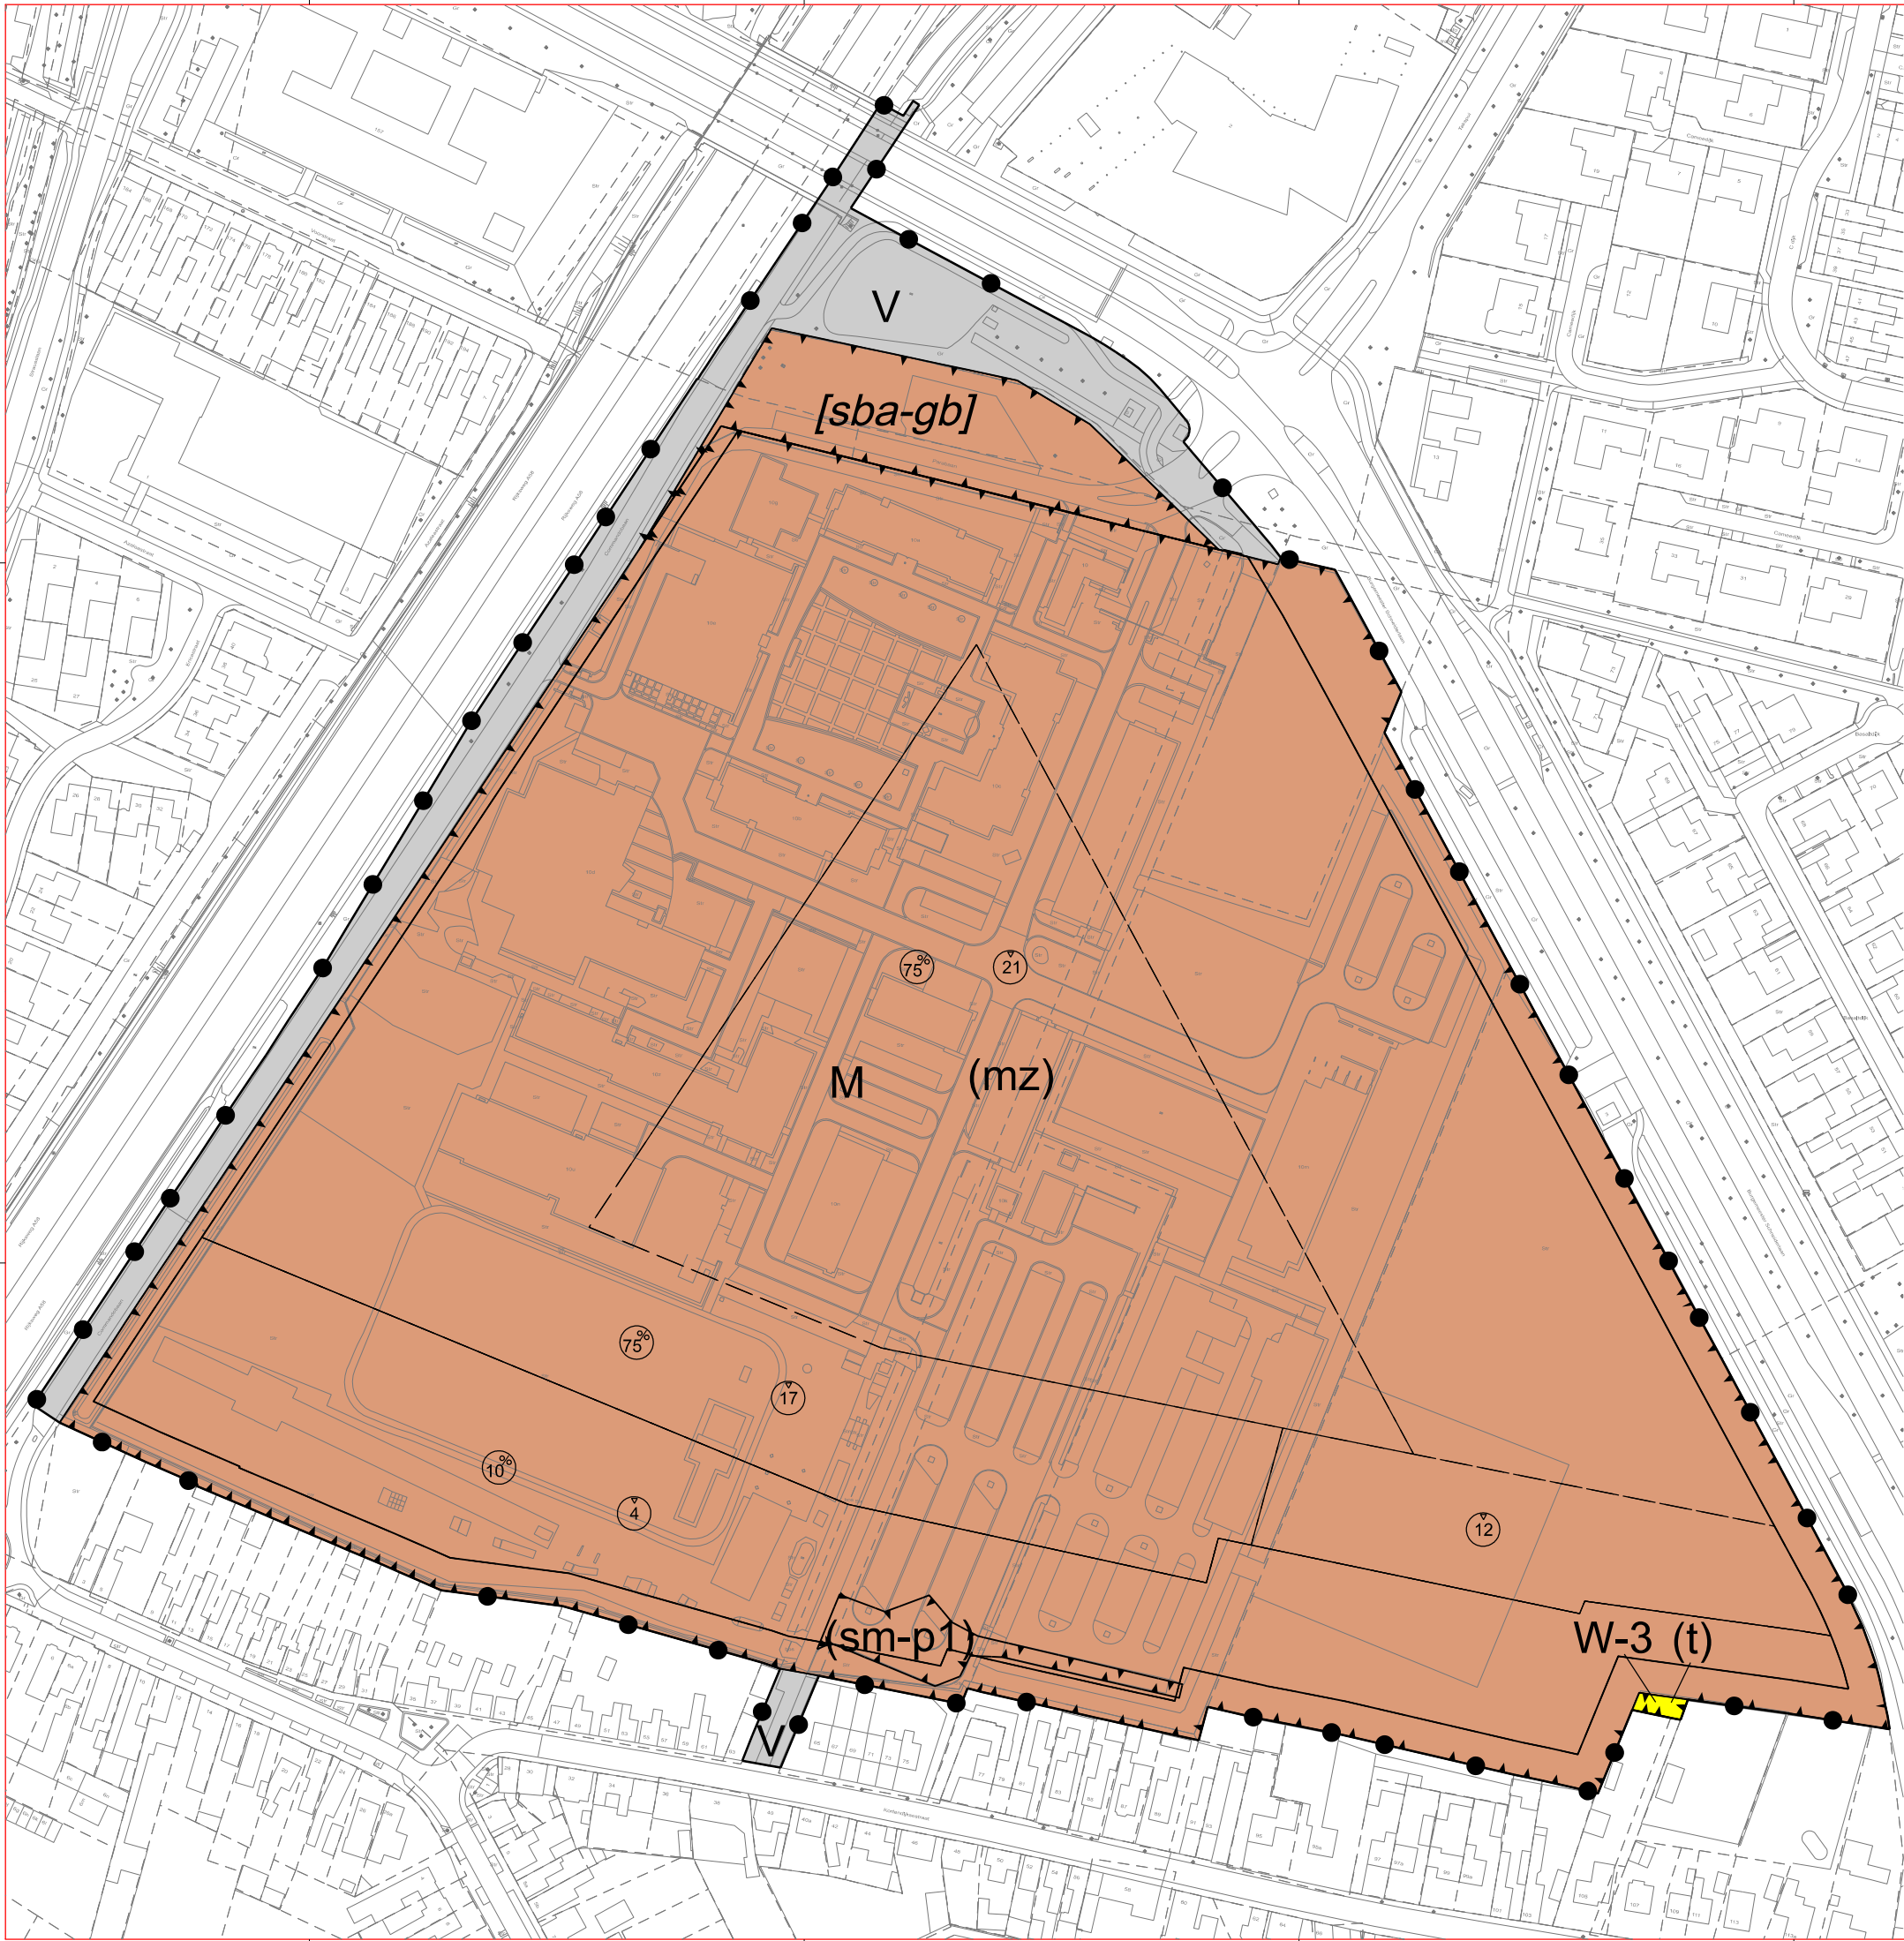

Plangebied

Plangebiedgrens

Bestemmingen

M Maatschappelijk

V Verkeer

W-3 Wonen - 3

Funcctieaanduidingen

(mz) militaire zaken

(sm-p1) specifieke vorm van maatschappelijk - parkeerterrein1

(t) tuin

Bouwvlak

bouwvlak

Bouwaanduidingen

[sba-gb] specifieke bouwaanduiding - gebouwen uitgesloten

Maatvoeringaanduidingen

(B) maximum bouwhoogte (m)

(D%) maximum bebouwingspercentage (%)

TEAM RUIMTELIJKE ONTWIKKELING

Postbus 5000 4700 KA Roosendaal (0165) 579111




Schaal	1:2000	Plan IDN	NL.IMRO.1674.2115COMMANDOTER-0402	Laatste wijziging	29/01/2025
Formaat	A3	Planstatus	Gewijzigde vaststelling	Bladnummer	n.v.t.

Commandoterrein

Verbeelding

NL.IMRO.1674.2115COMMANDOTER-0402

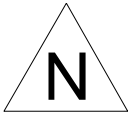

Datum	Status	Tekenaar
11/05/2020	concept	OP
10/09/2020	voorontwerp	OP
12/10/2021	ontwerp	OP
02/11/2022	vastgesteld	OP