


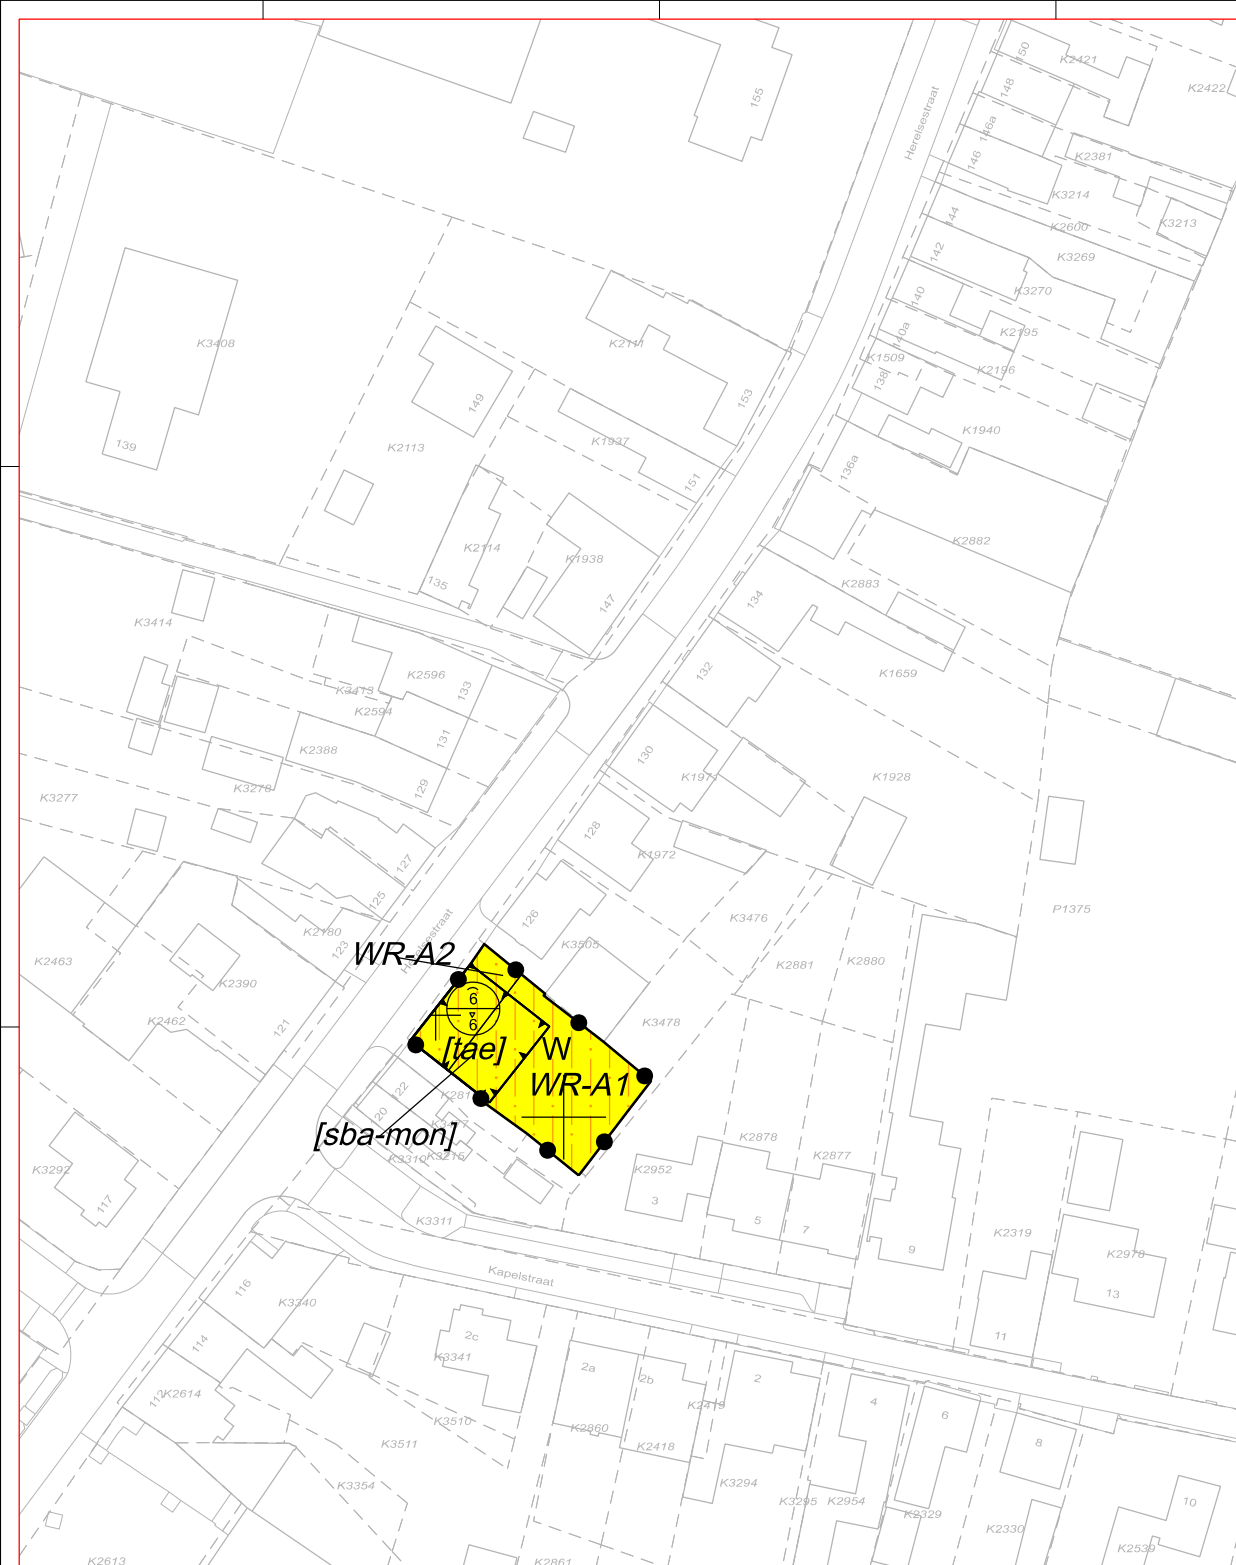

Plangebied

Plangebiedgrens

Bestemmingen

Wonen

Dubbelbestemmingen

Waarde - Archeologie 1

Waarde - Archeologie 2

Gebiedsaanduidingen

milieuzone - boringsvrije zone

Bouwvlak

bouwvlak

Bouwaanduidingen

specifieke bouwaanduiding - monument

twee-aaneen

Maatvoeringaanduidingen

maximum goothoogte (m), maximum bouwhoogte (m)

TEAM RUIMTELIJKE ONTWIKKELING

Gemeente
Roosendaal

Postbus 5000 4700 KA Roosendaal (0165) 579111

Schaal	1:1000	Plan IDN	NL.IMRO.1674.0008TAMOPHEREL124-0201	Laatste wijziging	01/04/2025
Formaat	A4	Planstatus	Voorontwerp	Bladnummer	x van x

TAM-omgevingsplan Herelsestraat 124

Verbeelding

NL.IMRO.1674.0008TAMOPHEREL124-0201

Datum	Status	Tekenaar
dd/mm/jjjj	concept	_____
27/11/2024	voorontwerp	KB
dd/mm/jjjj	ontwerp	_____
dd/mm/jjjj	vastgesteld	_____