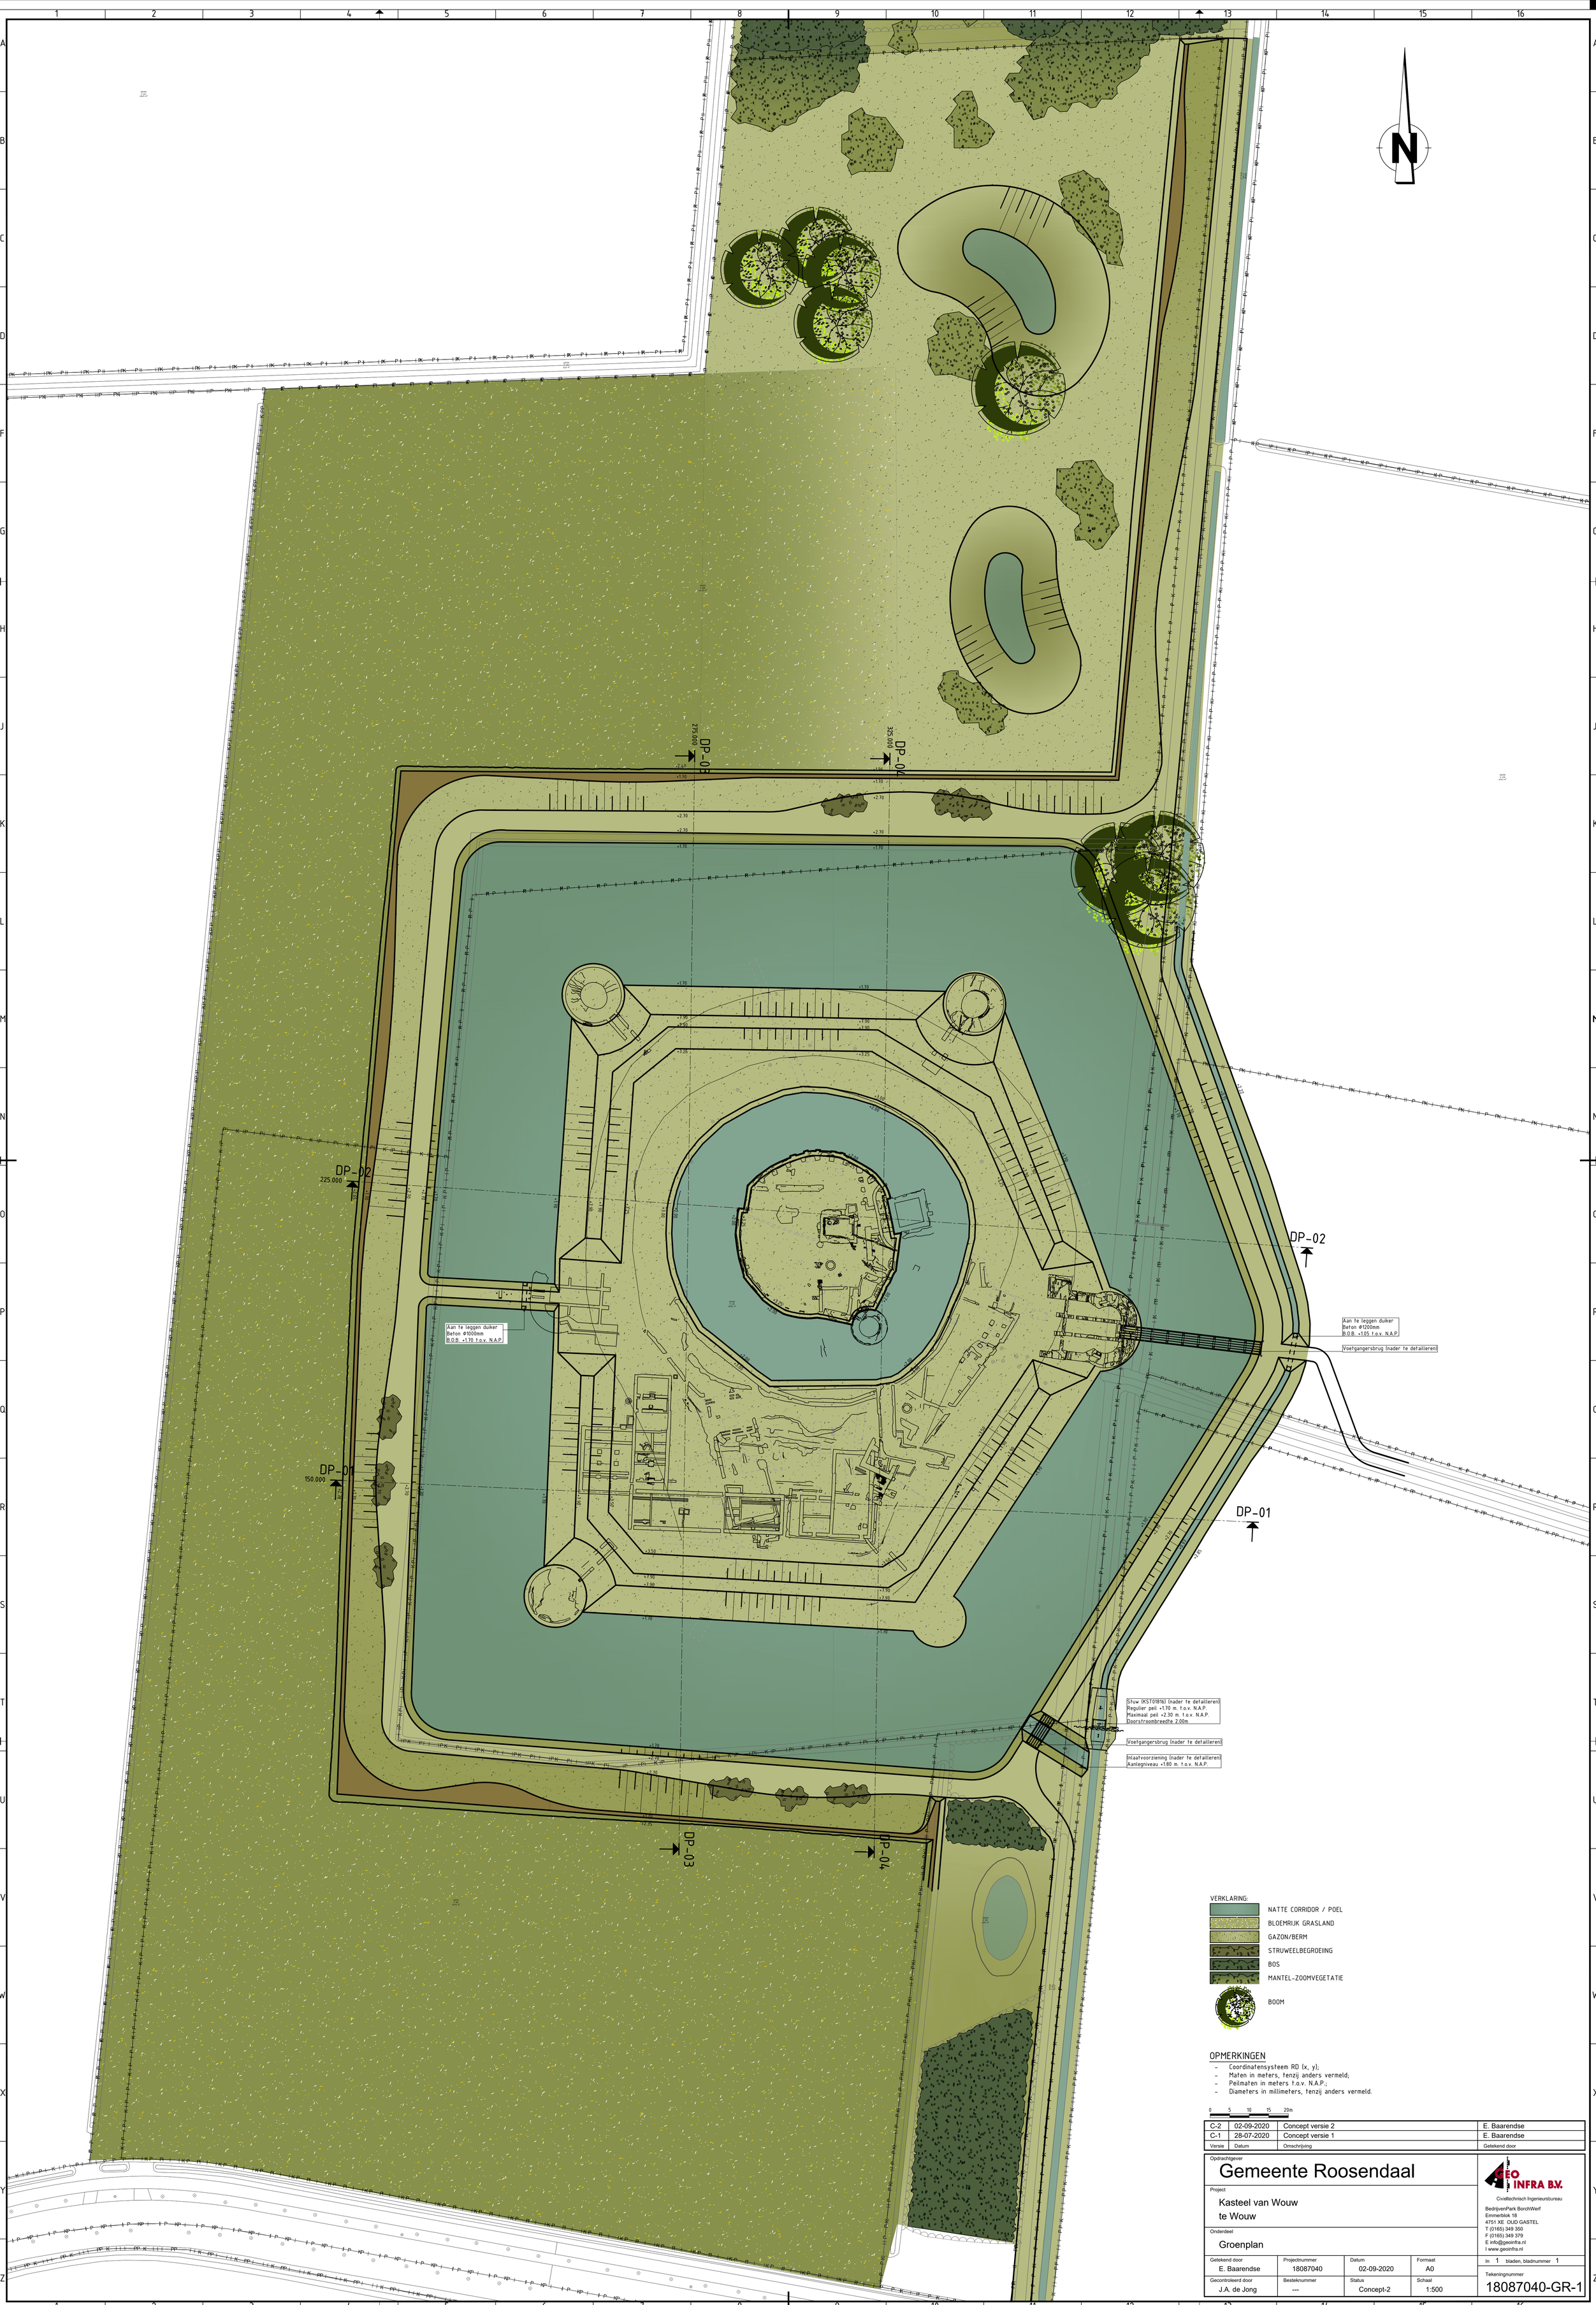

Versie	Datum	Omschrijving	Getekend door
C-2	02-09-2020	Concept versie 2	E. Baarendse
C-1	28-07-2020	Concept versie 1	E. Baarendse

Opdrachtgever
Gemeente Roosendaal

Project
Kasteel van Wouw
te Wouw

Onderdeel
Groenplan

Getekend door	Projectnummer	Datum	Formaat
E. Baarendse	18087040	02-09-2020	A0
Gecontroleerd door	Besteknummer	Status	Schaal
J.A. de Jong	---	Concept-2	1:500

GEO INFRA B.V.
Civieltechnisch Ingenieursbureau
BedrijvenPark BorchWerf
Emmerblok 18
4751 XE OUD GASTEL
T (0165) 349 350
F (0165) 349 379
E info@geoinfra.nl
I www.geoinfra.nl

In 1 bladen, bladnummer 1

Tekeningnummer
18087040-GR-1