


Roosendaal



Bergen op Zoom

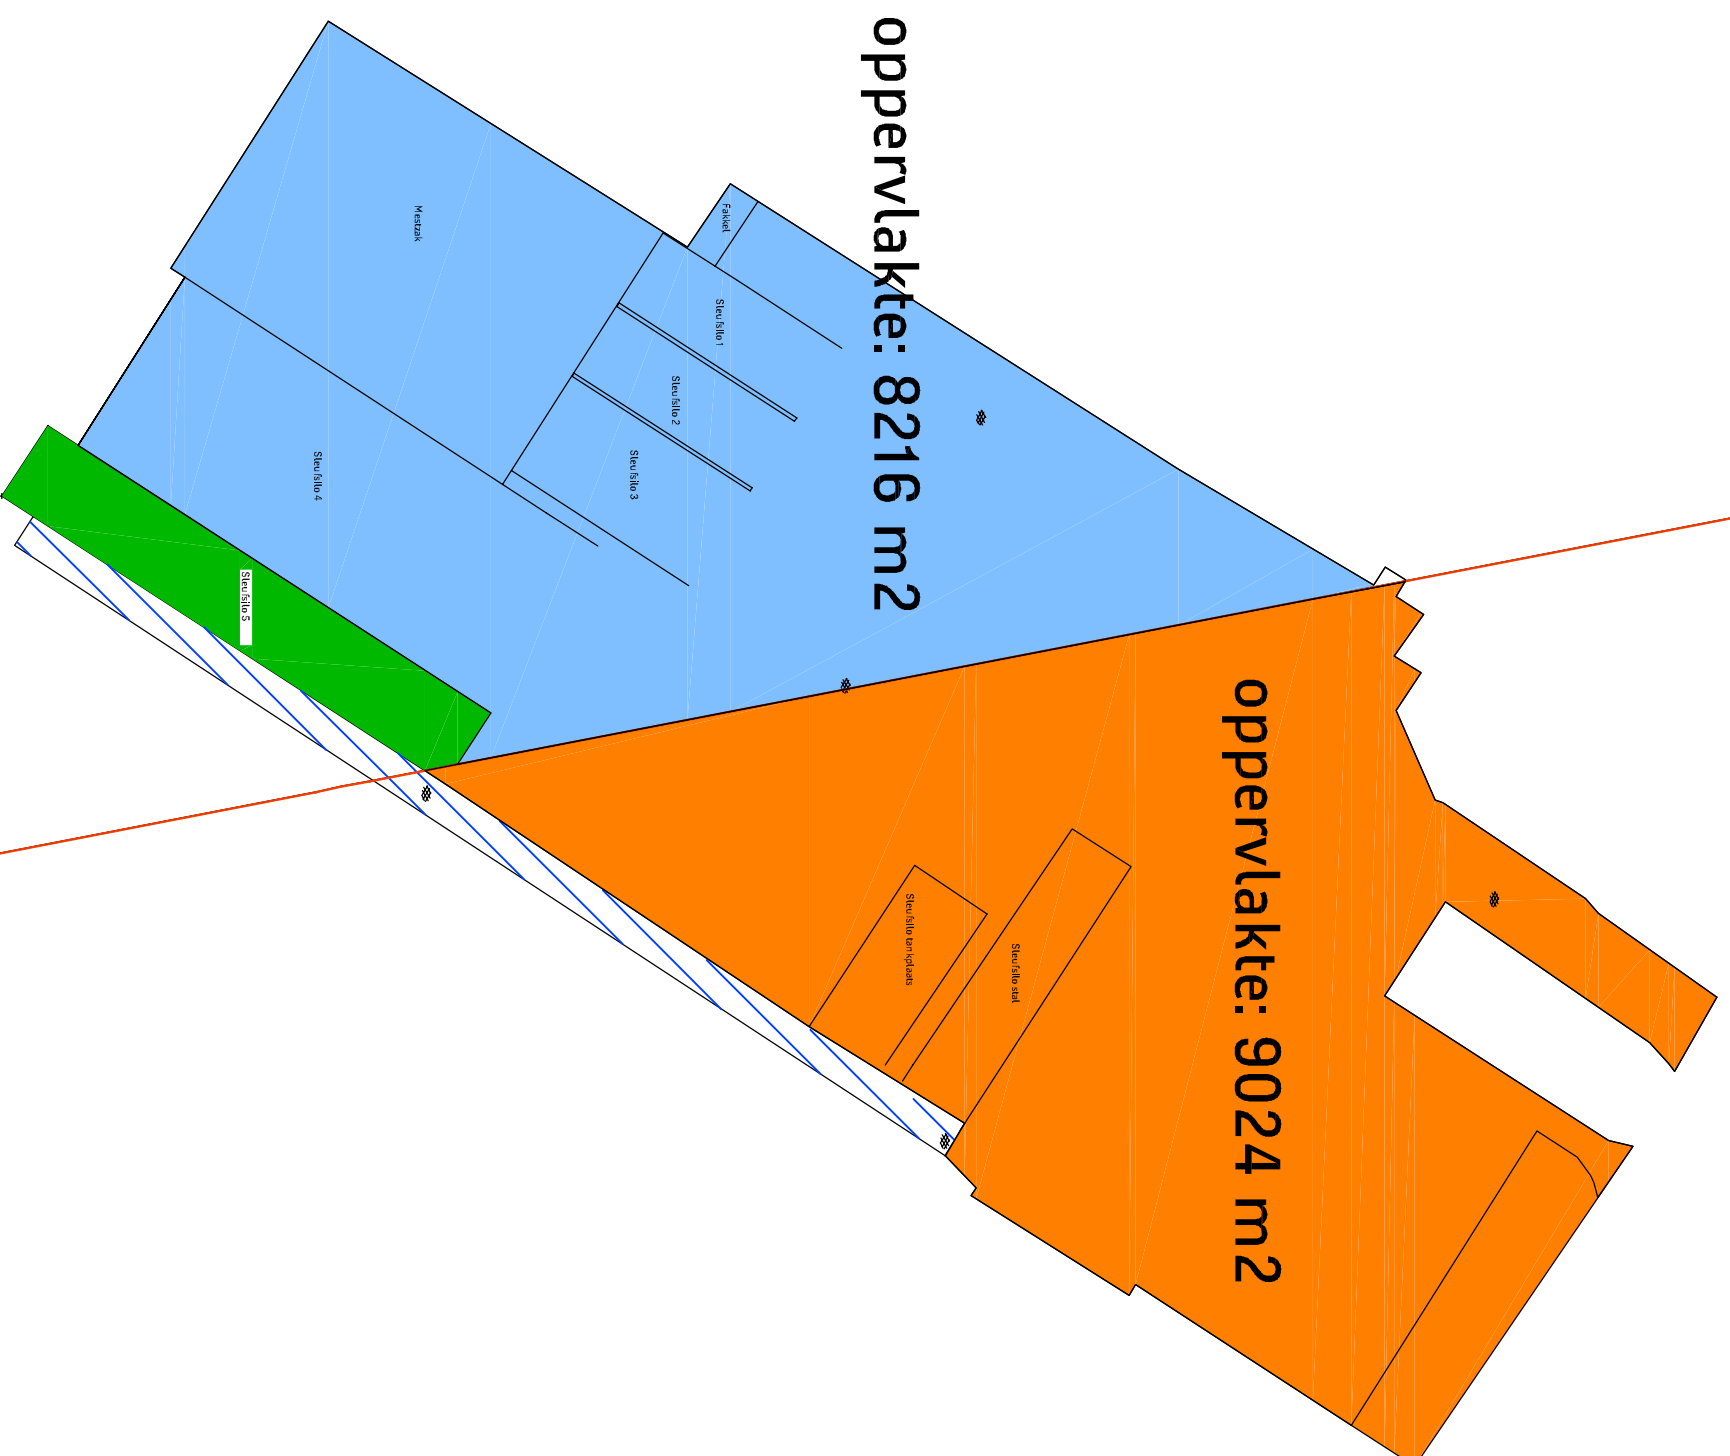

| | | | |
|------------|------------|---------------------------|-----------|
| 1 | 09-07-2014 | oppervlakte verharding | yubu |
| Versie nr. | Datum: | Toelichting op de versie: | Getekend: |



BioMoer
Luienhoekweg 3 te Moerstraten
Oppervlakte terreinverharding

heyjmans
Integrale Projecten b.v.
Geodesie
Graafsbeaan 3
5248 JR Rosmalen
Postbus 37
5240 AA Rosmalen
T +31 (0)73 543 54 25
F +31 (0)73 543 53 78
www.heyjmans.nl

| | | | |
|-------------|--------|---------------|------|
| Schaal: | 1:1000 | Getekend: | yubu |
| Formaat: | A3 | Verificatie: | |
| Projectnr.: | | Authorisatie: | |
| | | Gemeten: | tise |

Tekeningnr. **Moerstraten-I-10-04**