
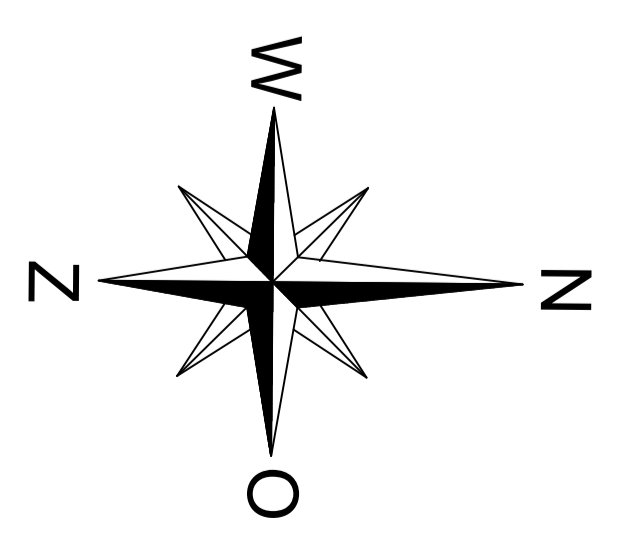
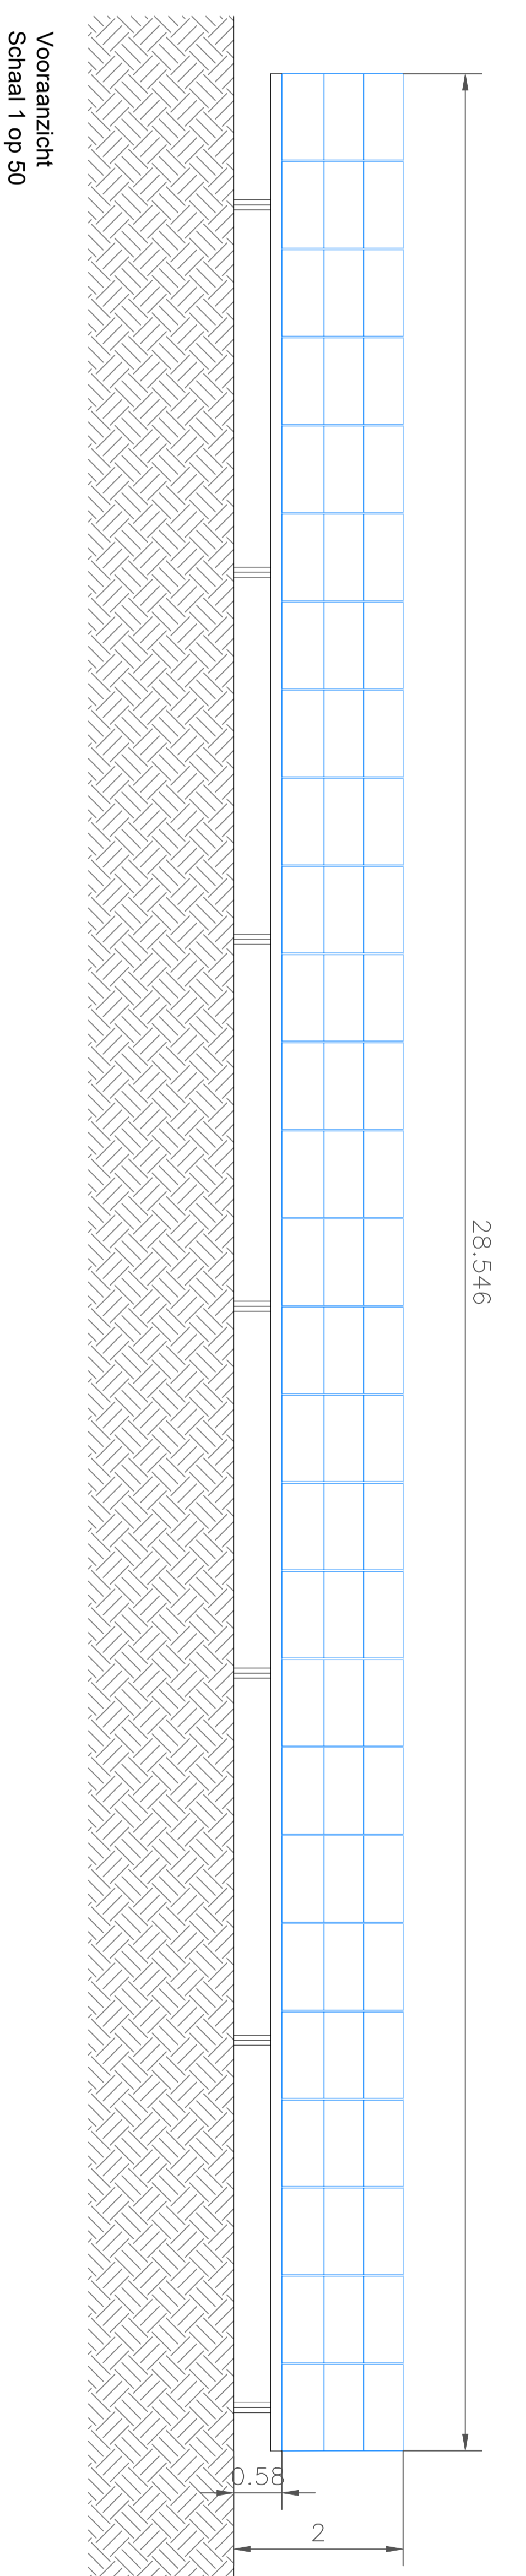


plan aanzicht, 1:1000

PV module rek 3P27, 13°

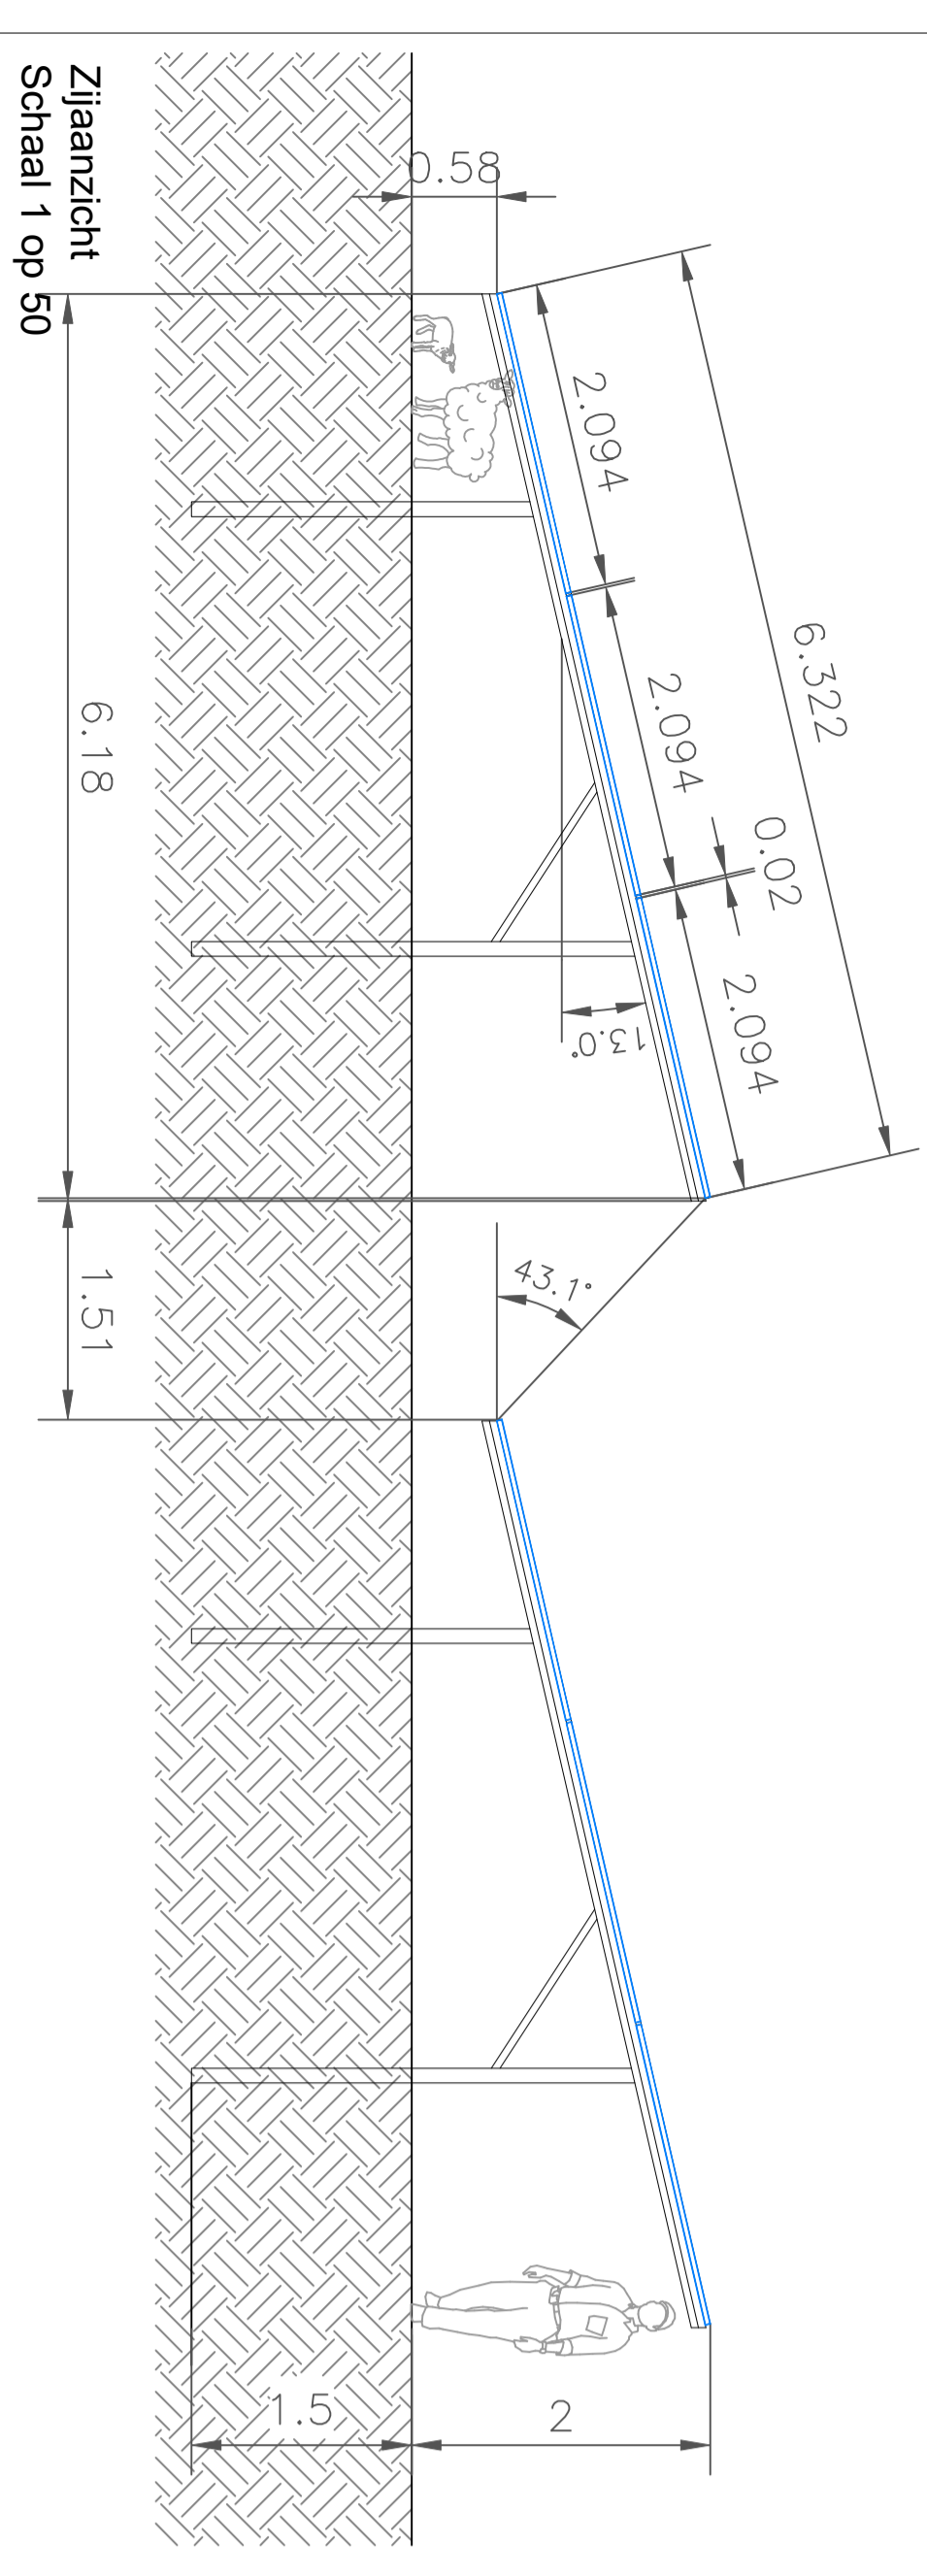

**technische gegevens**  
 module: PV module type: niet gespecificeerd  
 normale raster: niet gespecificeerd  
 ondiepte: 10,247  
 type: niet gespecificeerd  
 totaal aantal rekken: niet gespecificeerd  
 oppervlakte van plangebied: ~ 77.589m²

- legenda**
- PV module rek
  - strand PV module - grond - 0,50m
  - oppervlakte van plangebied (~77.589m²)
  - netwerk
  - bestaande weg (te verbeteren wanneer nodig)
  - interne weg / wandelpaad
  - inkoopstation
  - transformator station
  - beveiligingscamera
  - nieuwe toegangspoint
  - bestaande boom
  - fuulboom
  - bestaande waterroom
  - bestaande gebouwen
  - knudde / bloemzone
  - nieuwe heggen
  - grasland
  - natuurover
  - scheerhang
  - nieuwe brug
  - onderhoudspad
  - informatie punt

<b>Kronos Solar Projects GmbH</b>		<b>Projectnummer: KS-2020-001</b>	
<b>Petersplatz 10</b>		<b>Project</b>	
<b>80331 München</b>		<b>15/03/2020</b>	
