

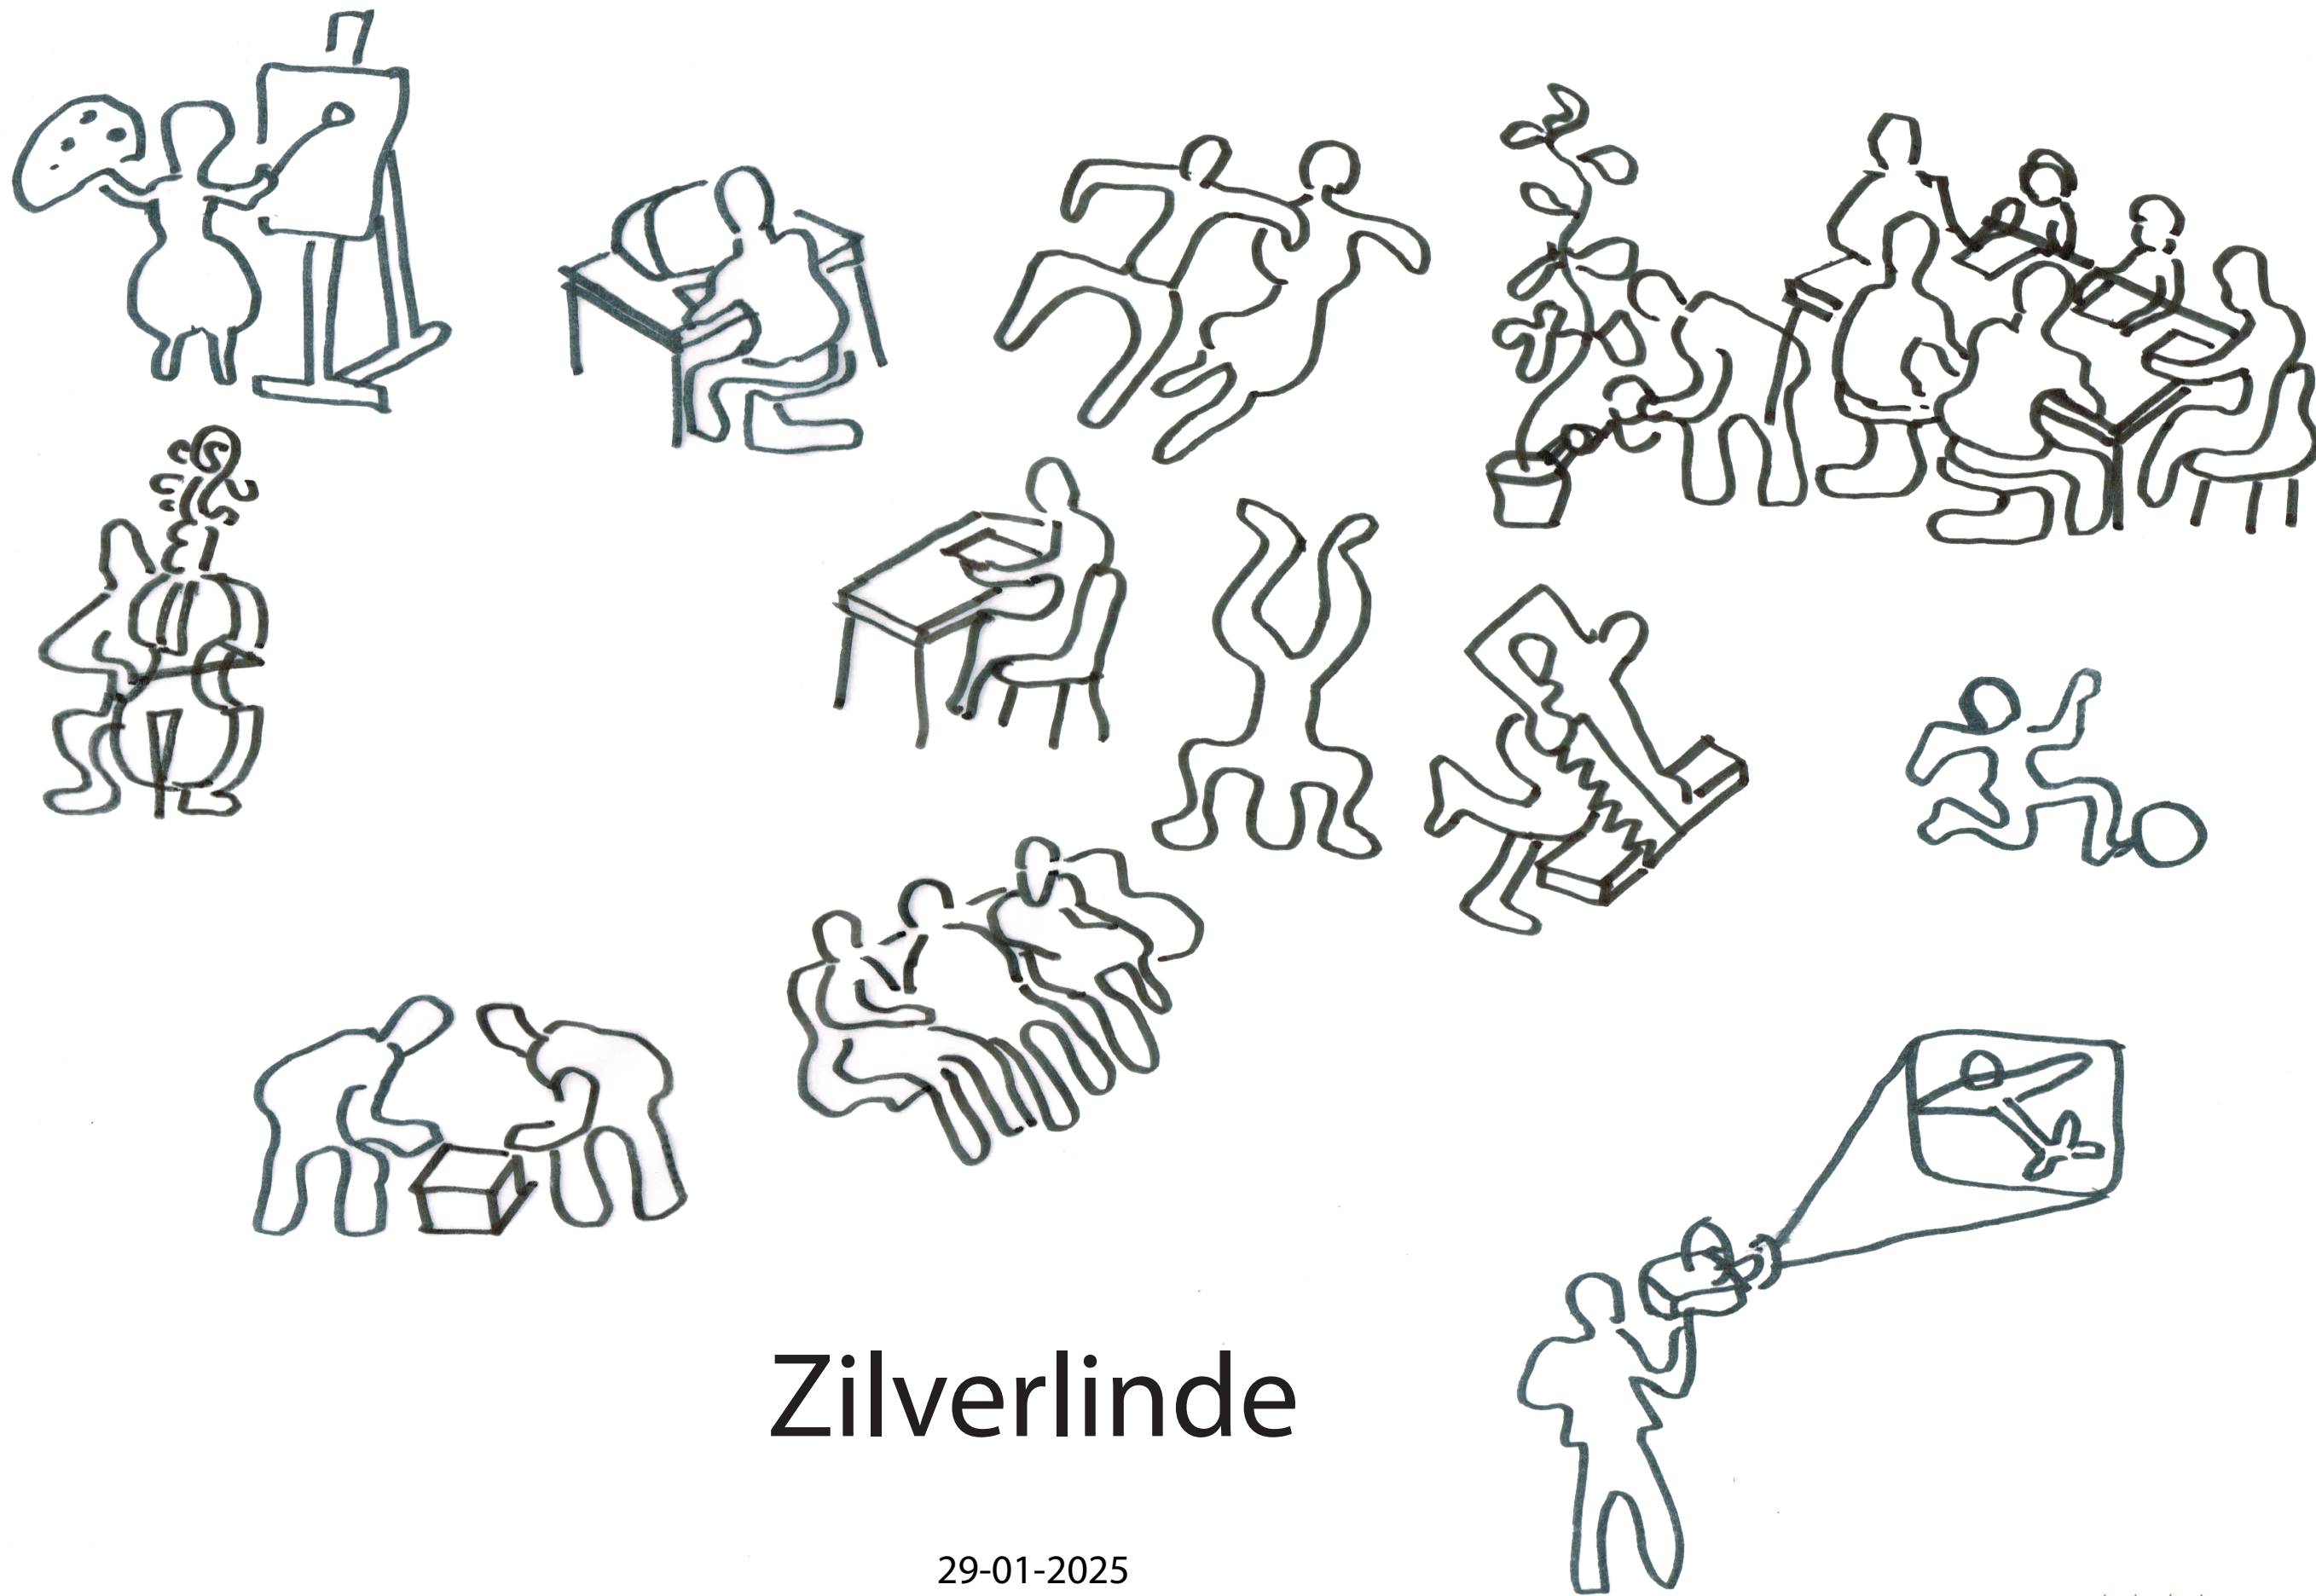


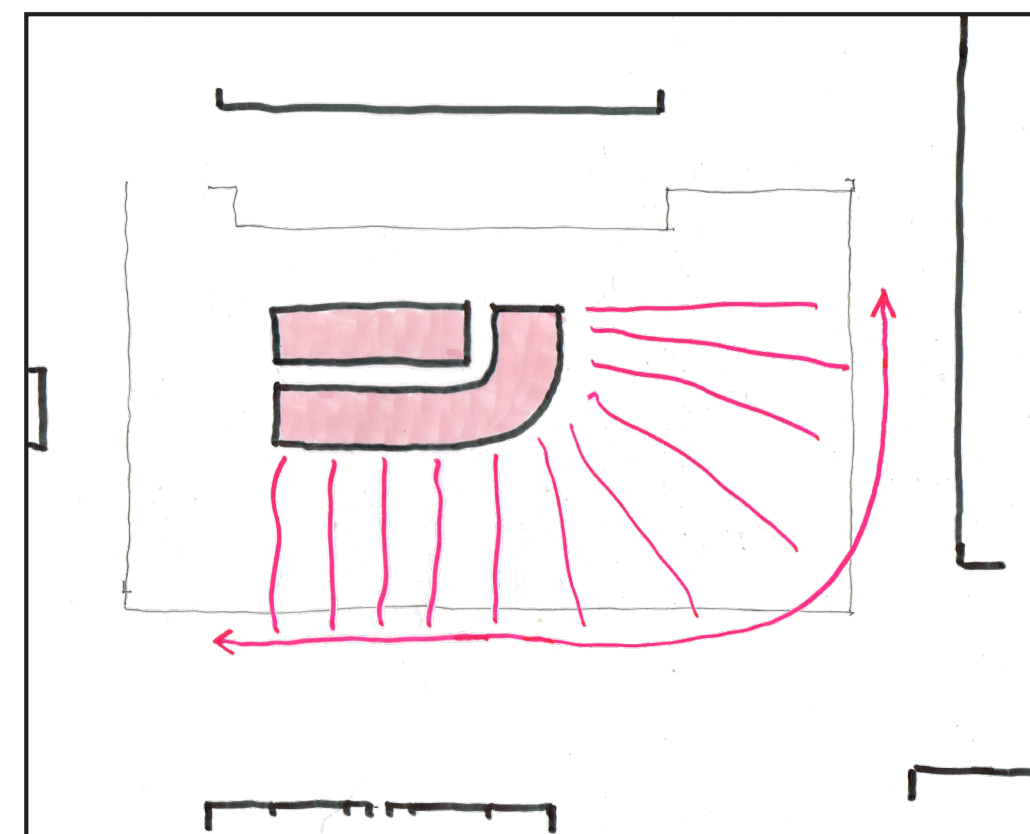


Zilverlinde

29-01-2025

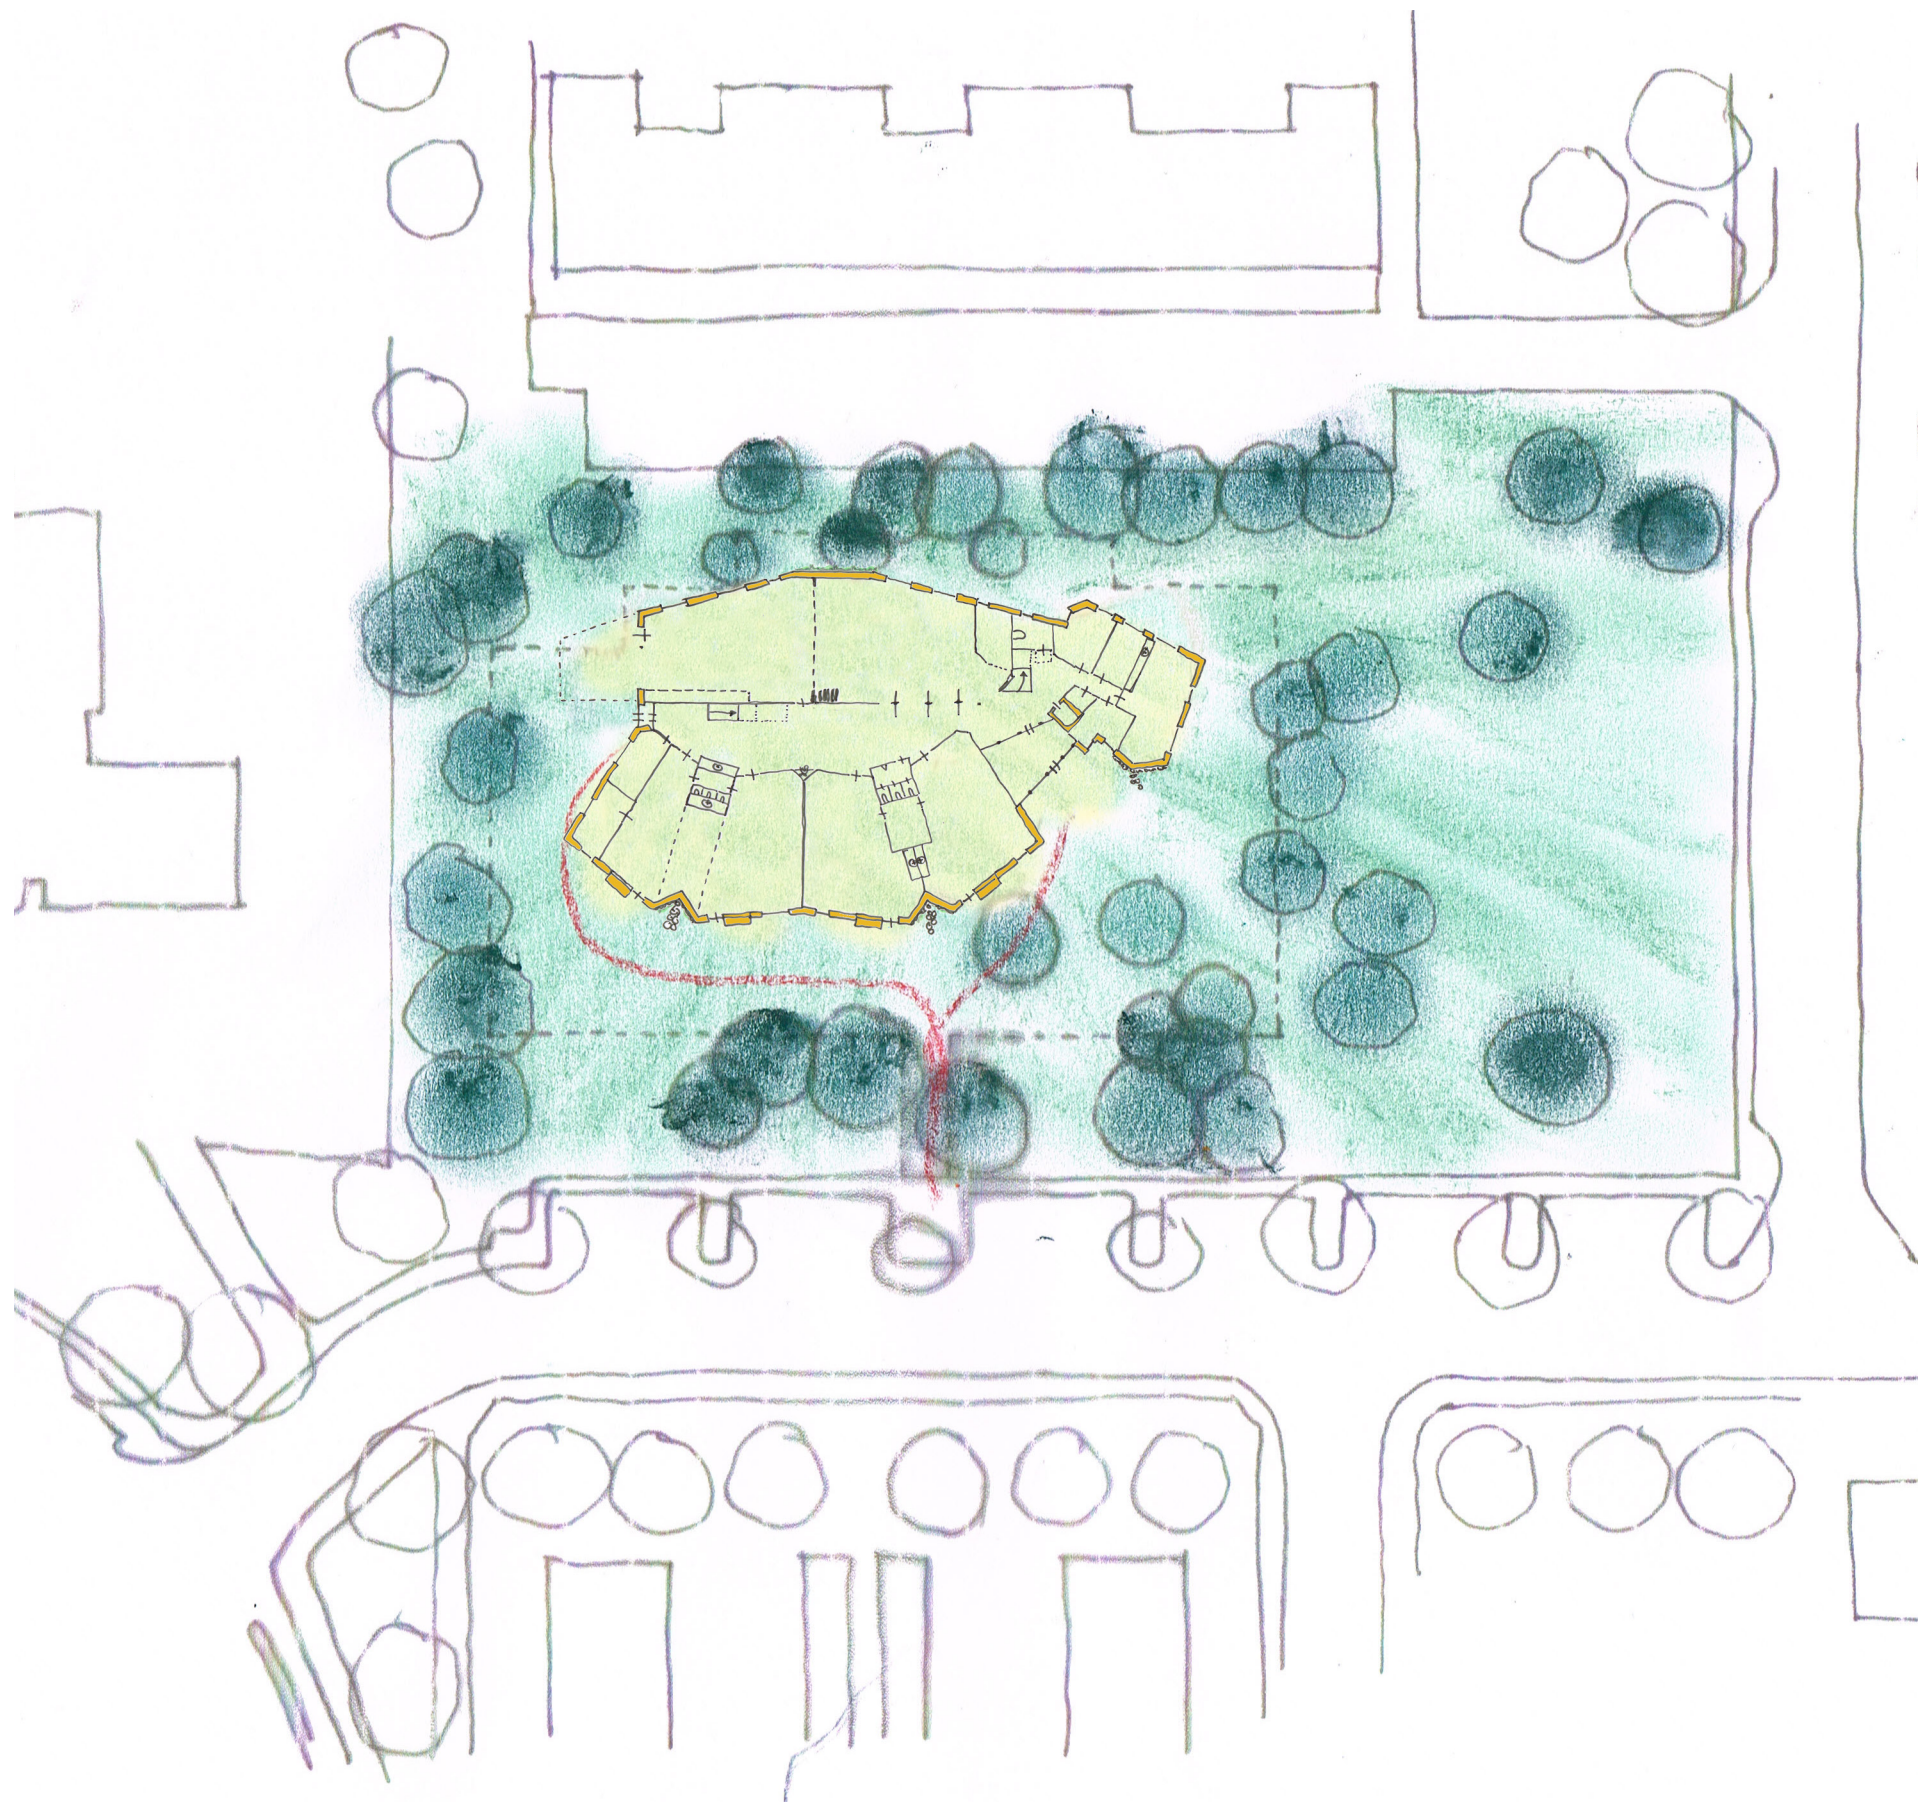


stedenbouw

Op de locatie aan de Rodenbachlaan

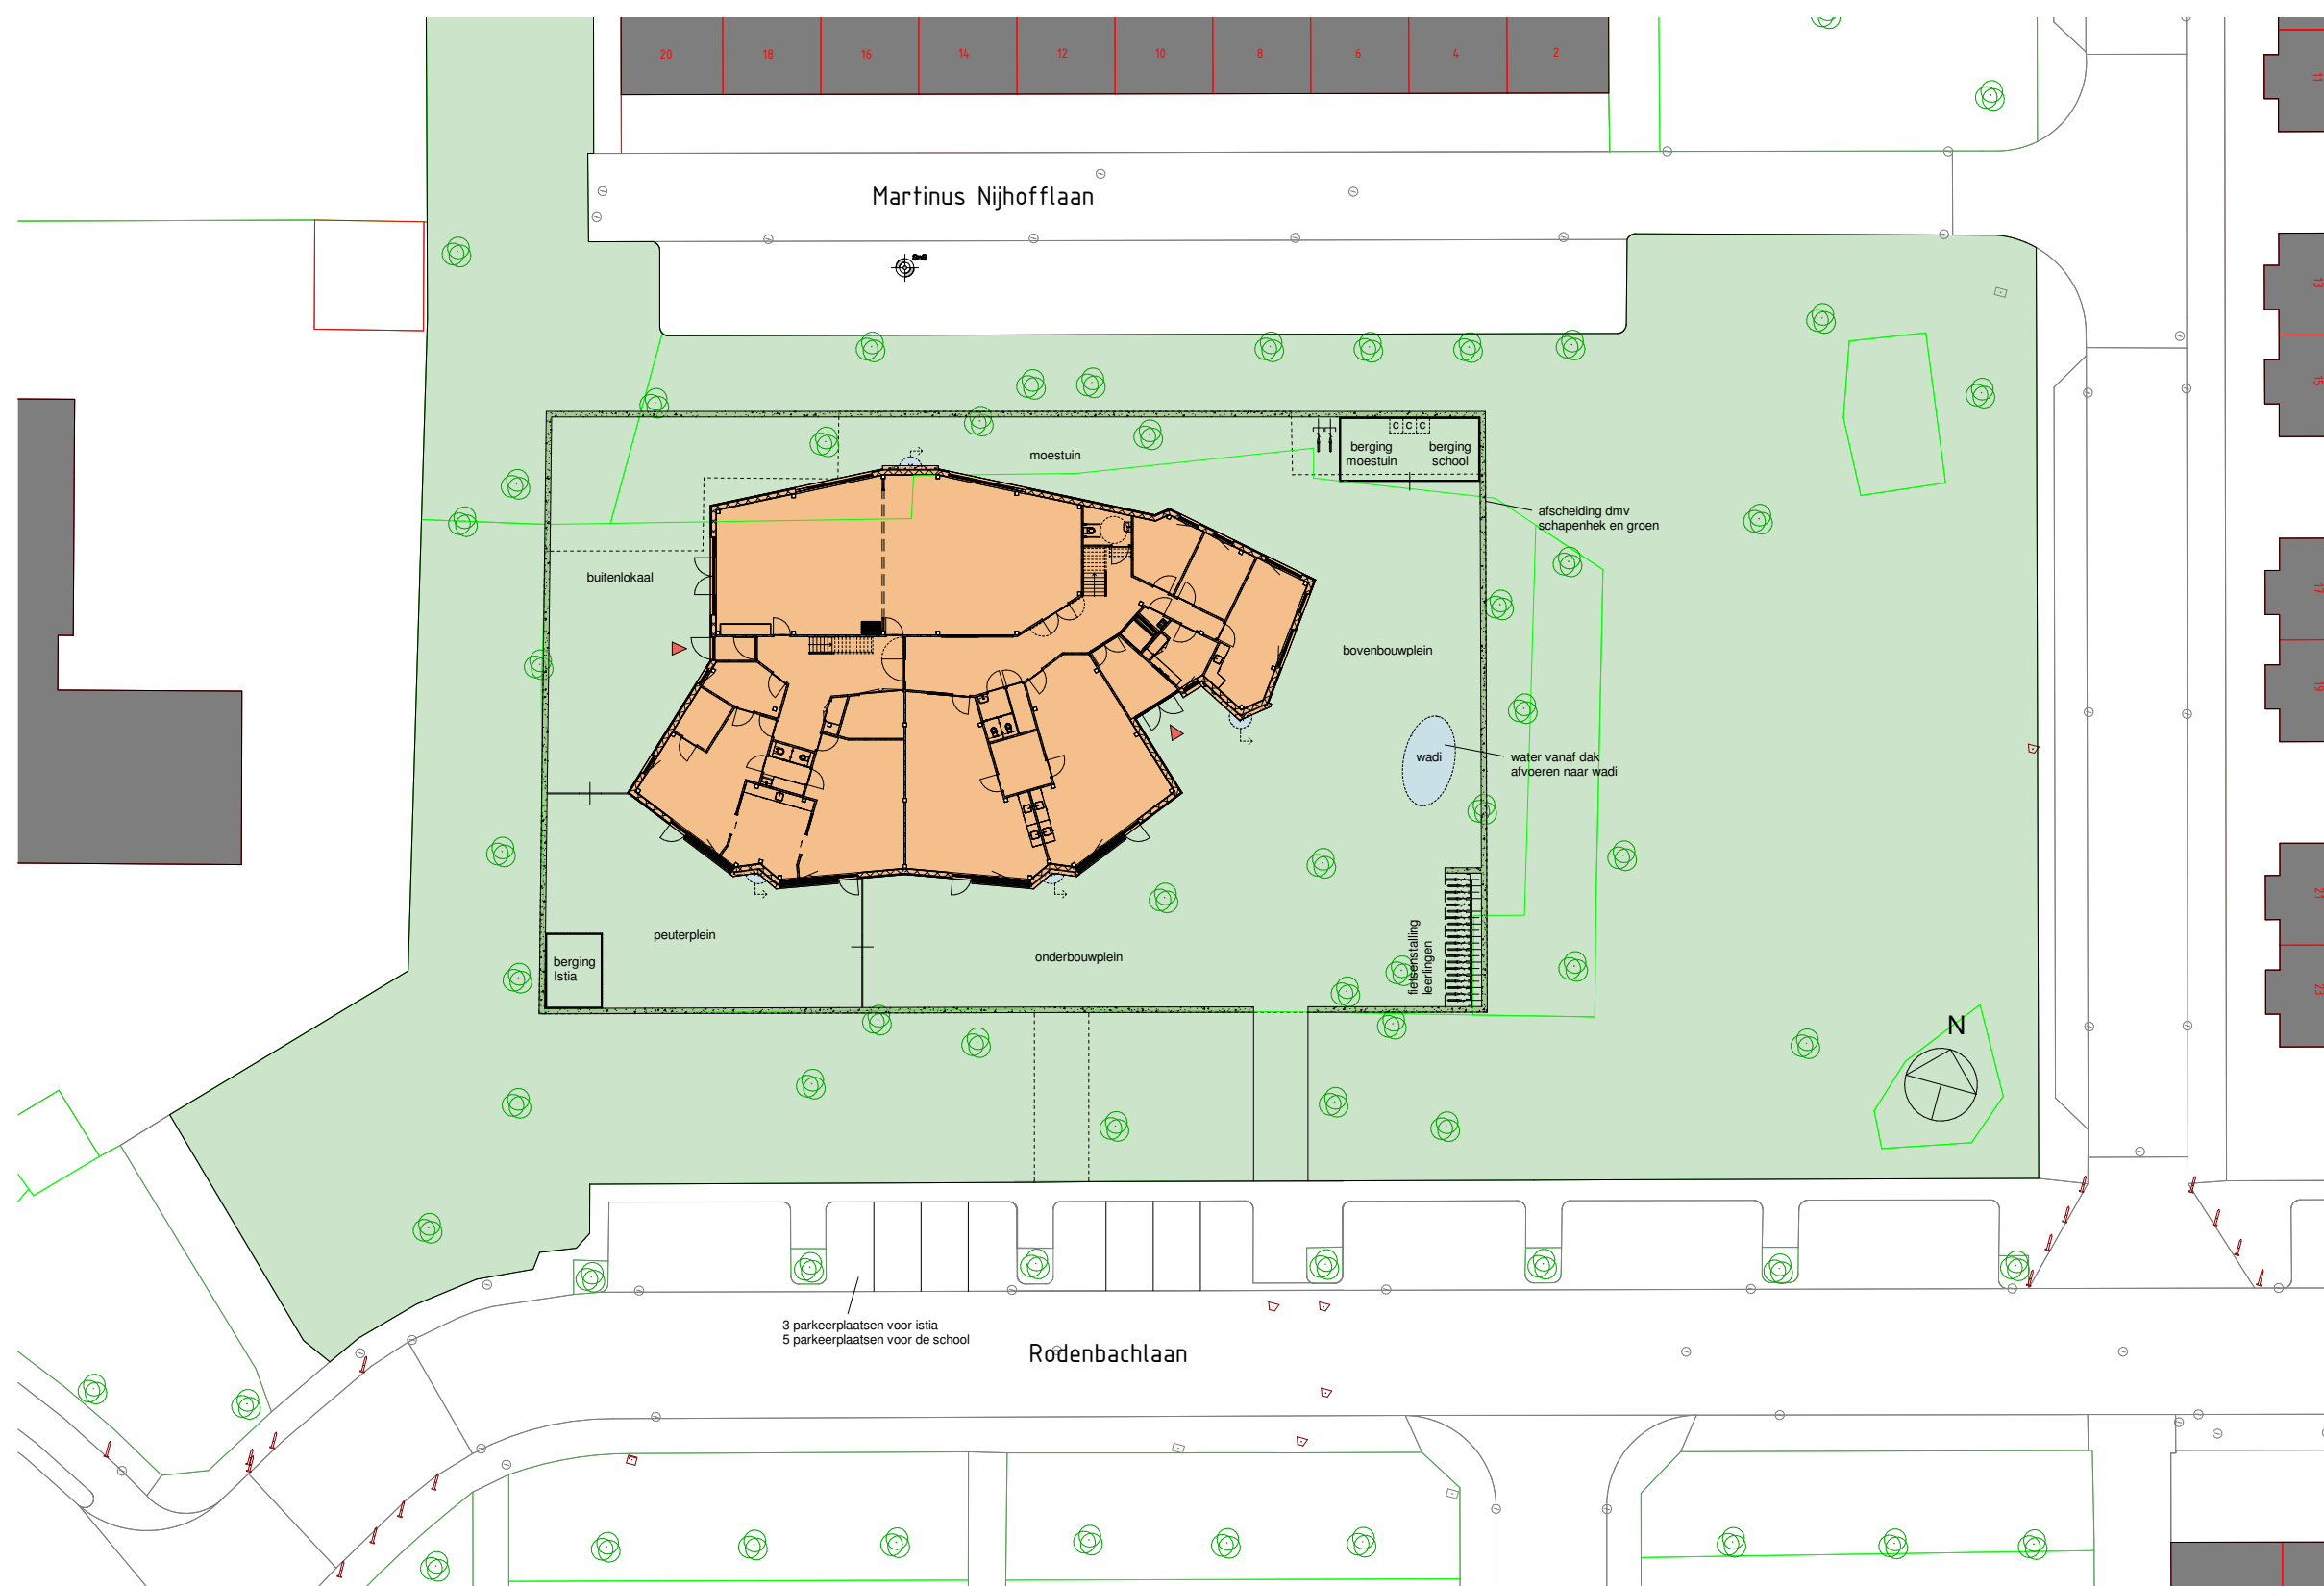


Situatie




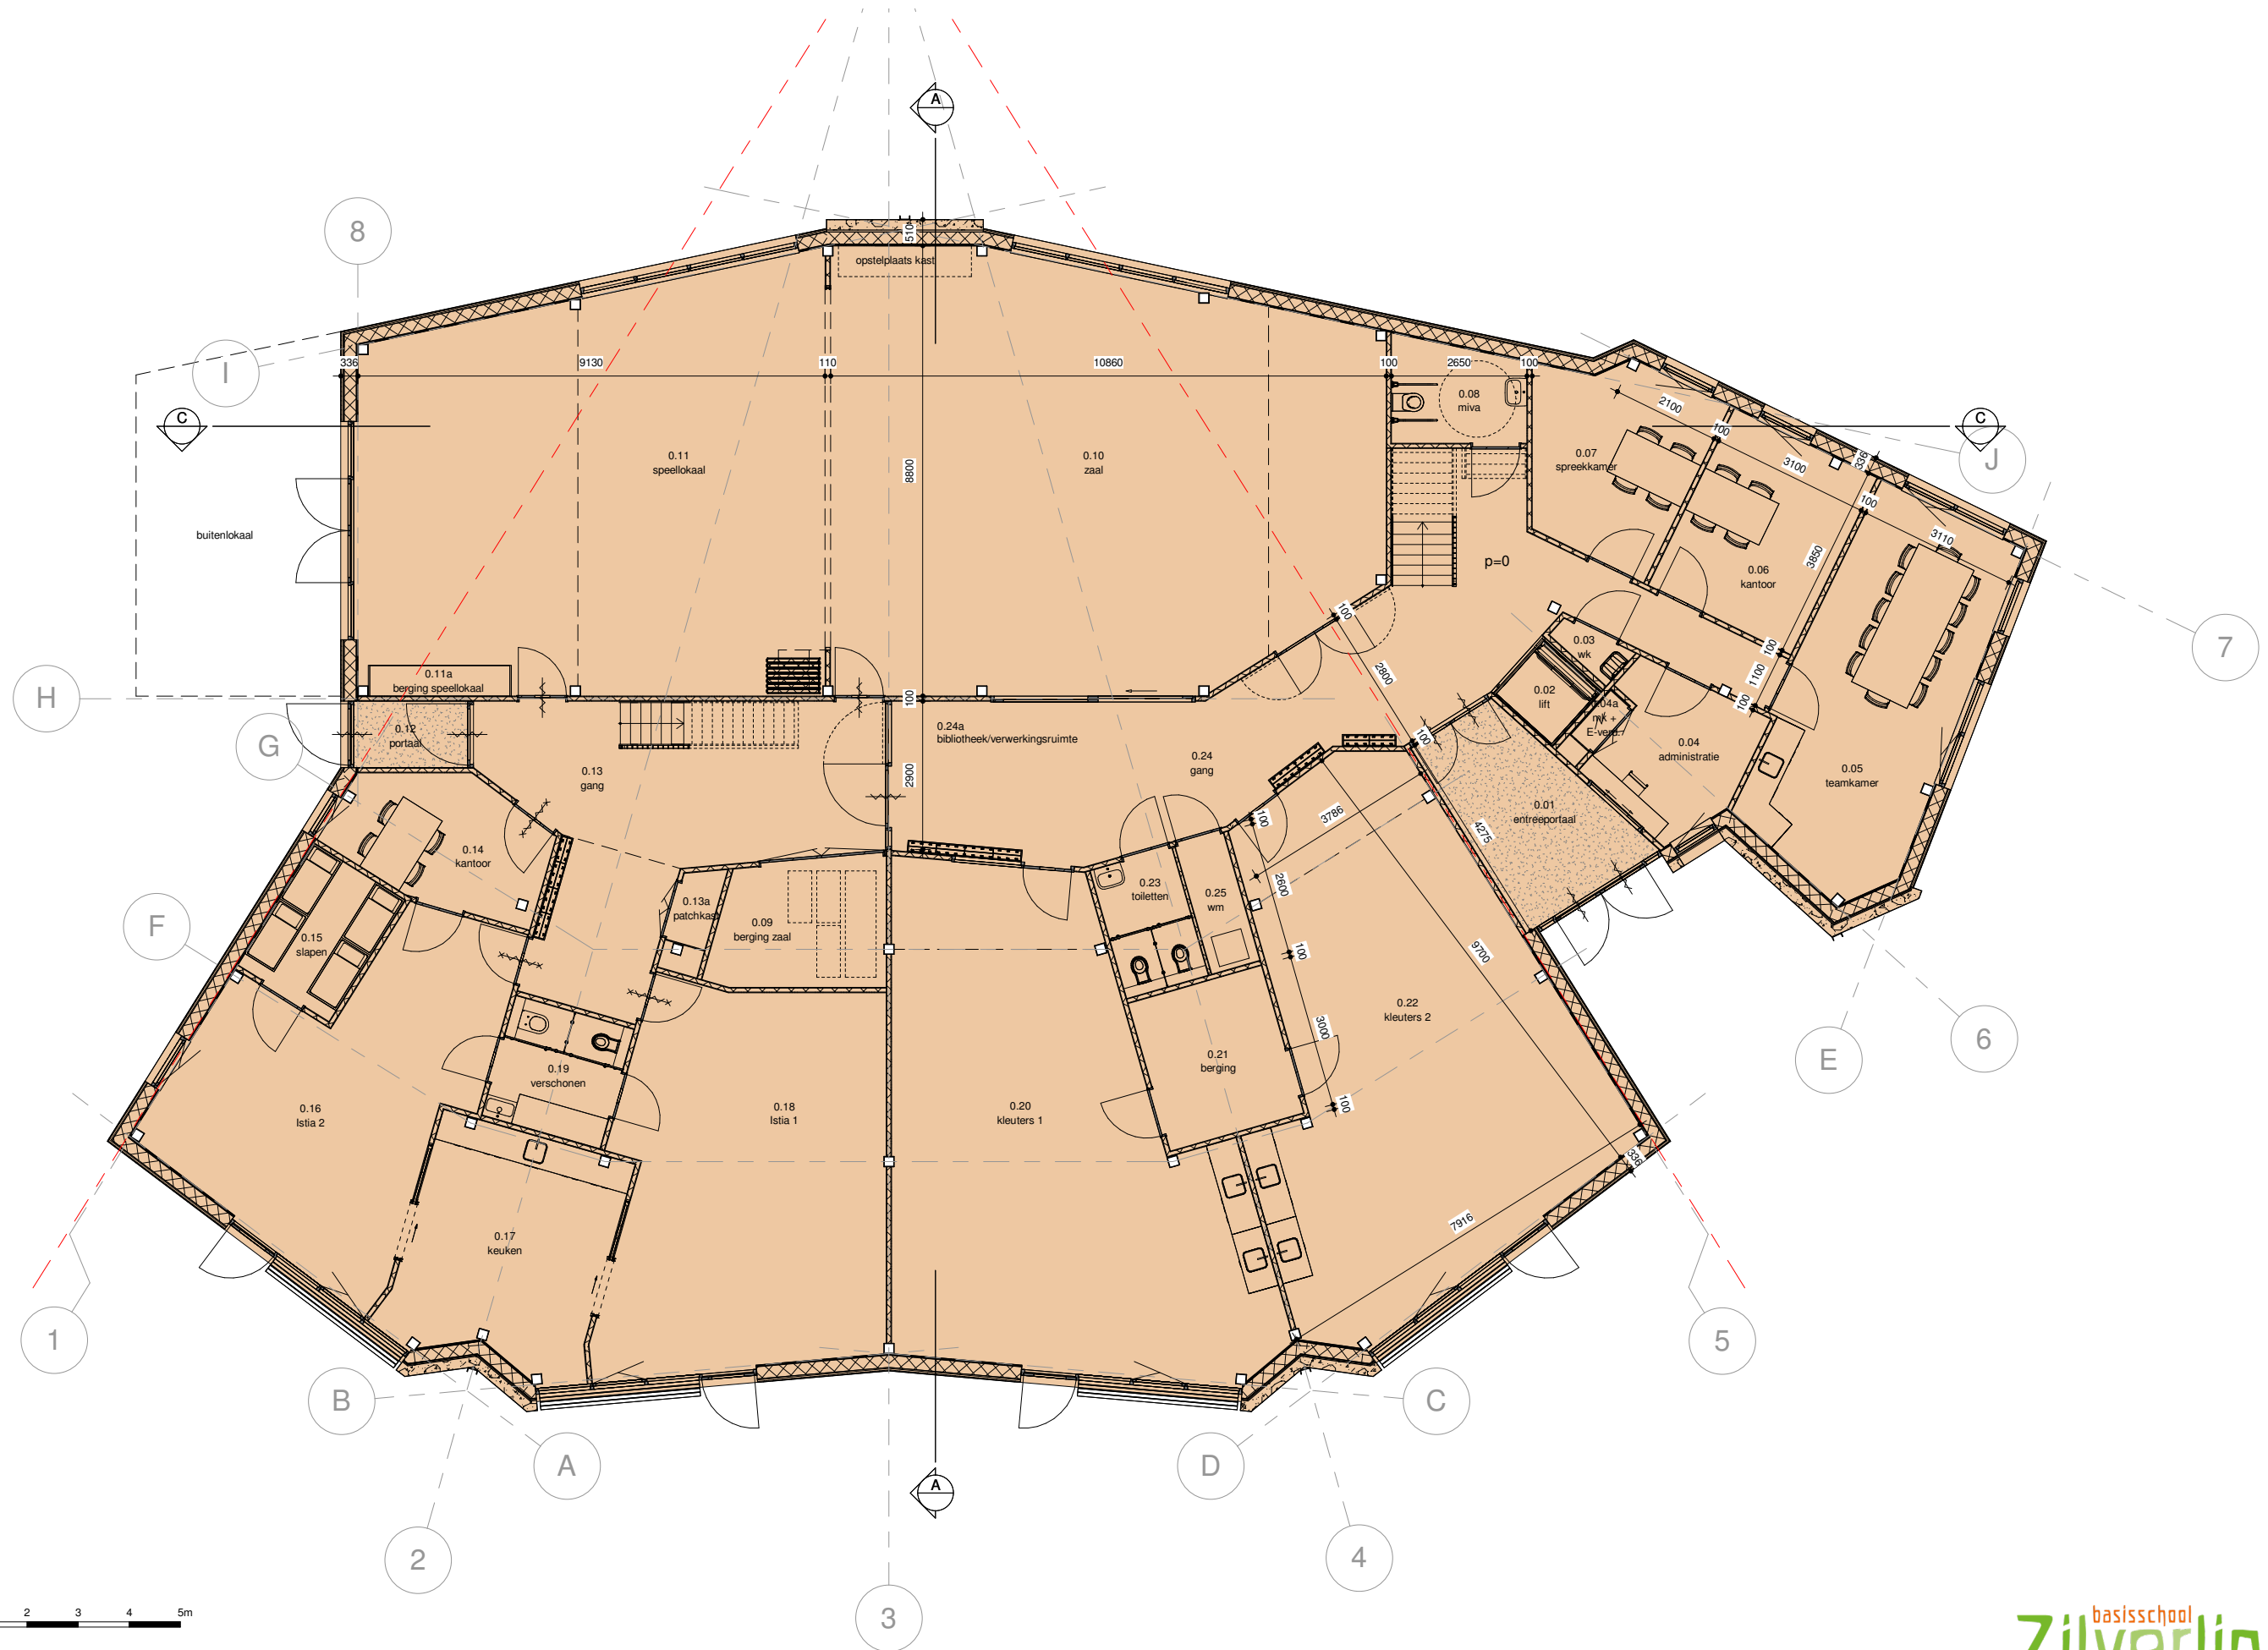




0 1 2 3 4 5m


begane grond

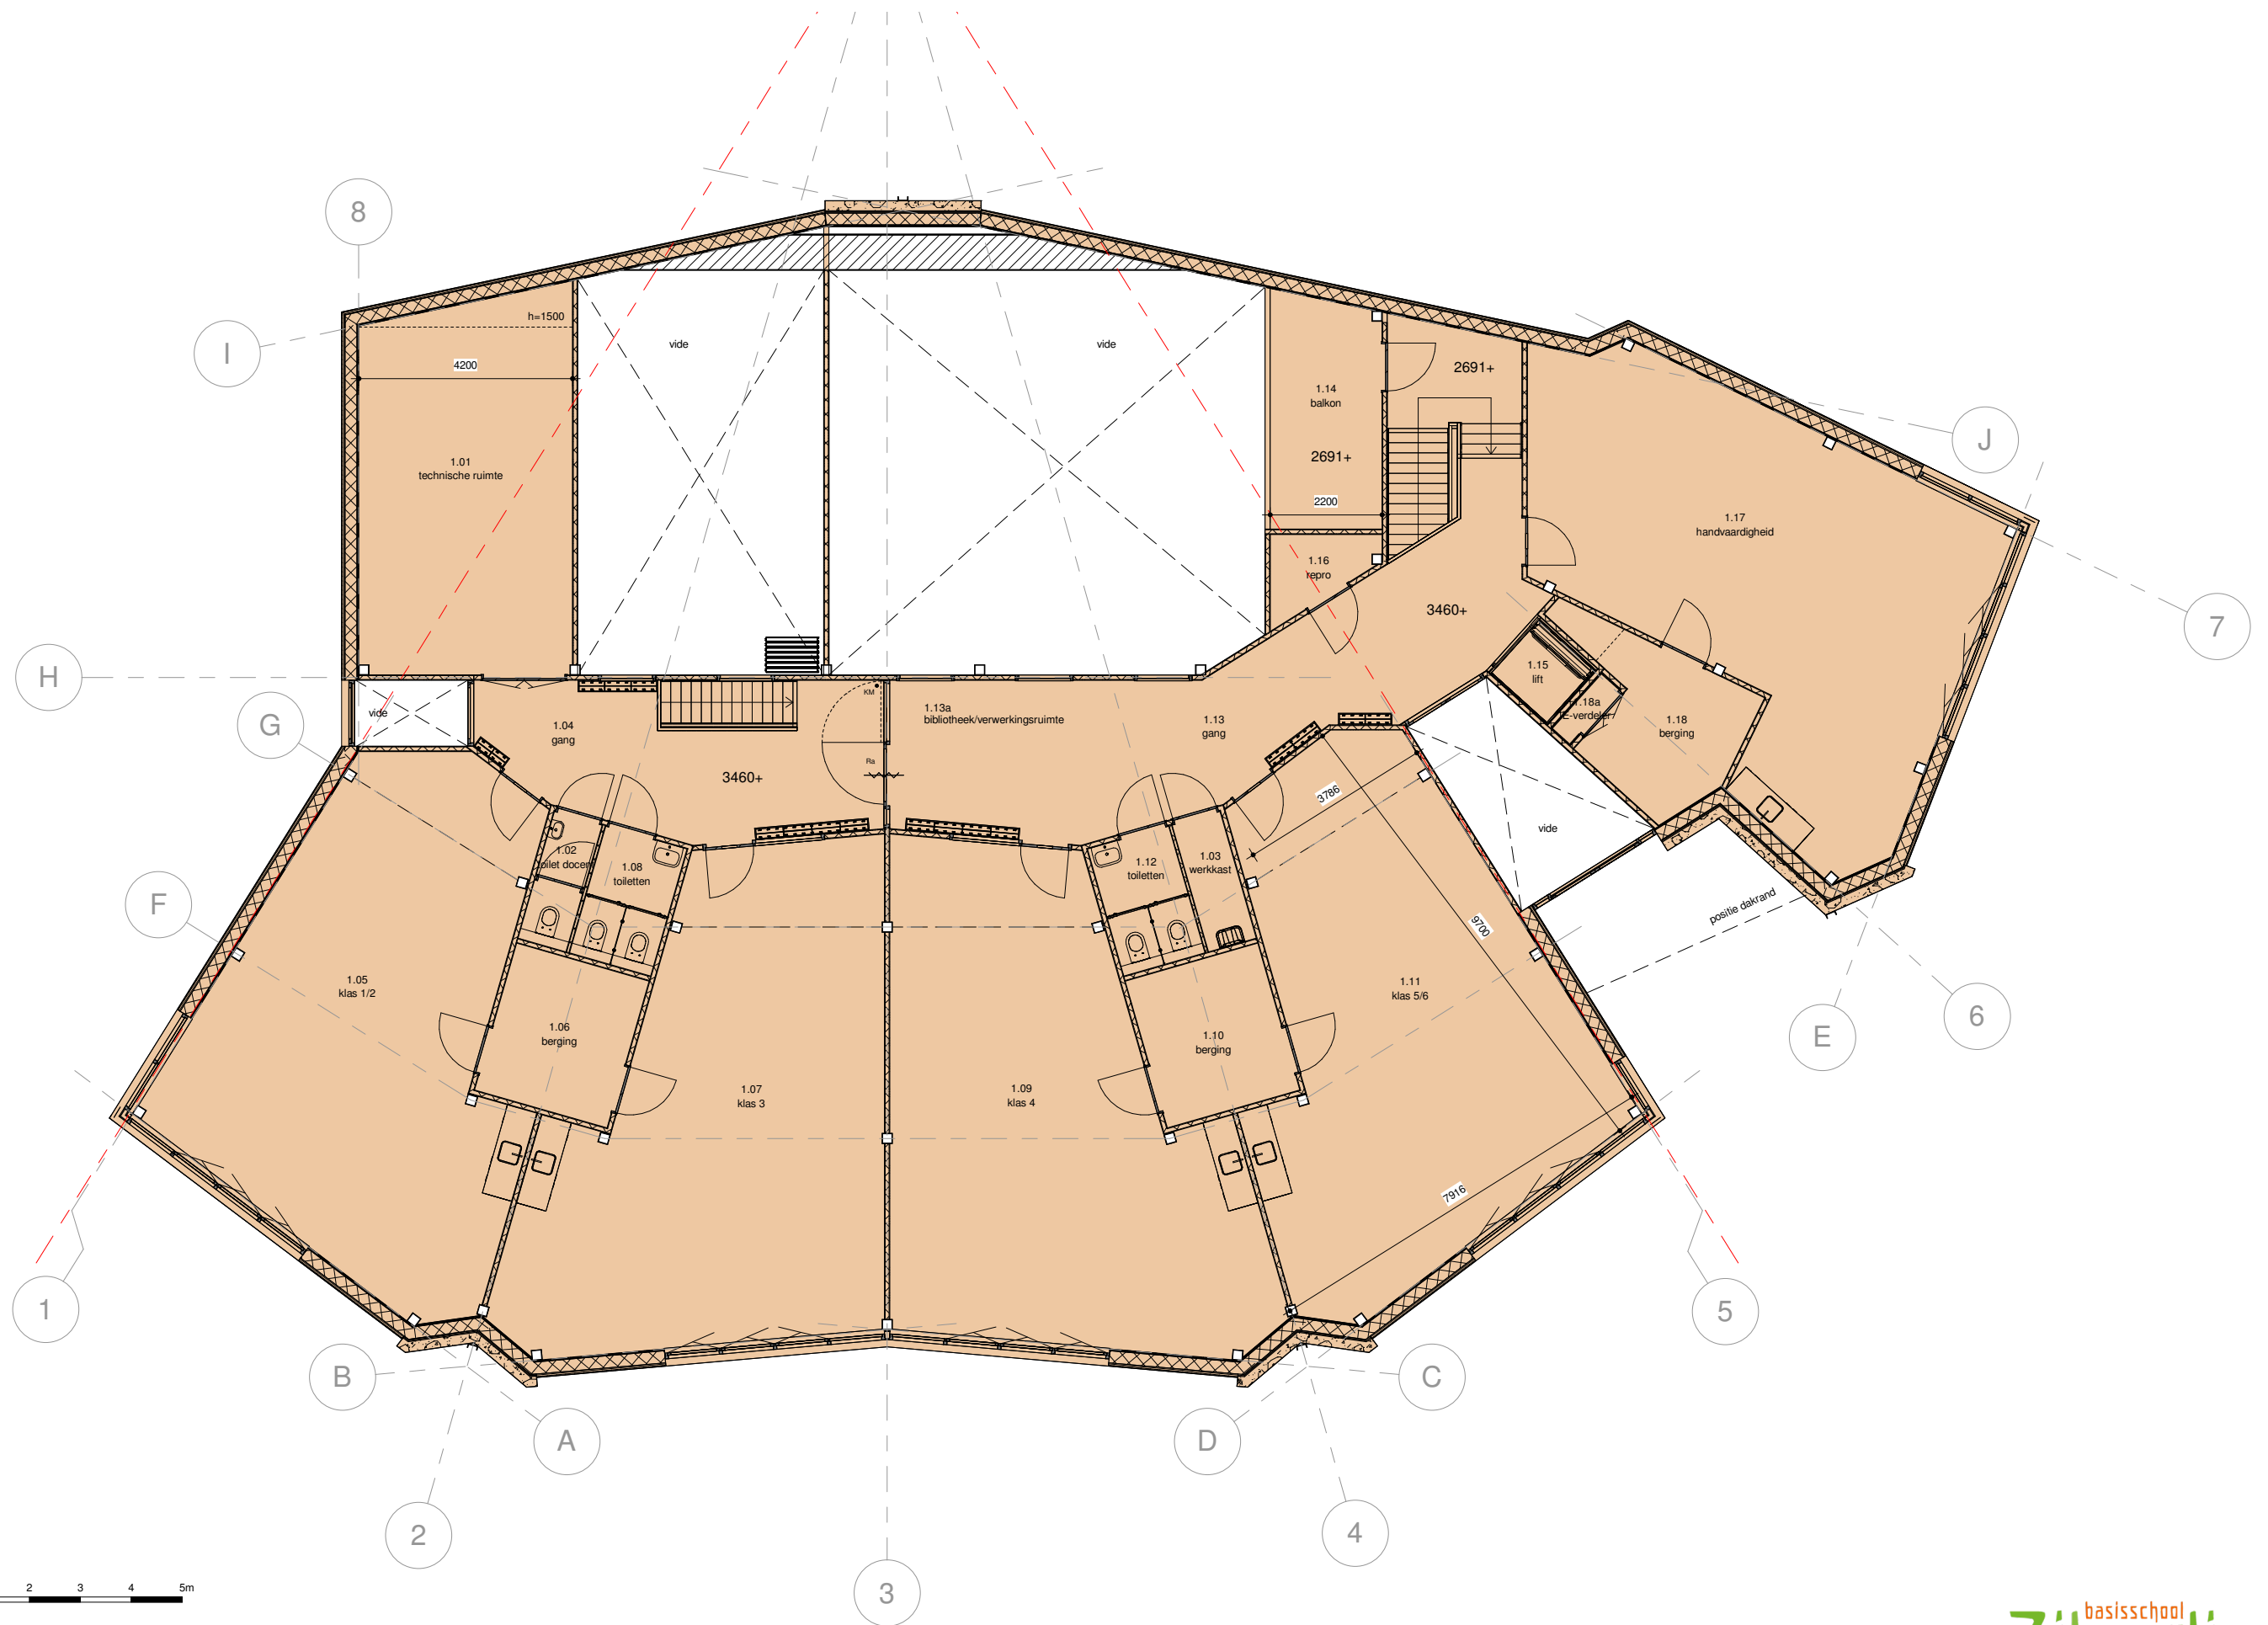

verdieping

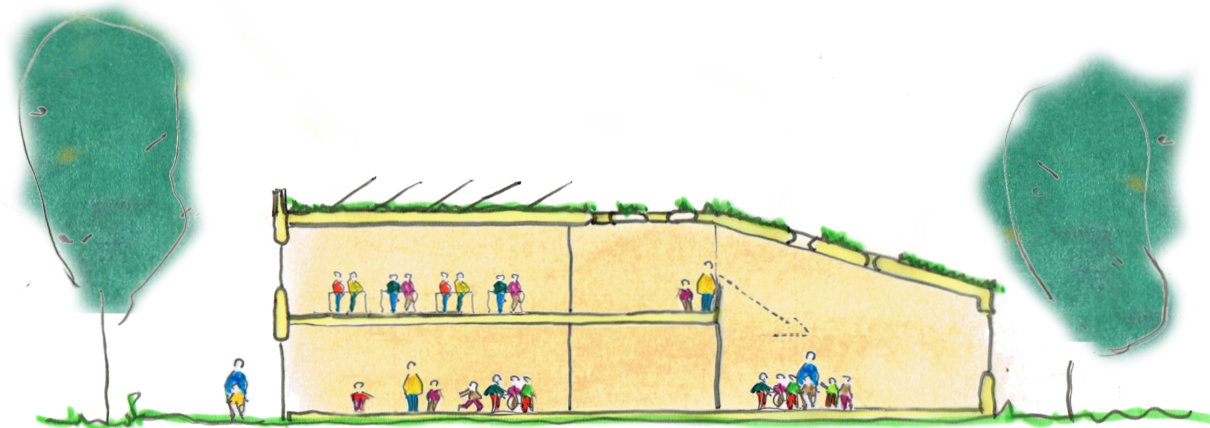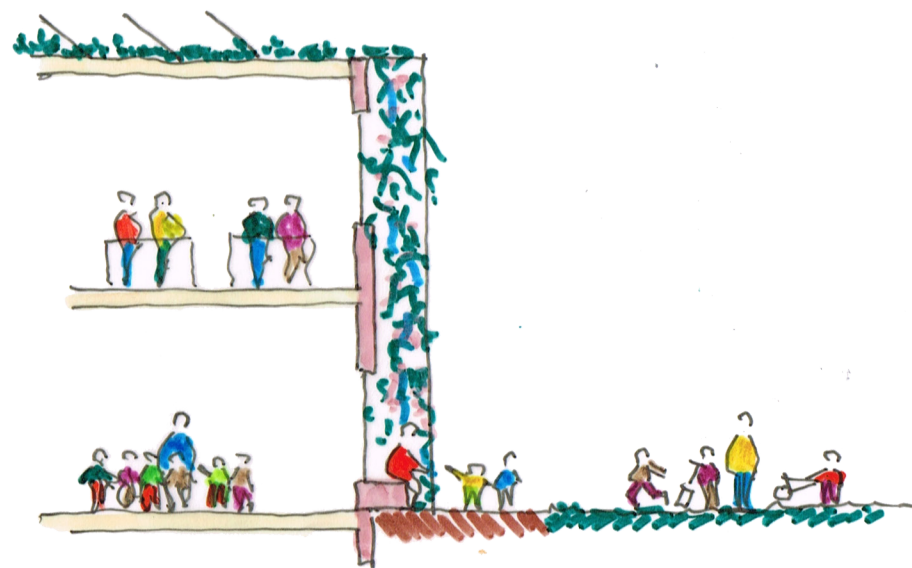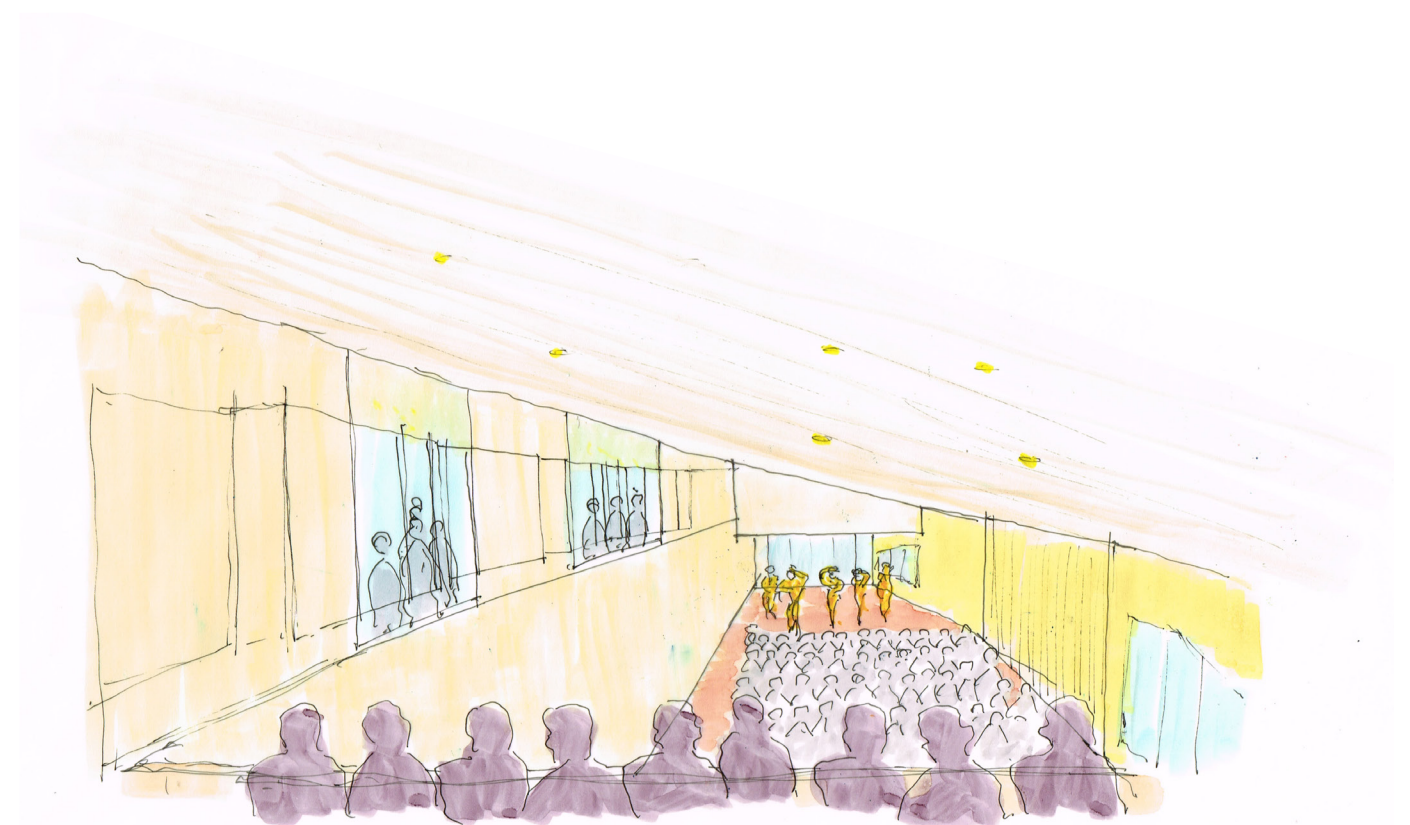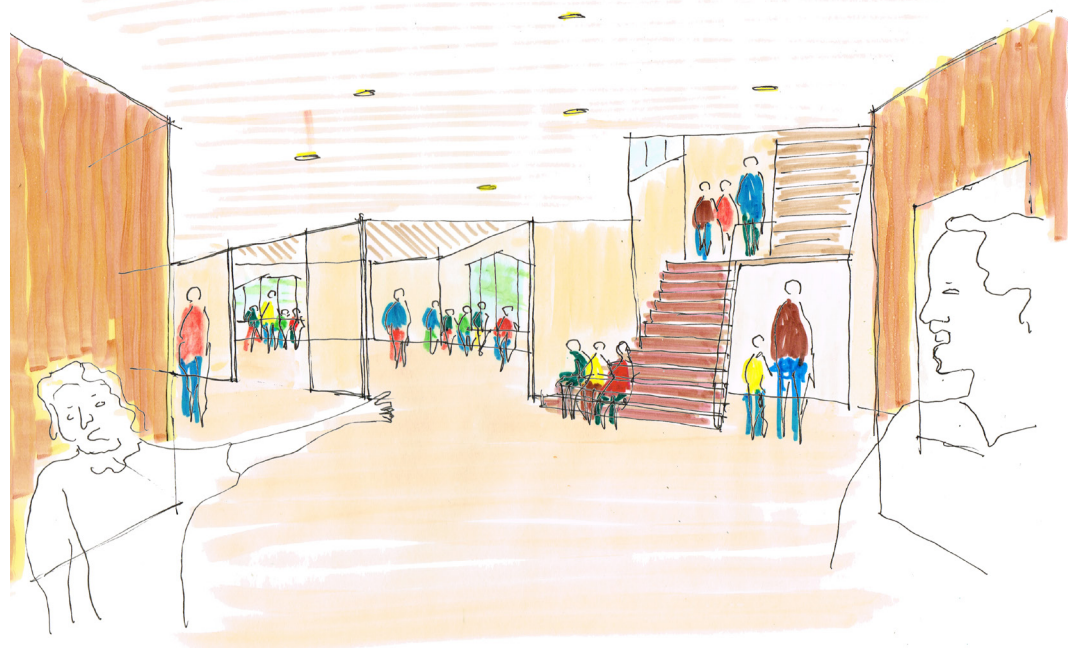

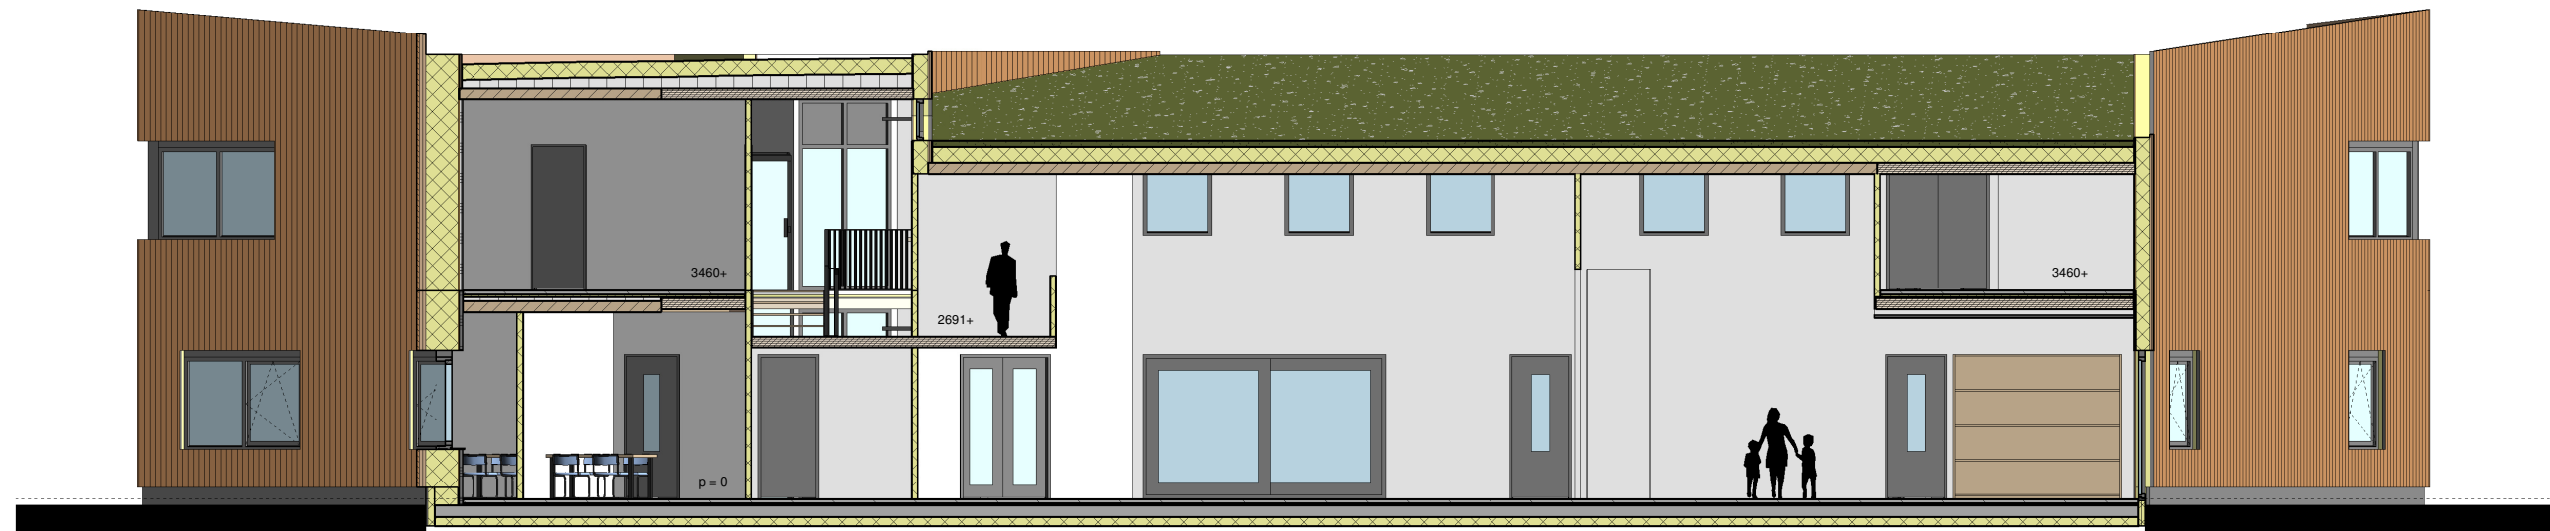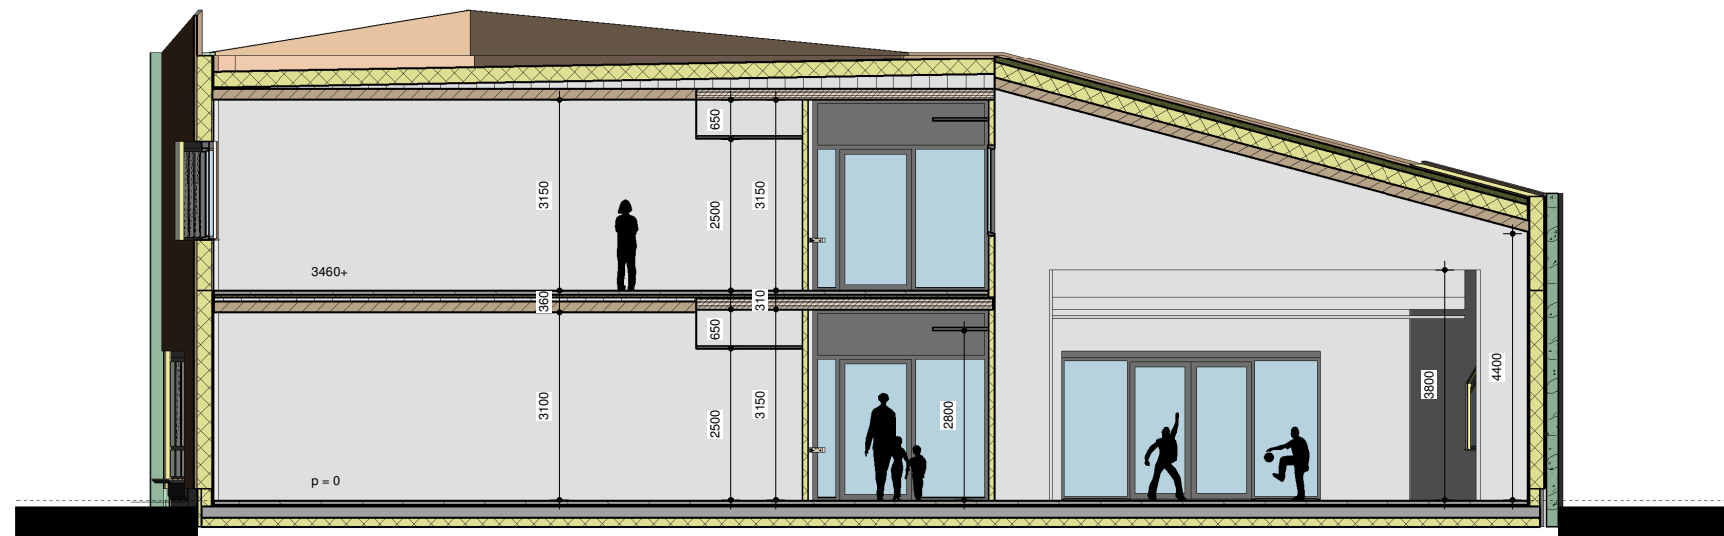

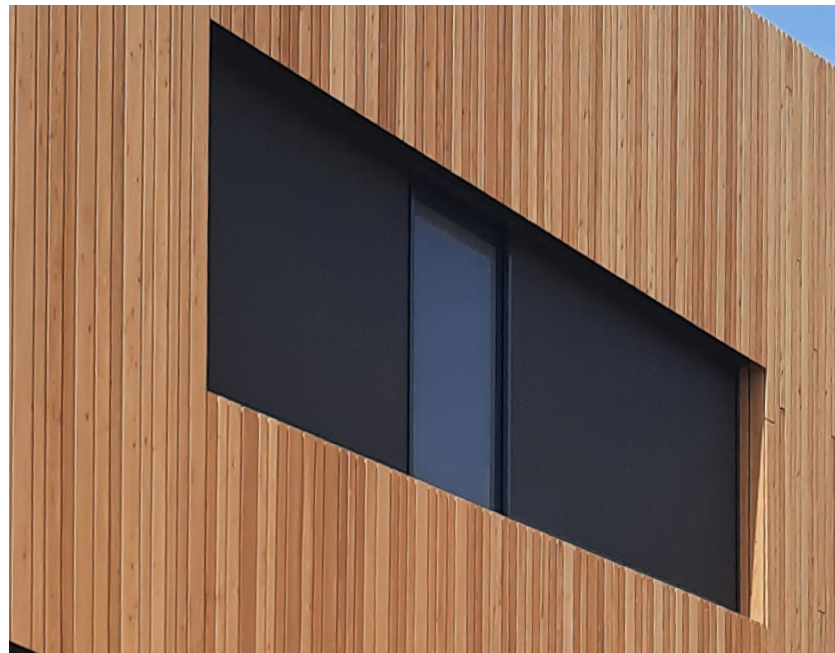

Duurzaam- en circulair ontwerpen - herbruiken van materiaal - biobased/hergroeibaar materiaal - de natuur als ontwerpmiddel






DE ZILVERLINDE

Een herkenbaar gebouw




Een alzijdig gebouw

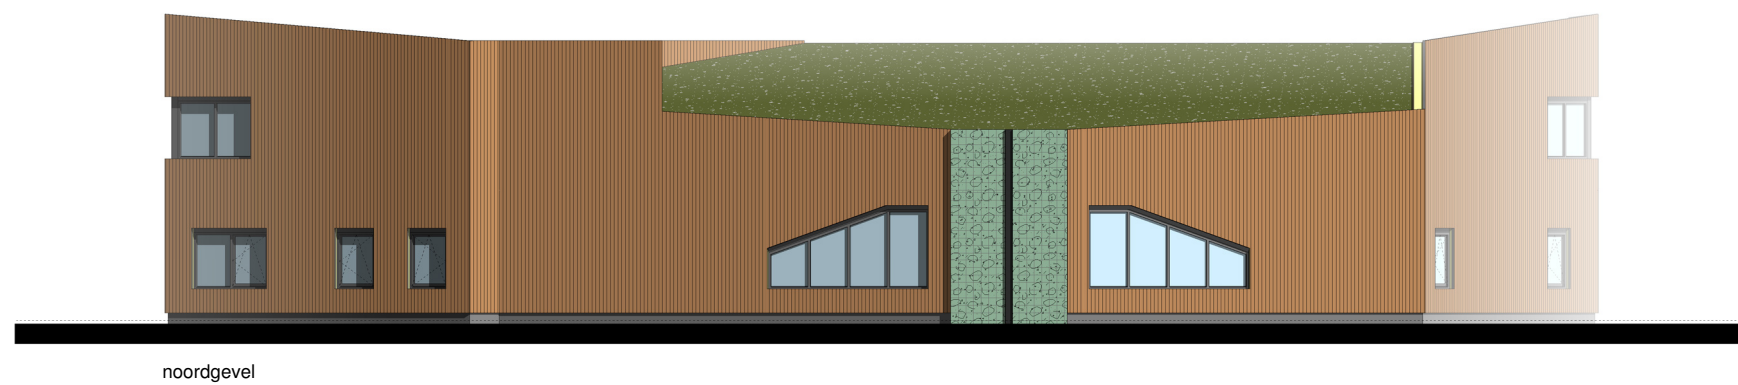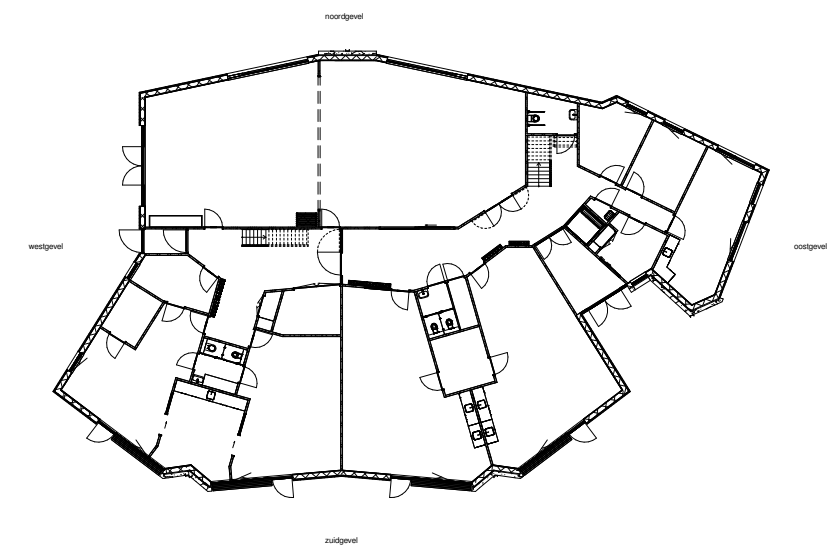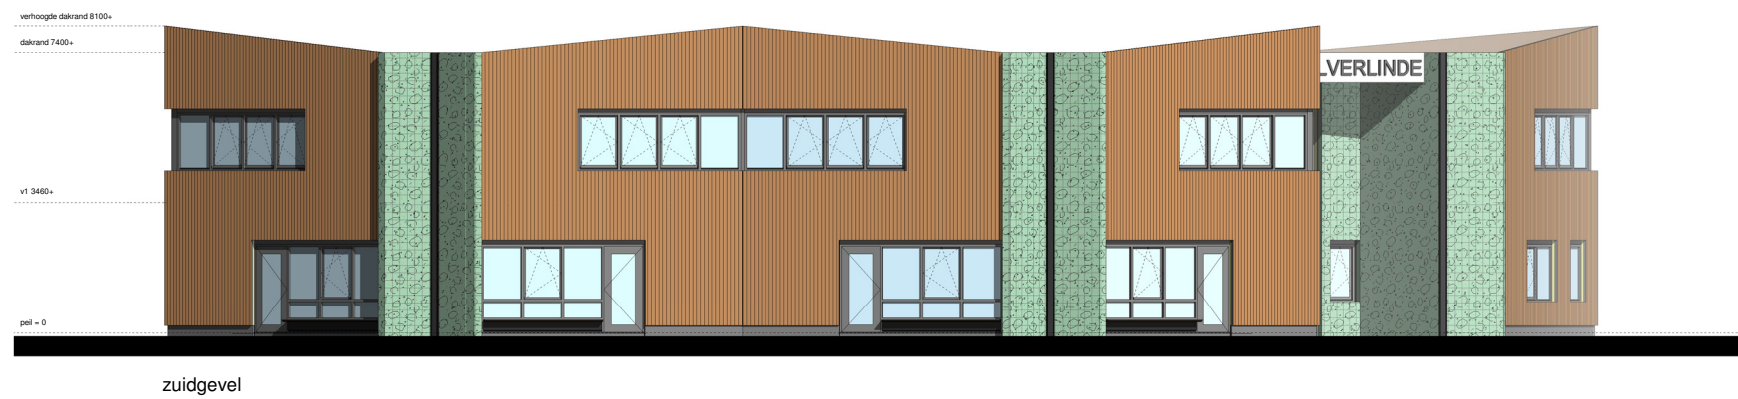

verhoogde dakrand

houten kozijnen


hemelwaterafvoer,
het regenwater wordt naar de groene punten
in de gevel geleid, waar het zichtbaar naar
beneden stroomt en vandaar kan infiltreren

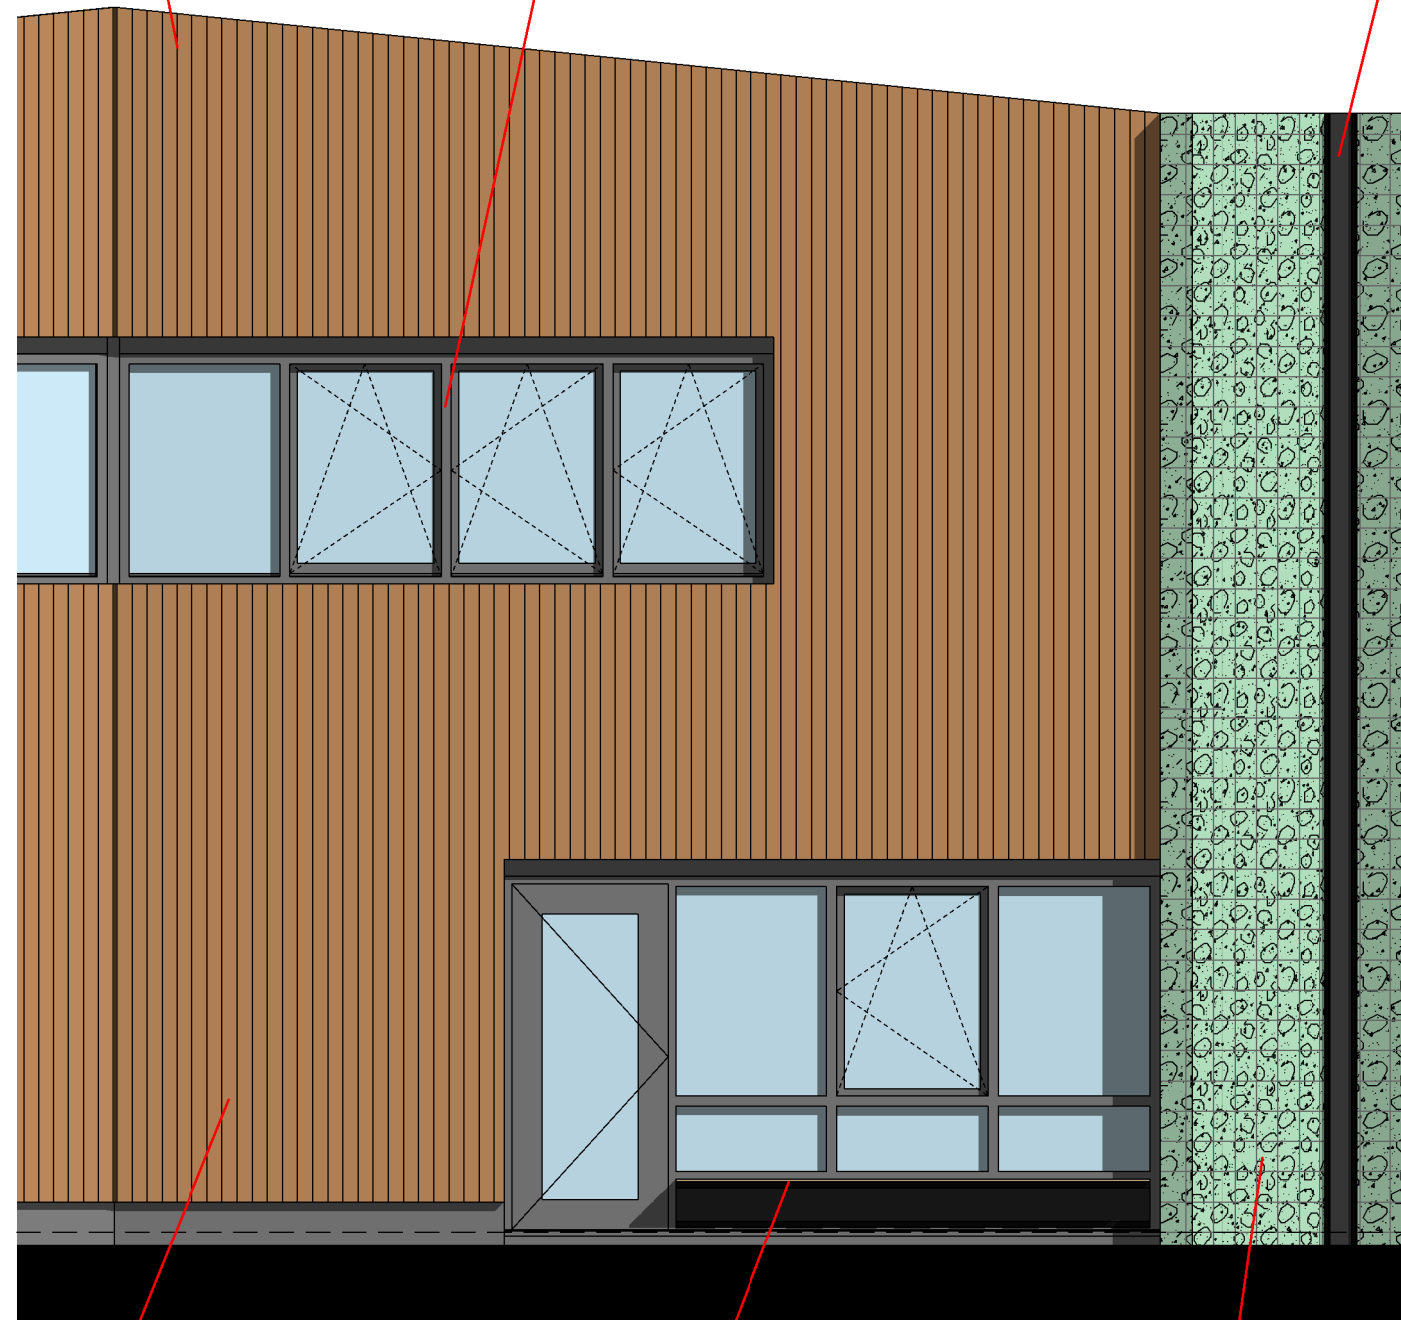

houten gevelbekleding
in wisselende latbreedte
(standaard maten)

zitelement in de gevel



begroeide schanskorven
met metselwerkpuin

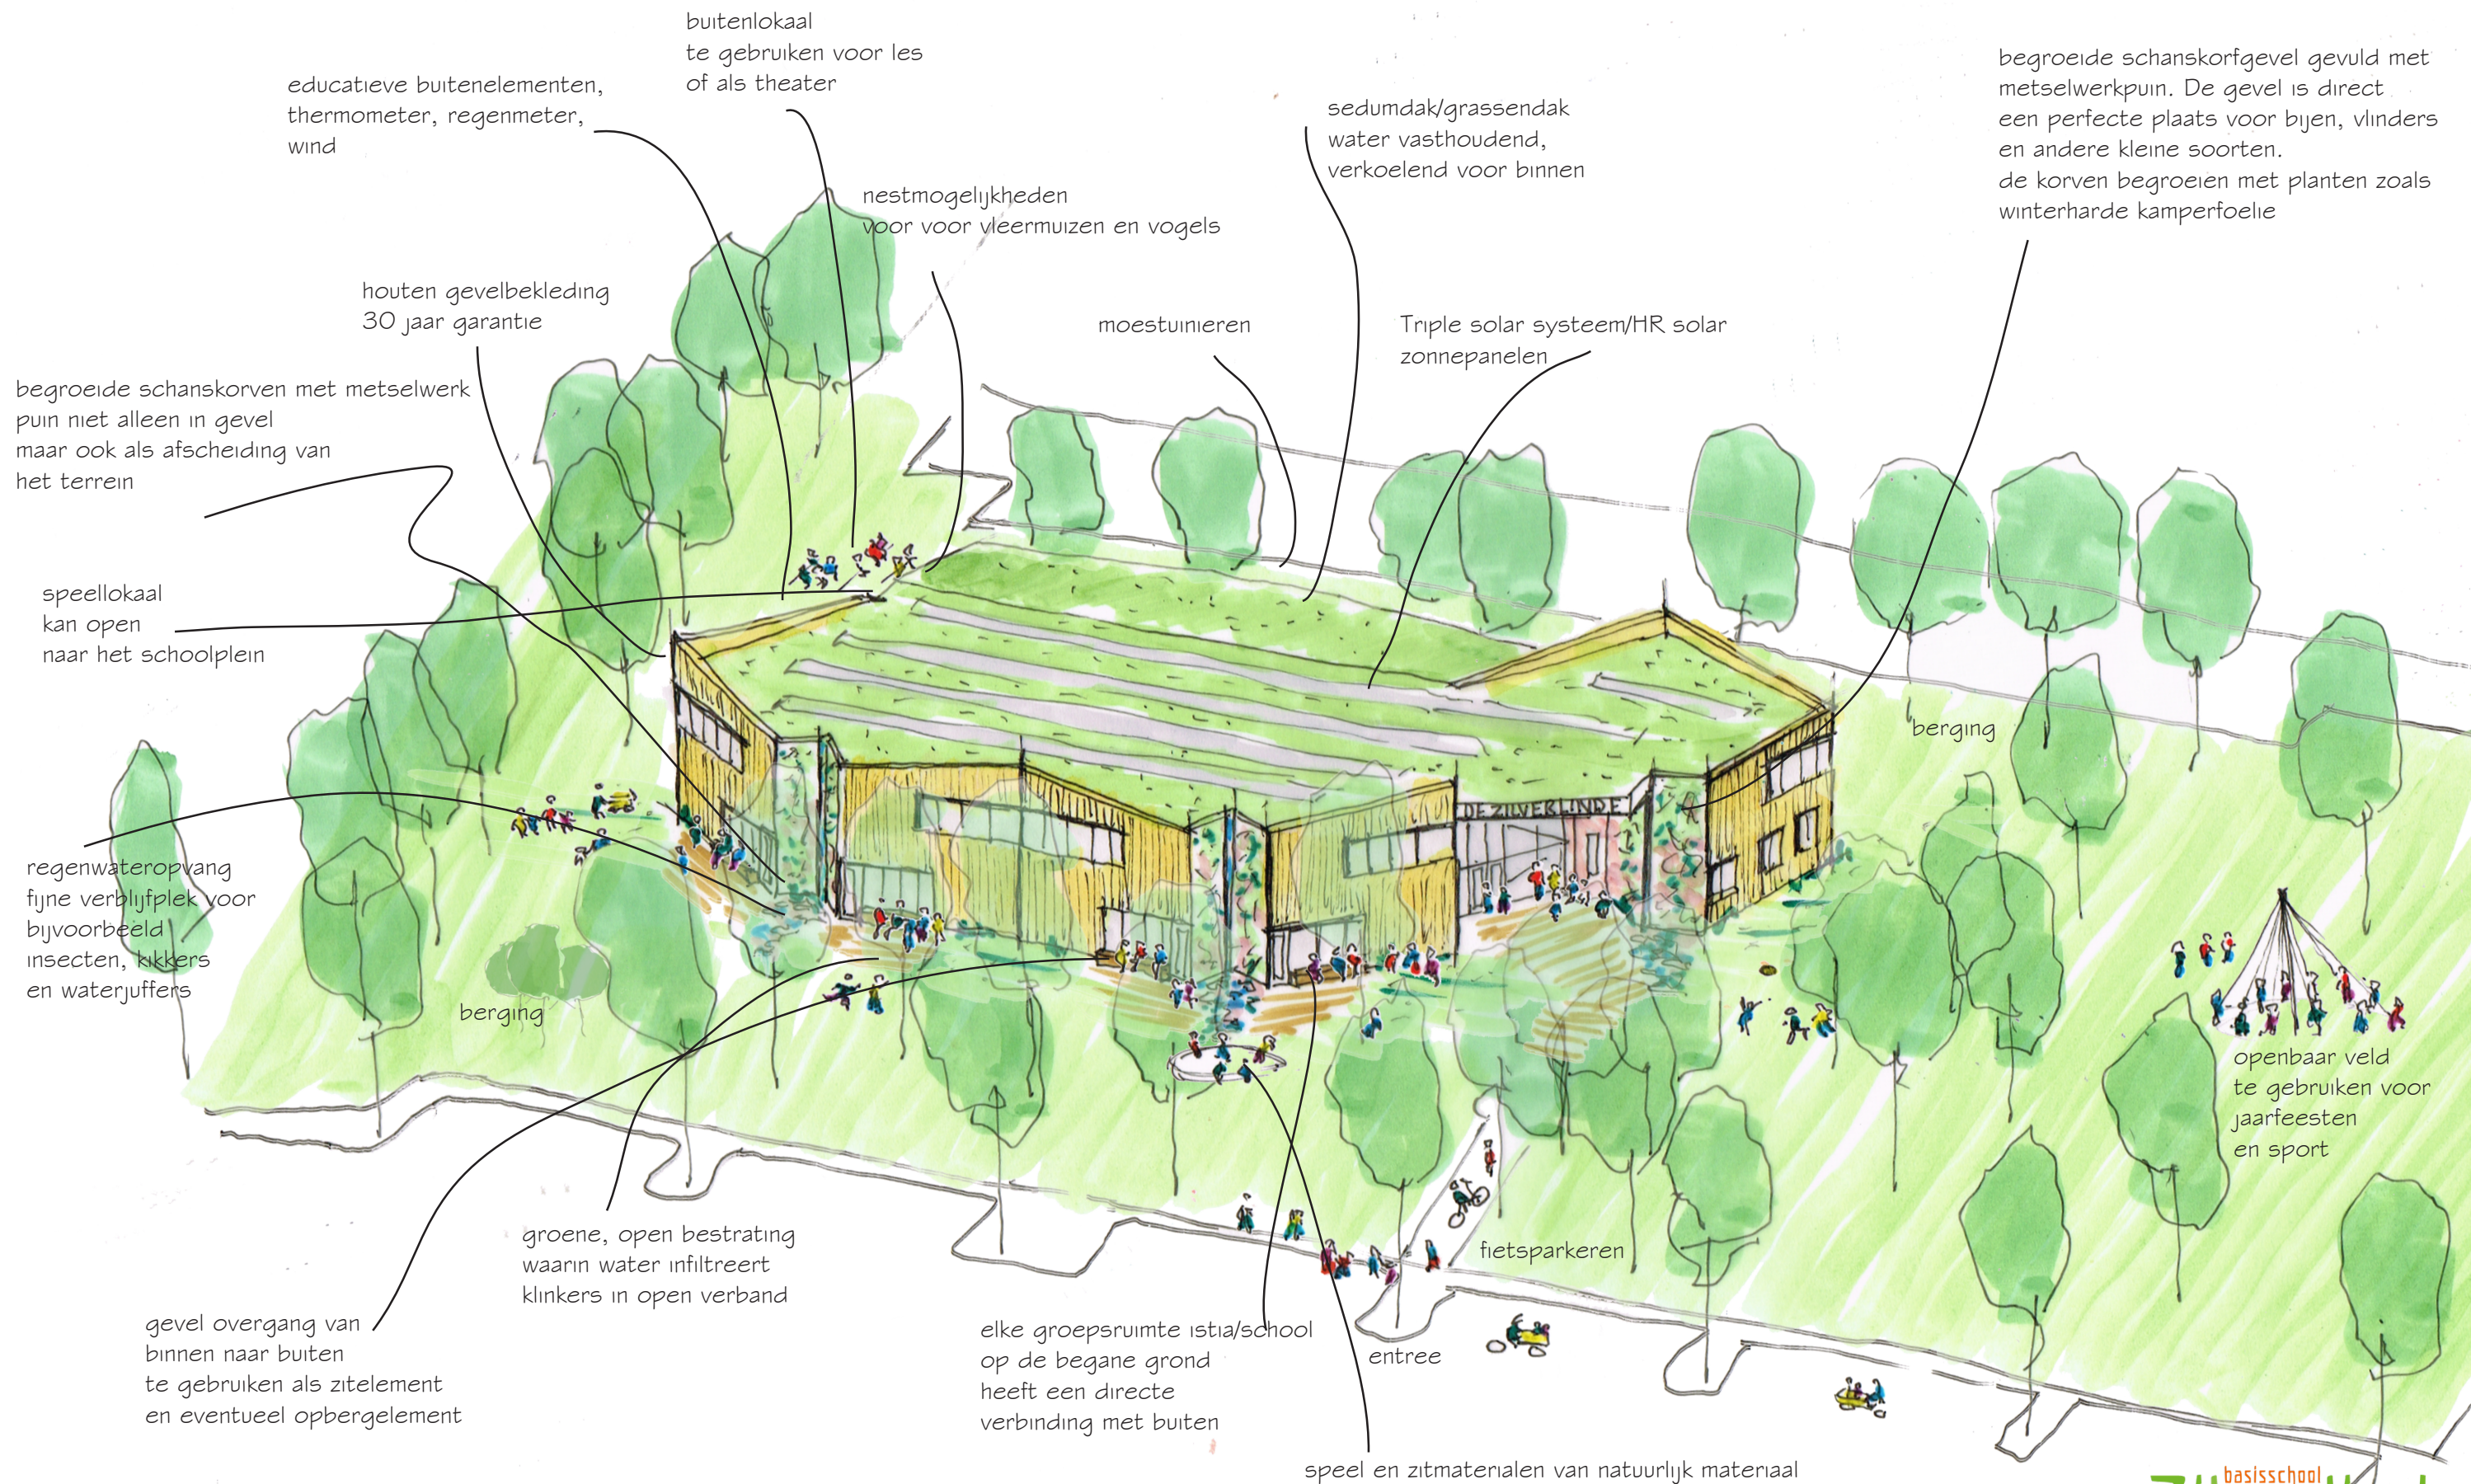


Binnen en buiten werken samen - een optimaal gebouw




Een speelplein voor gebruikers

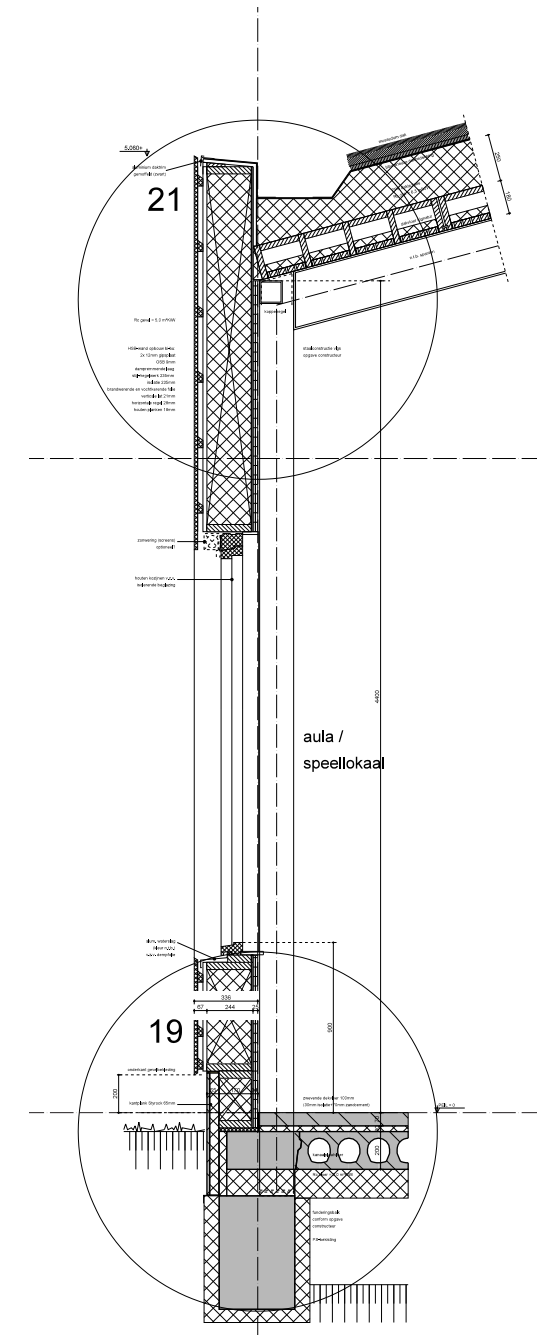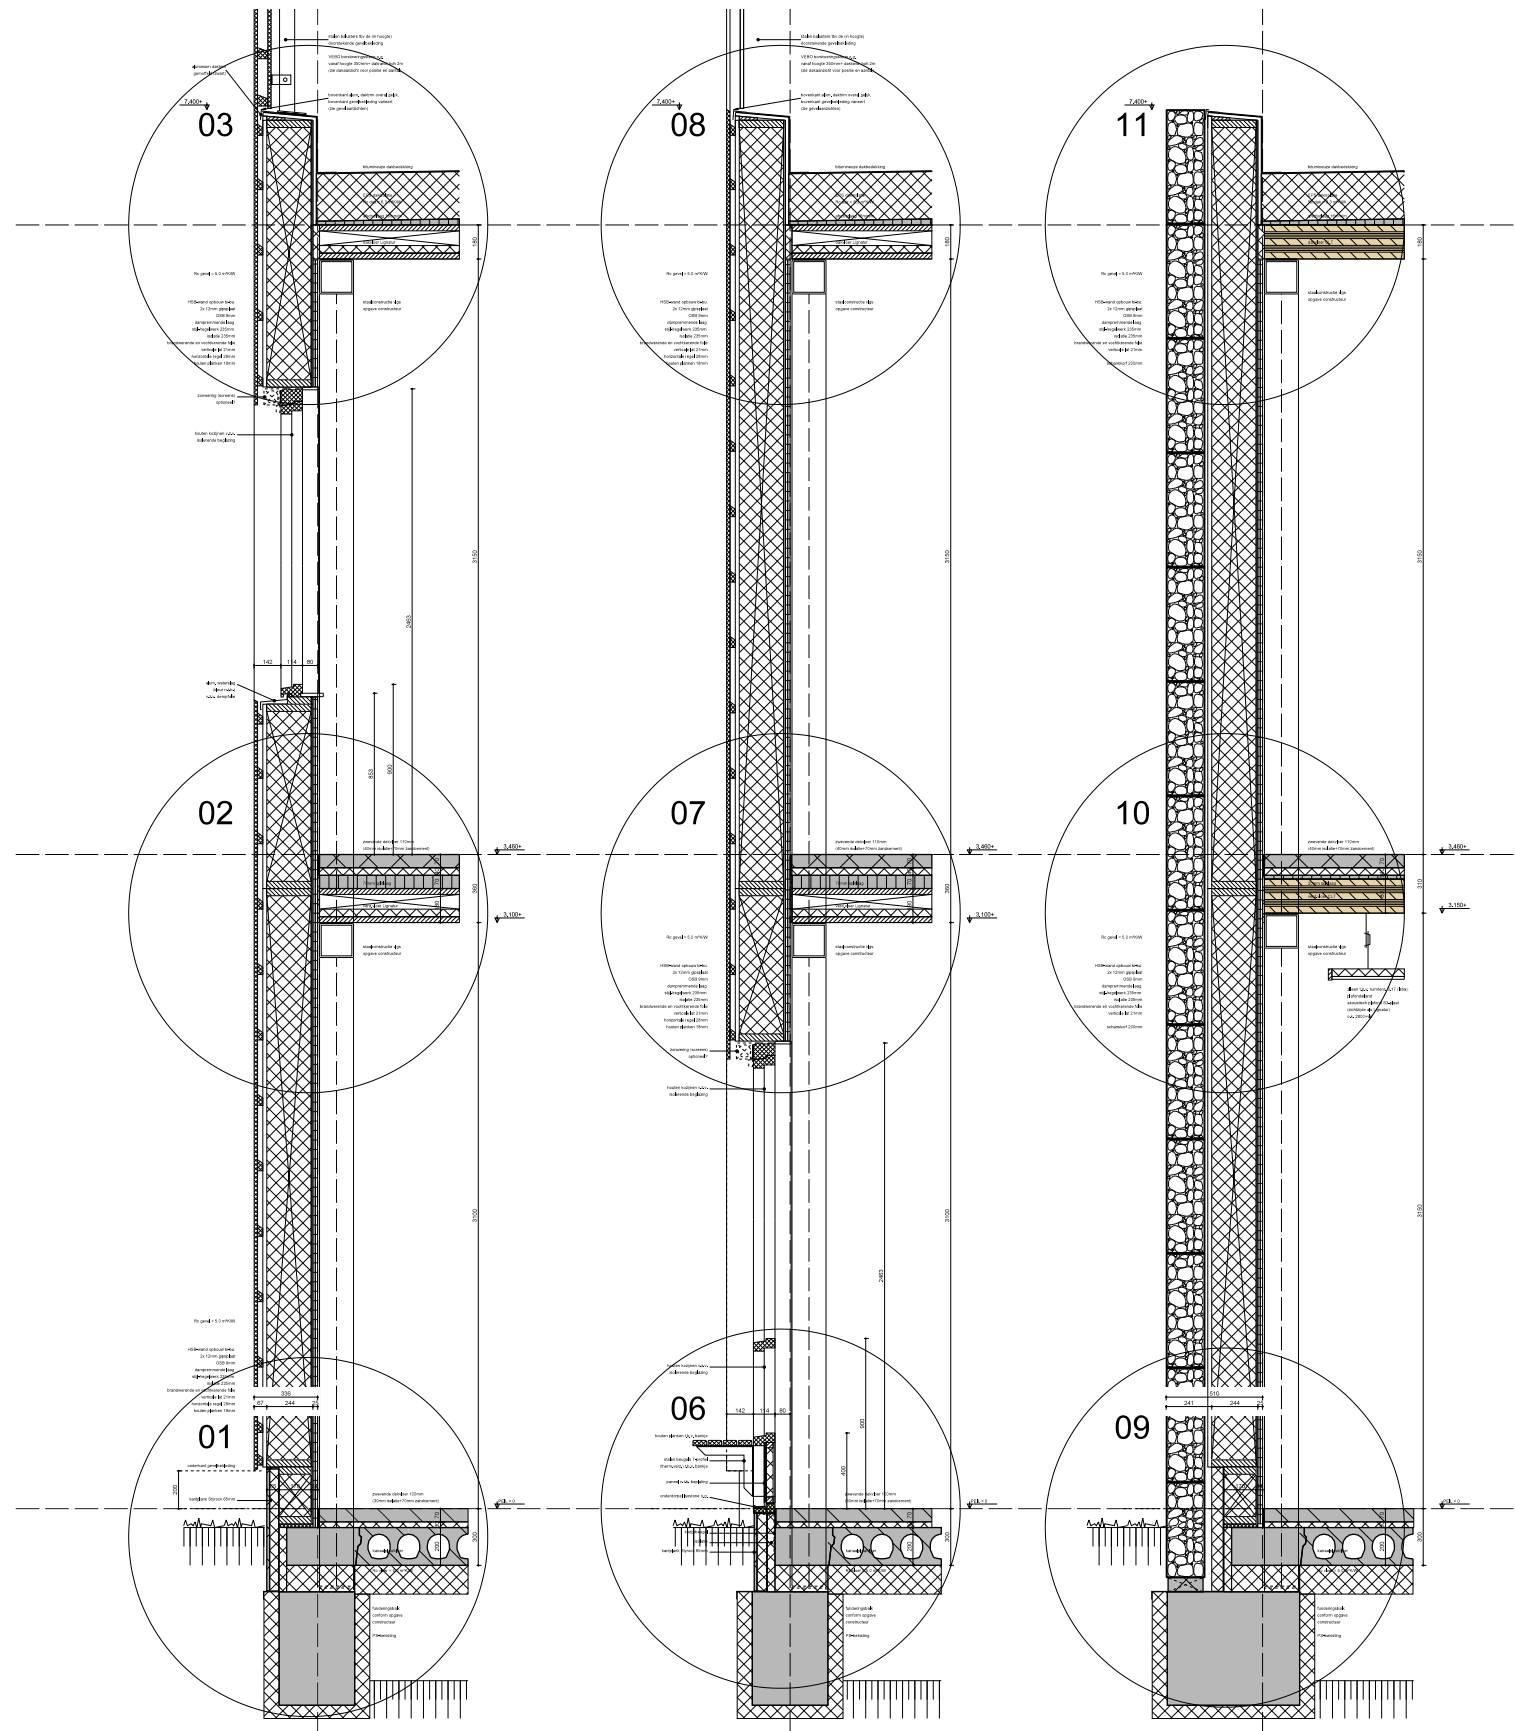


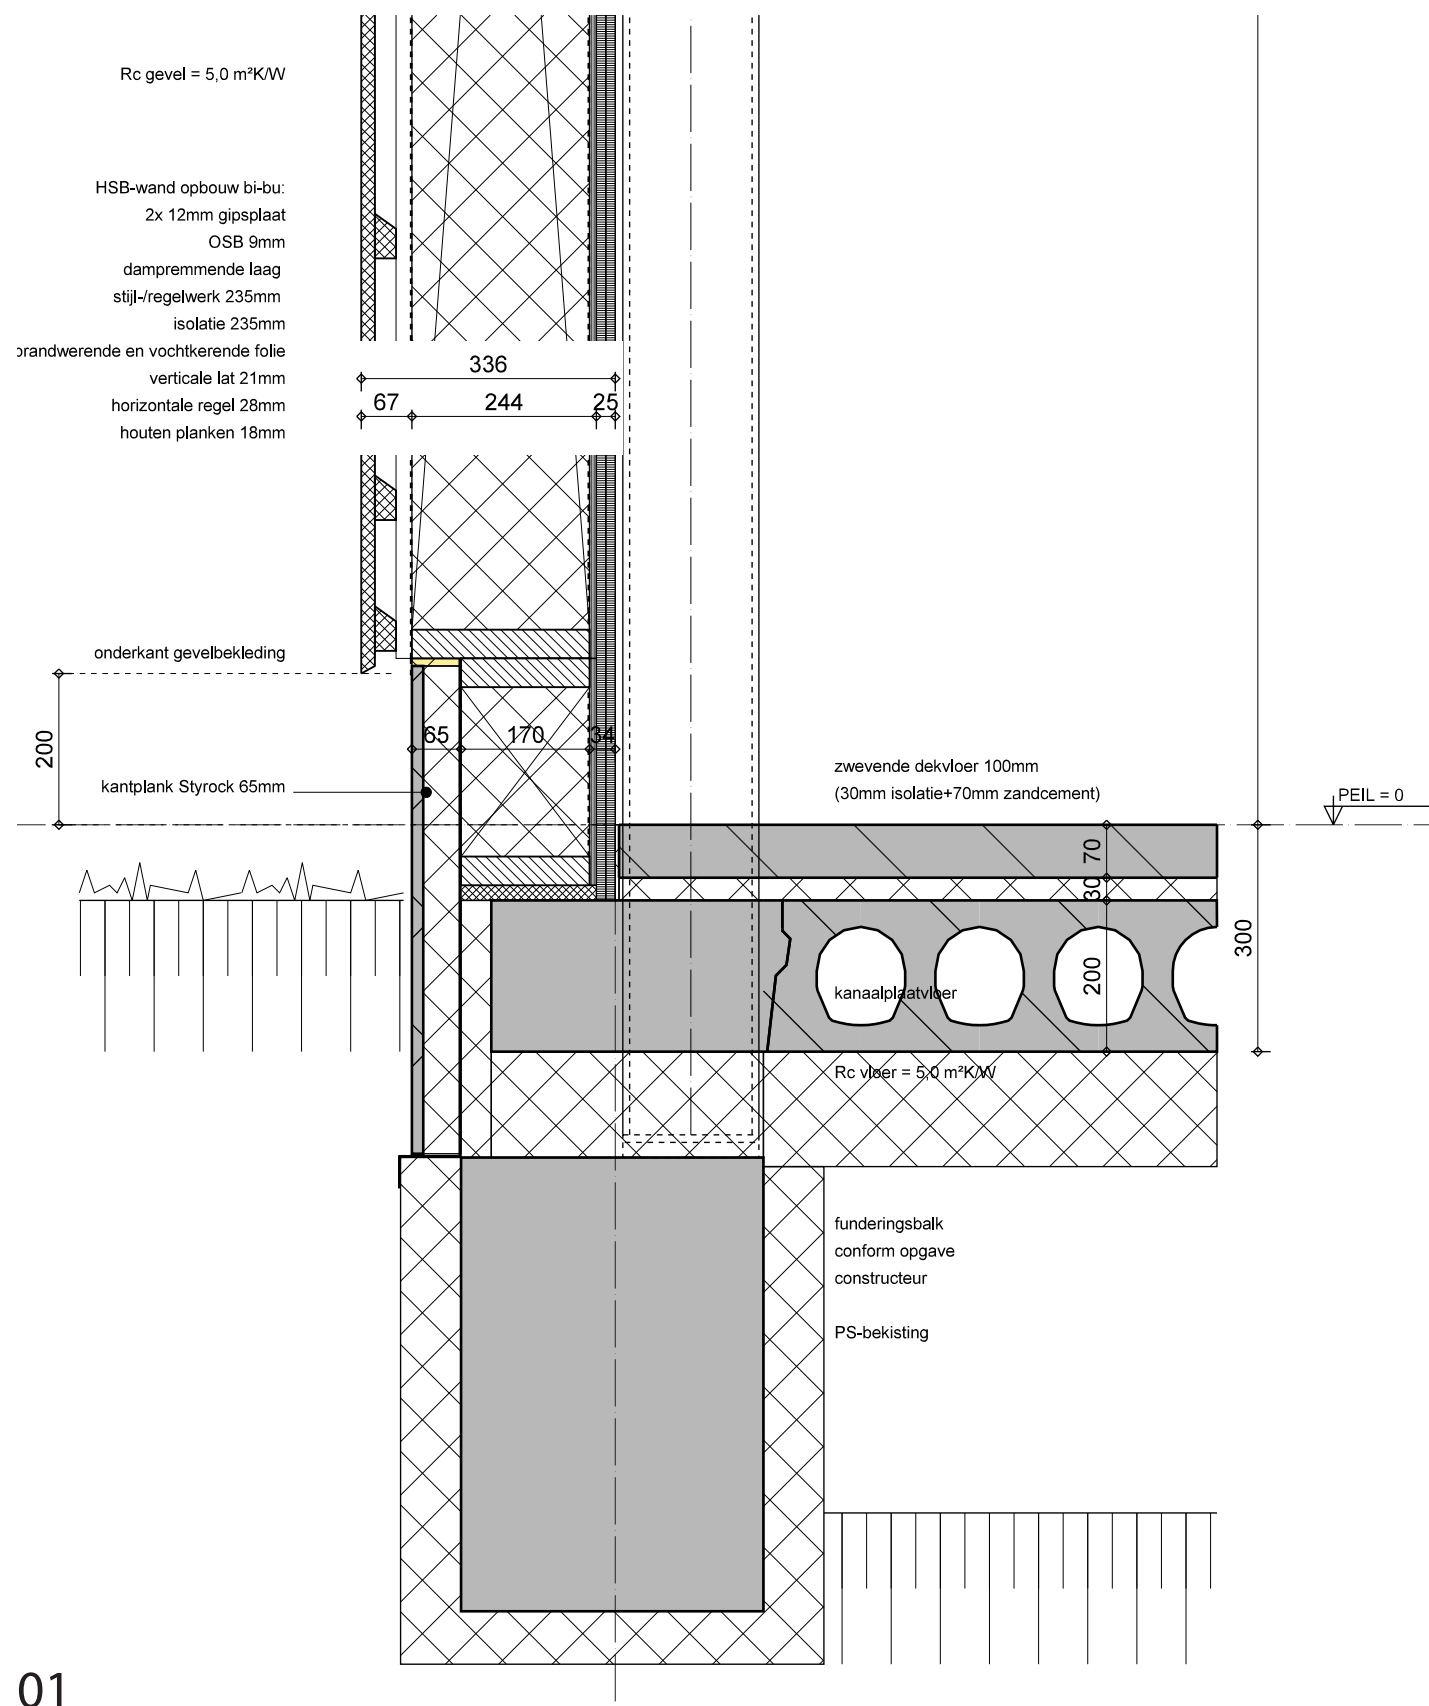


01

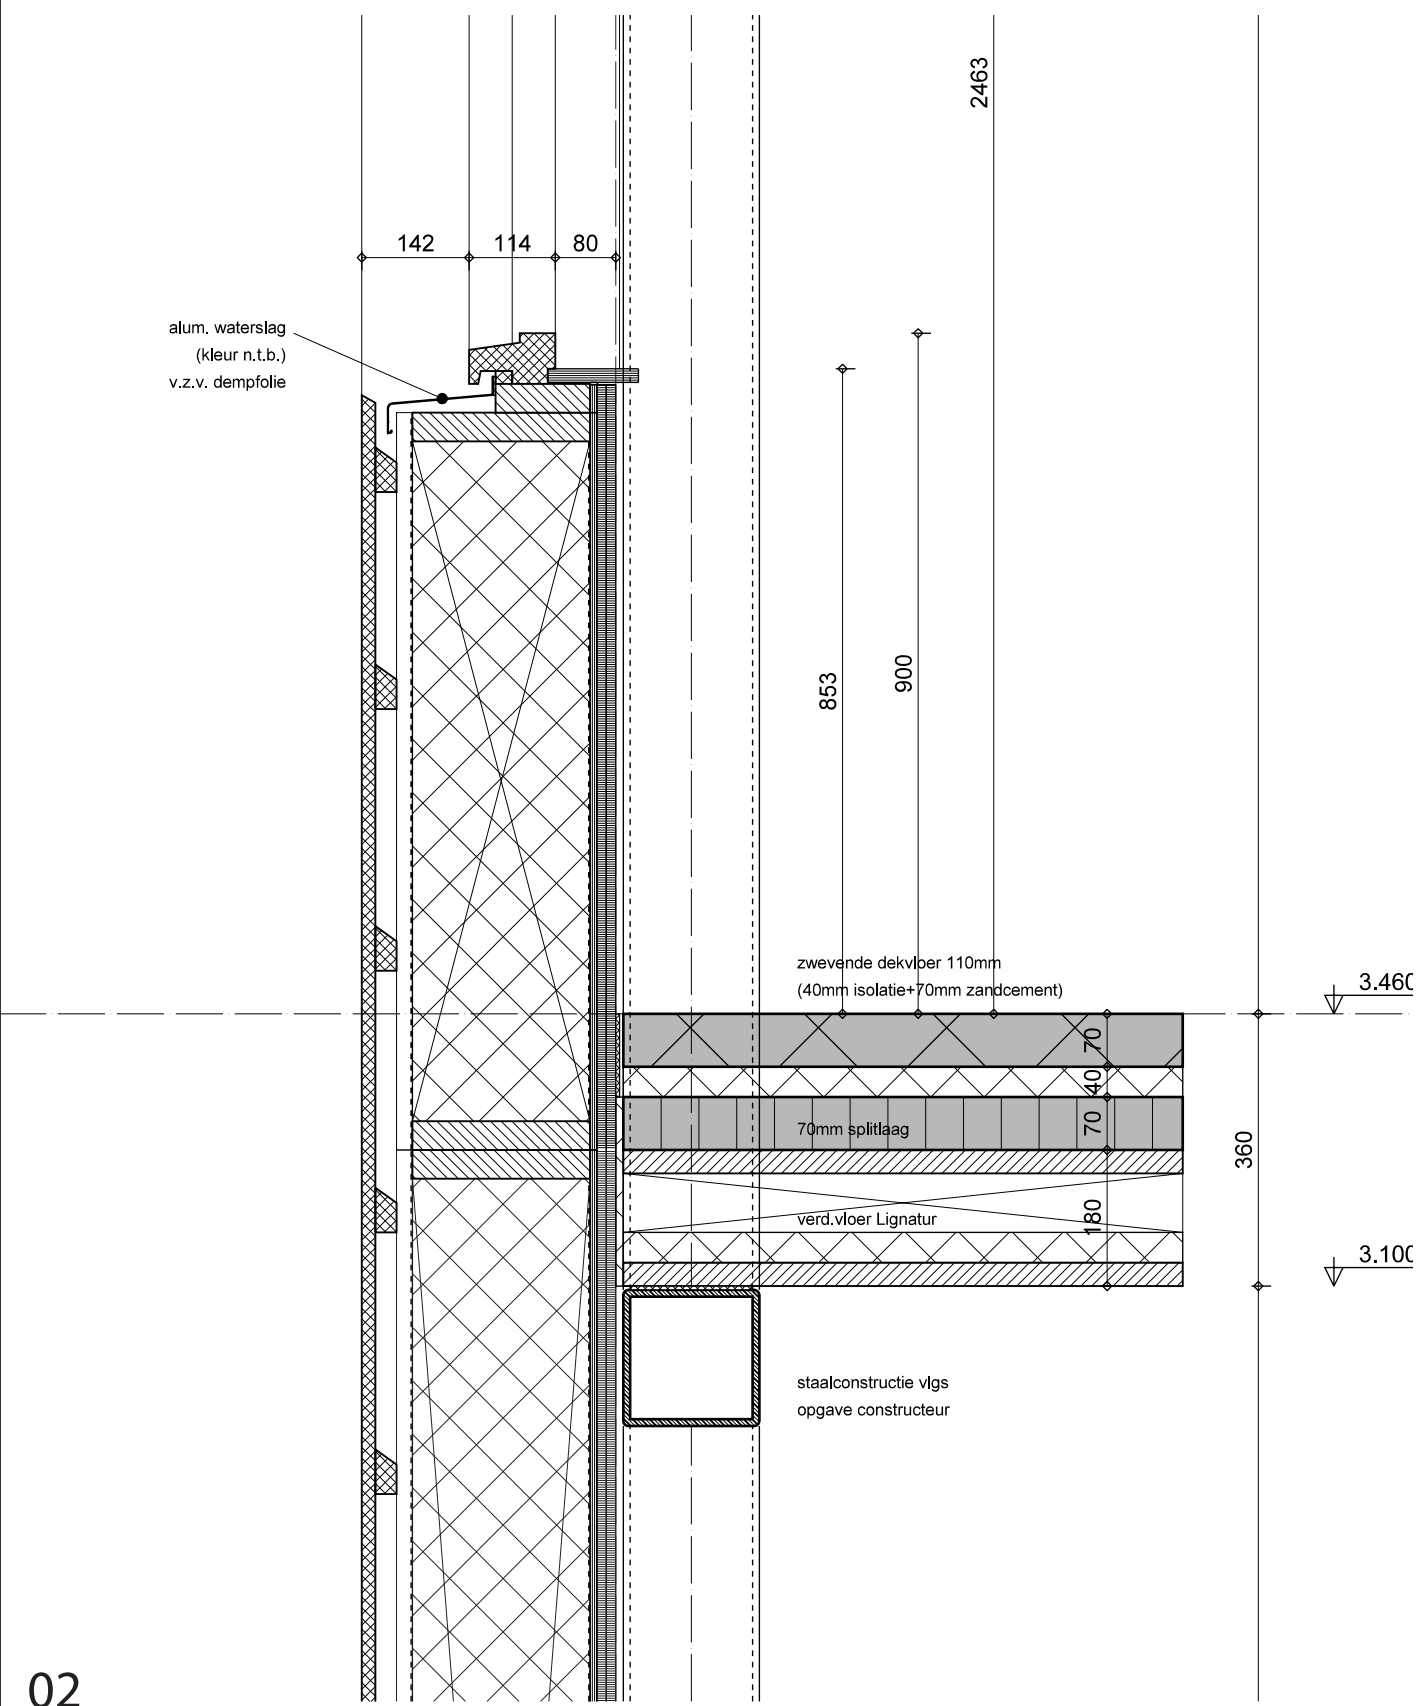

02

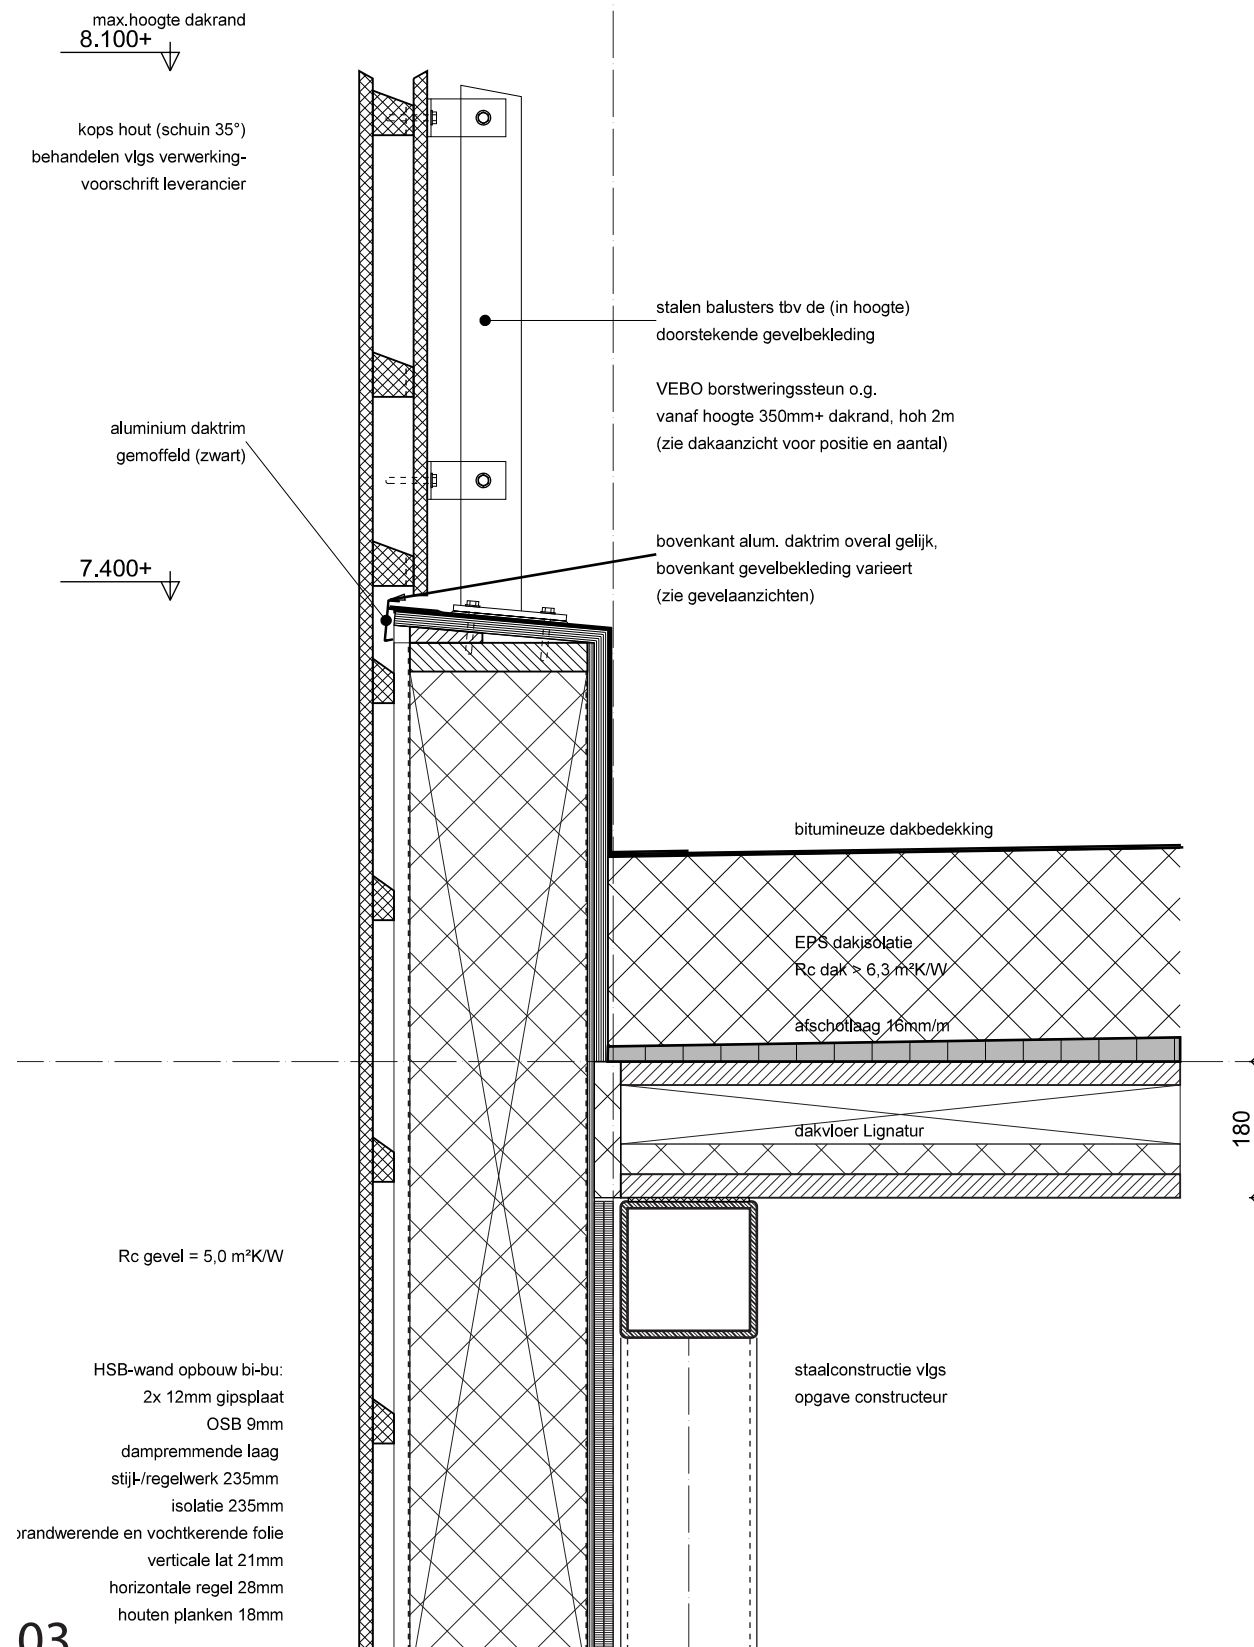


03

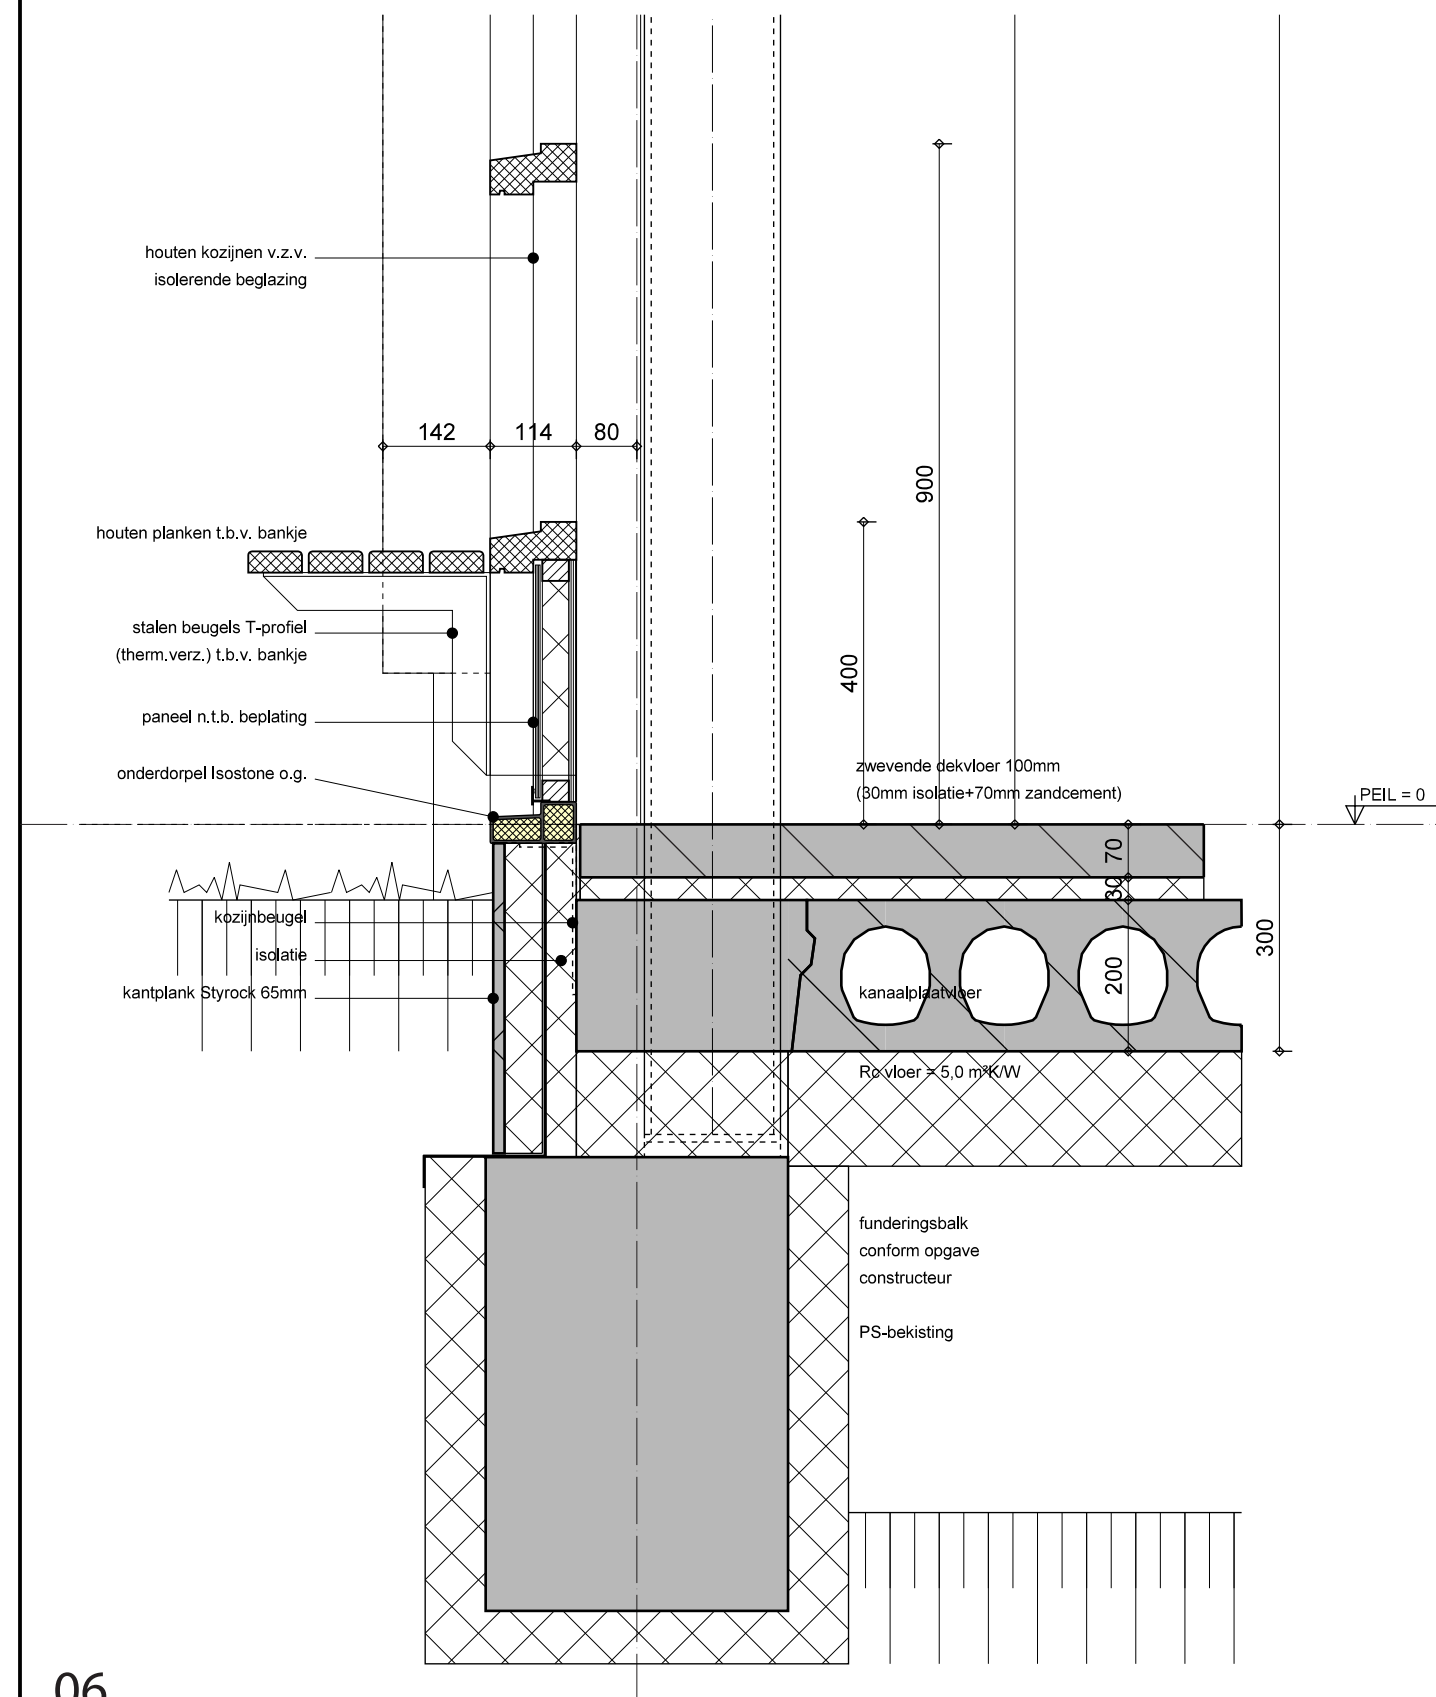


06


07

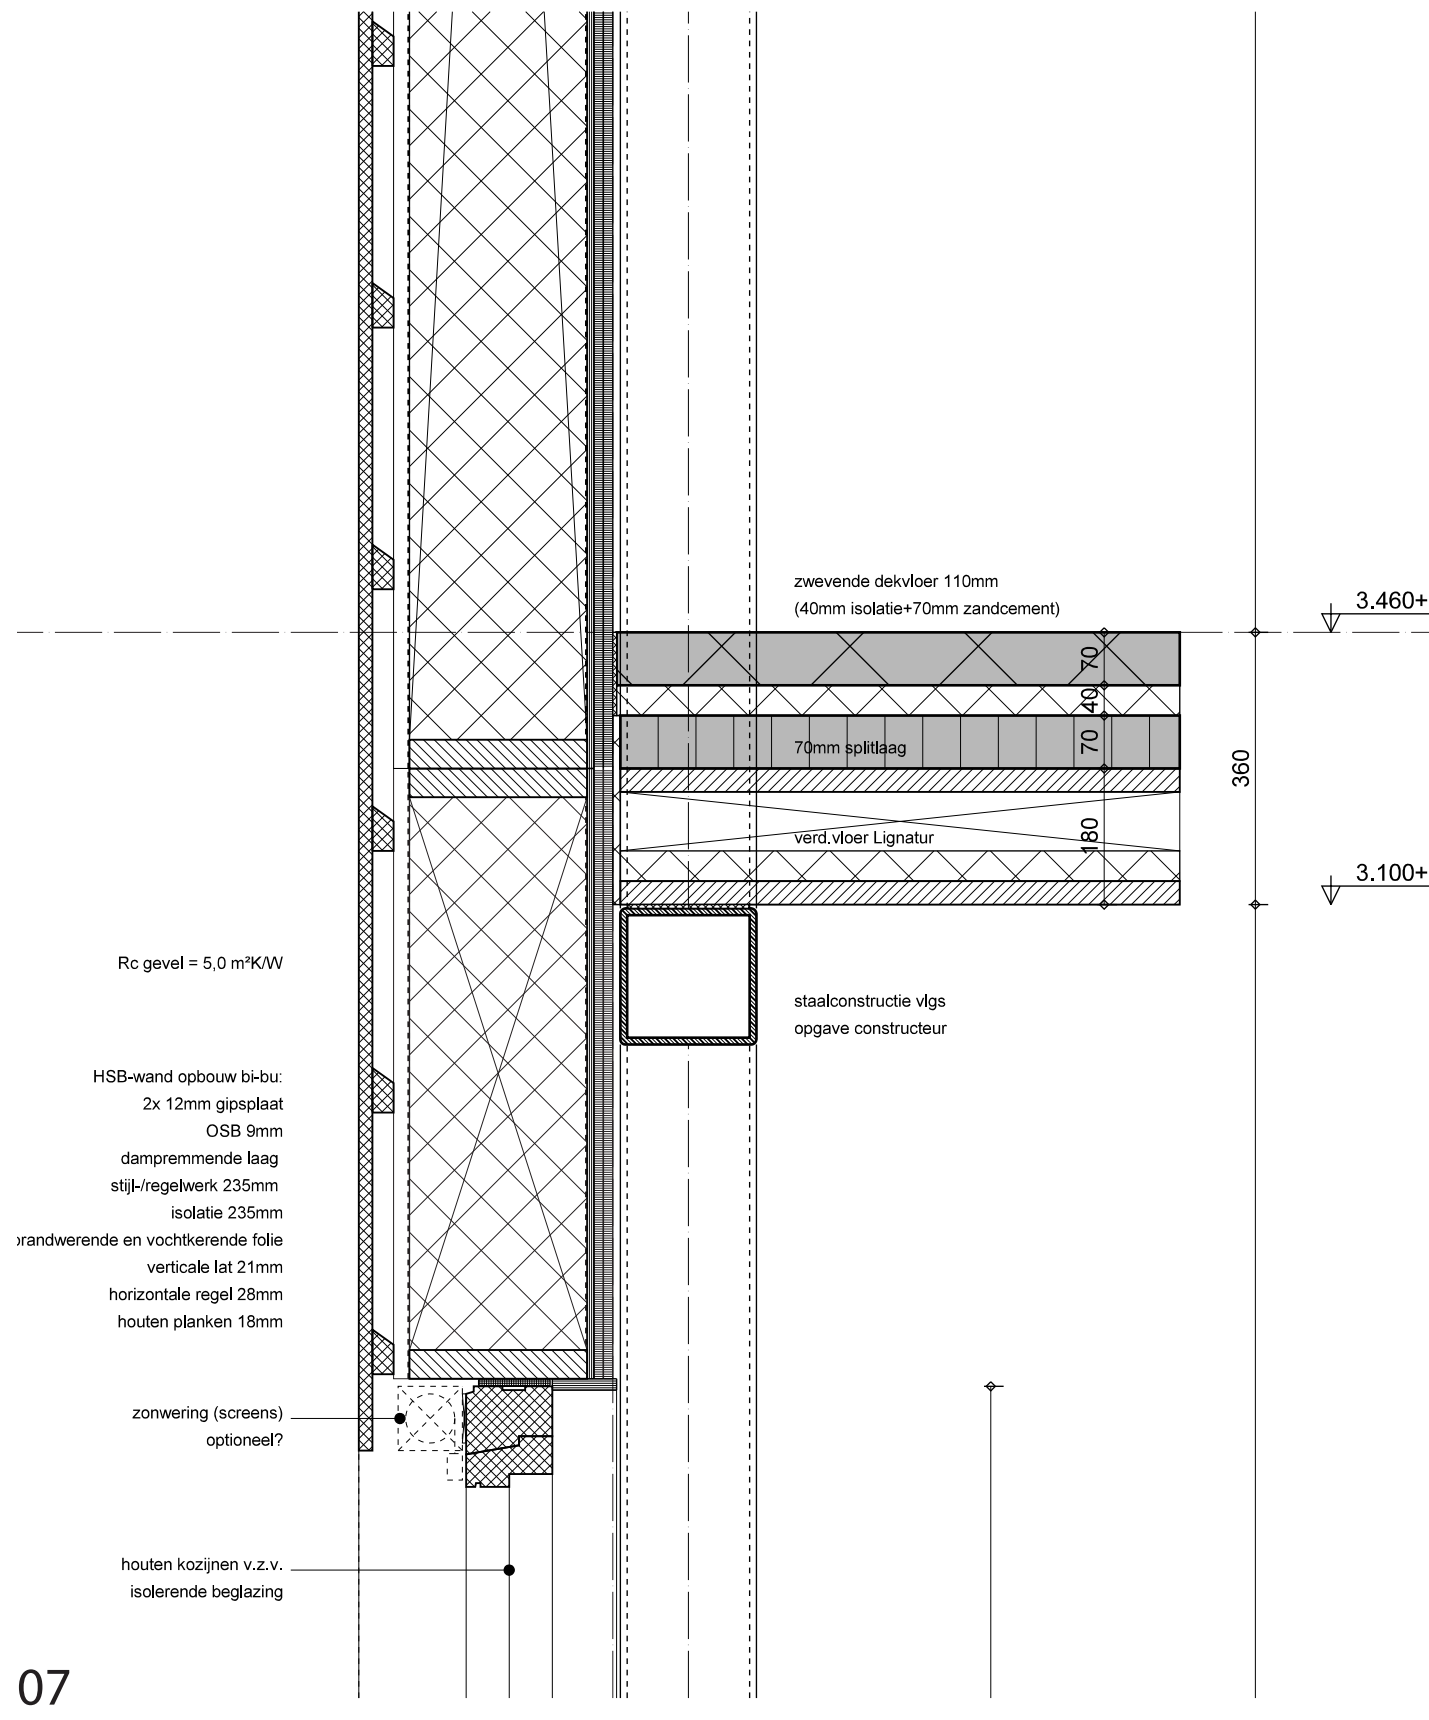


08

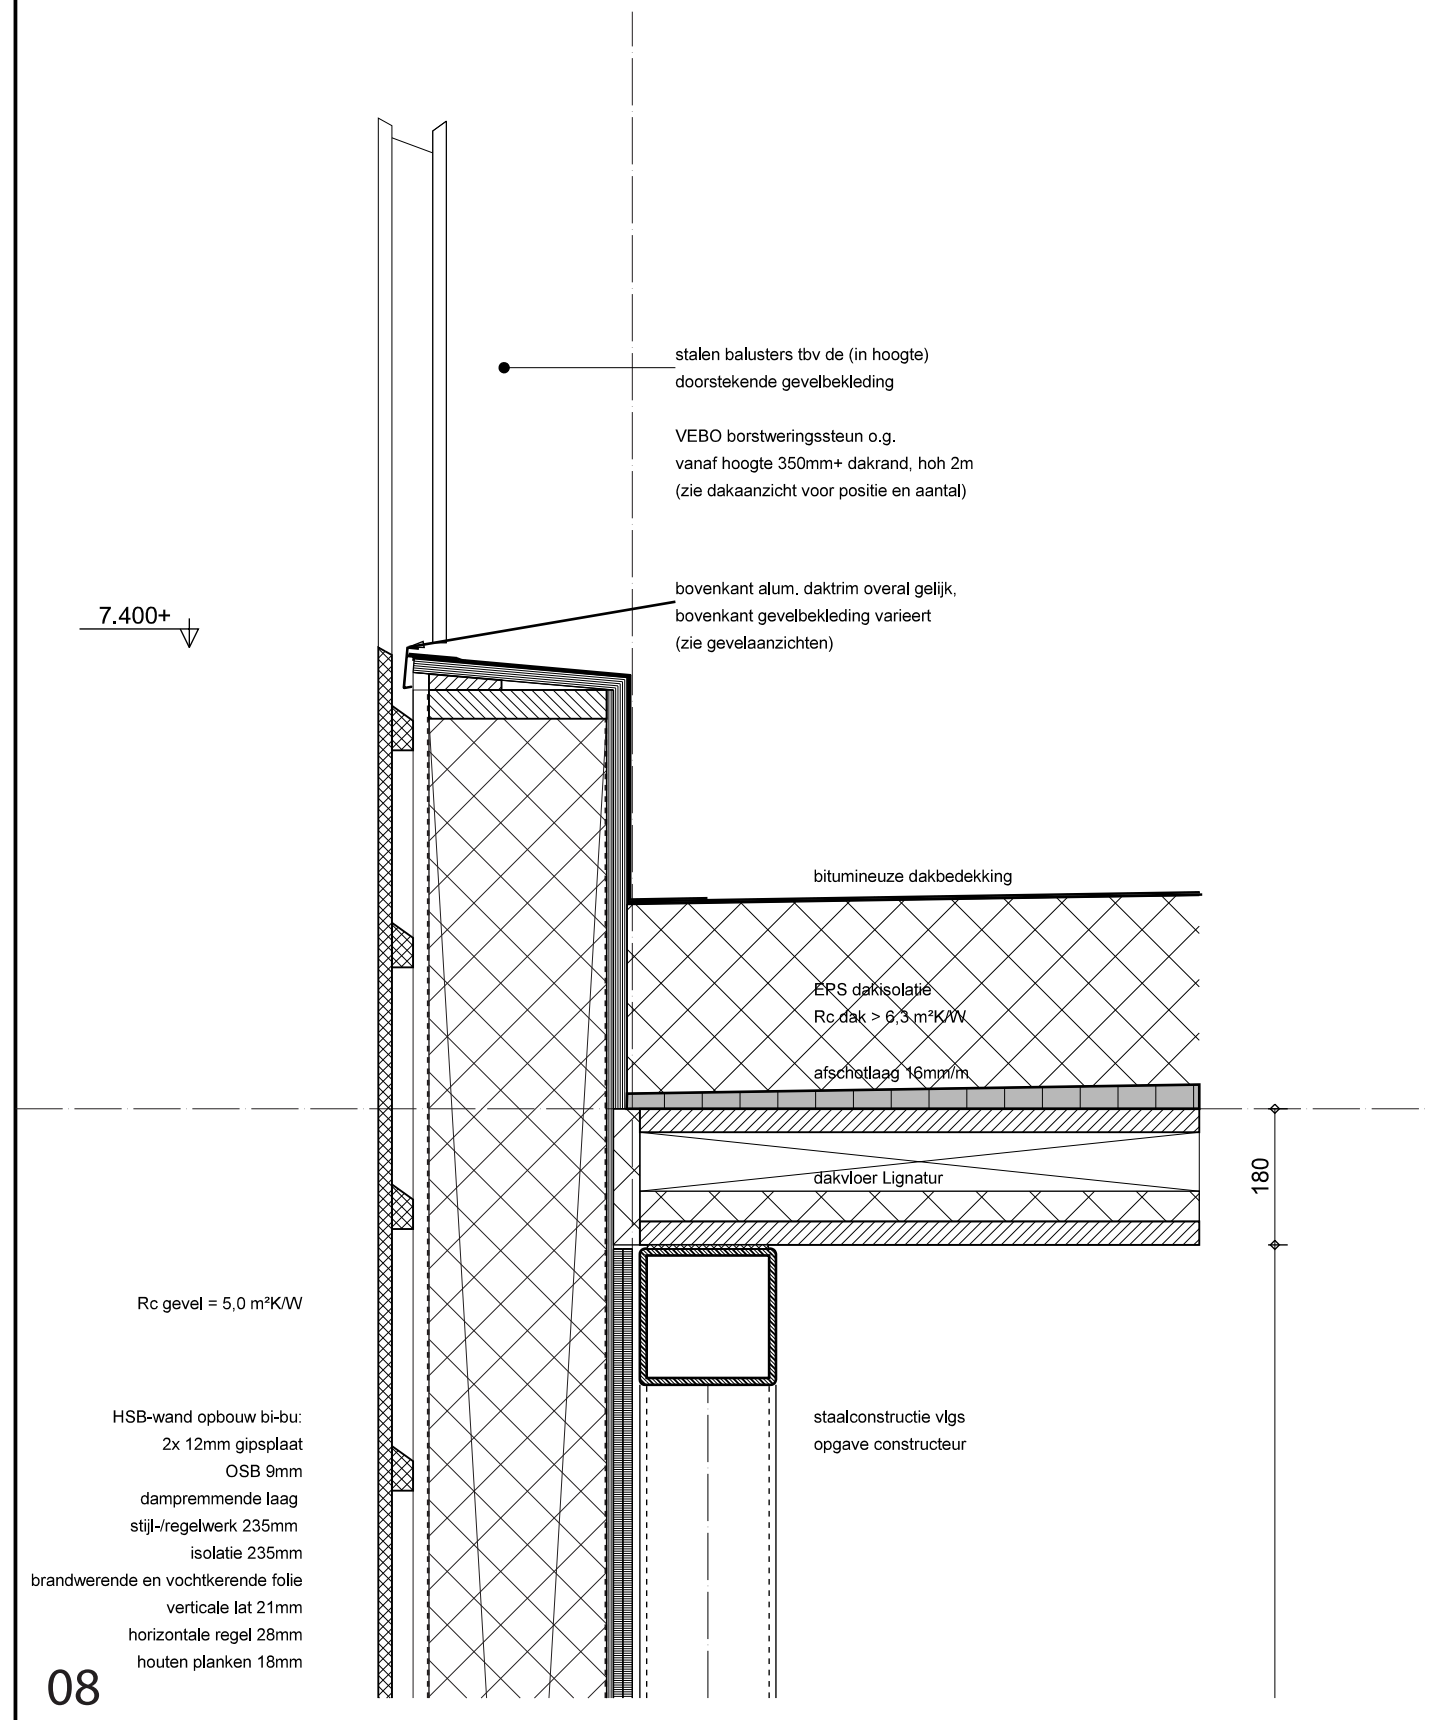


09

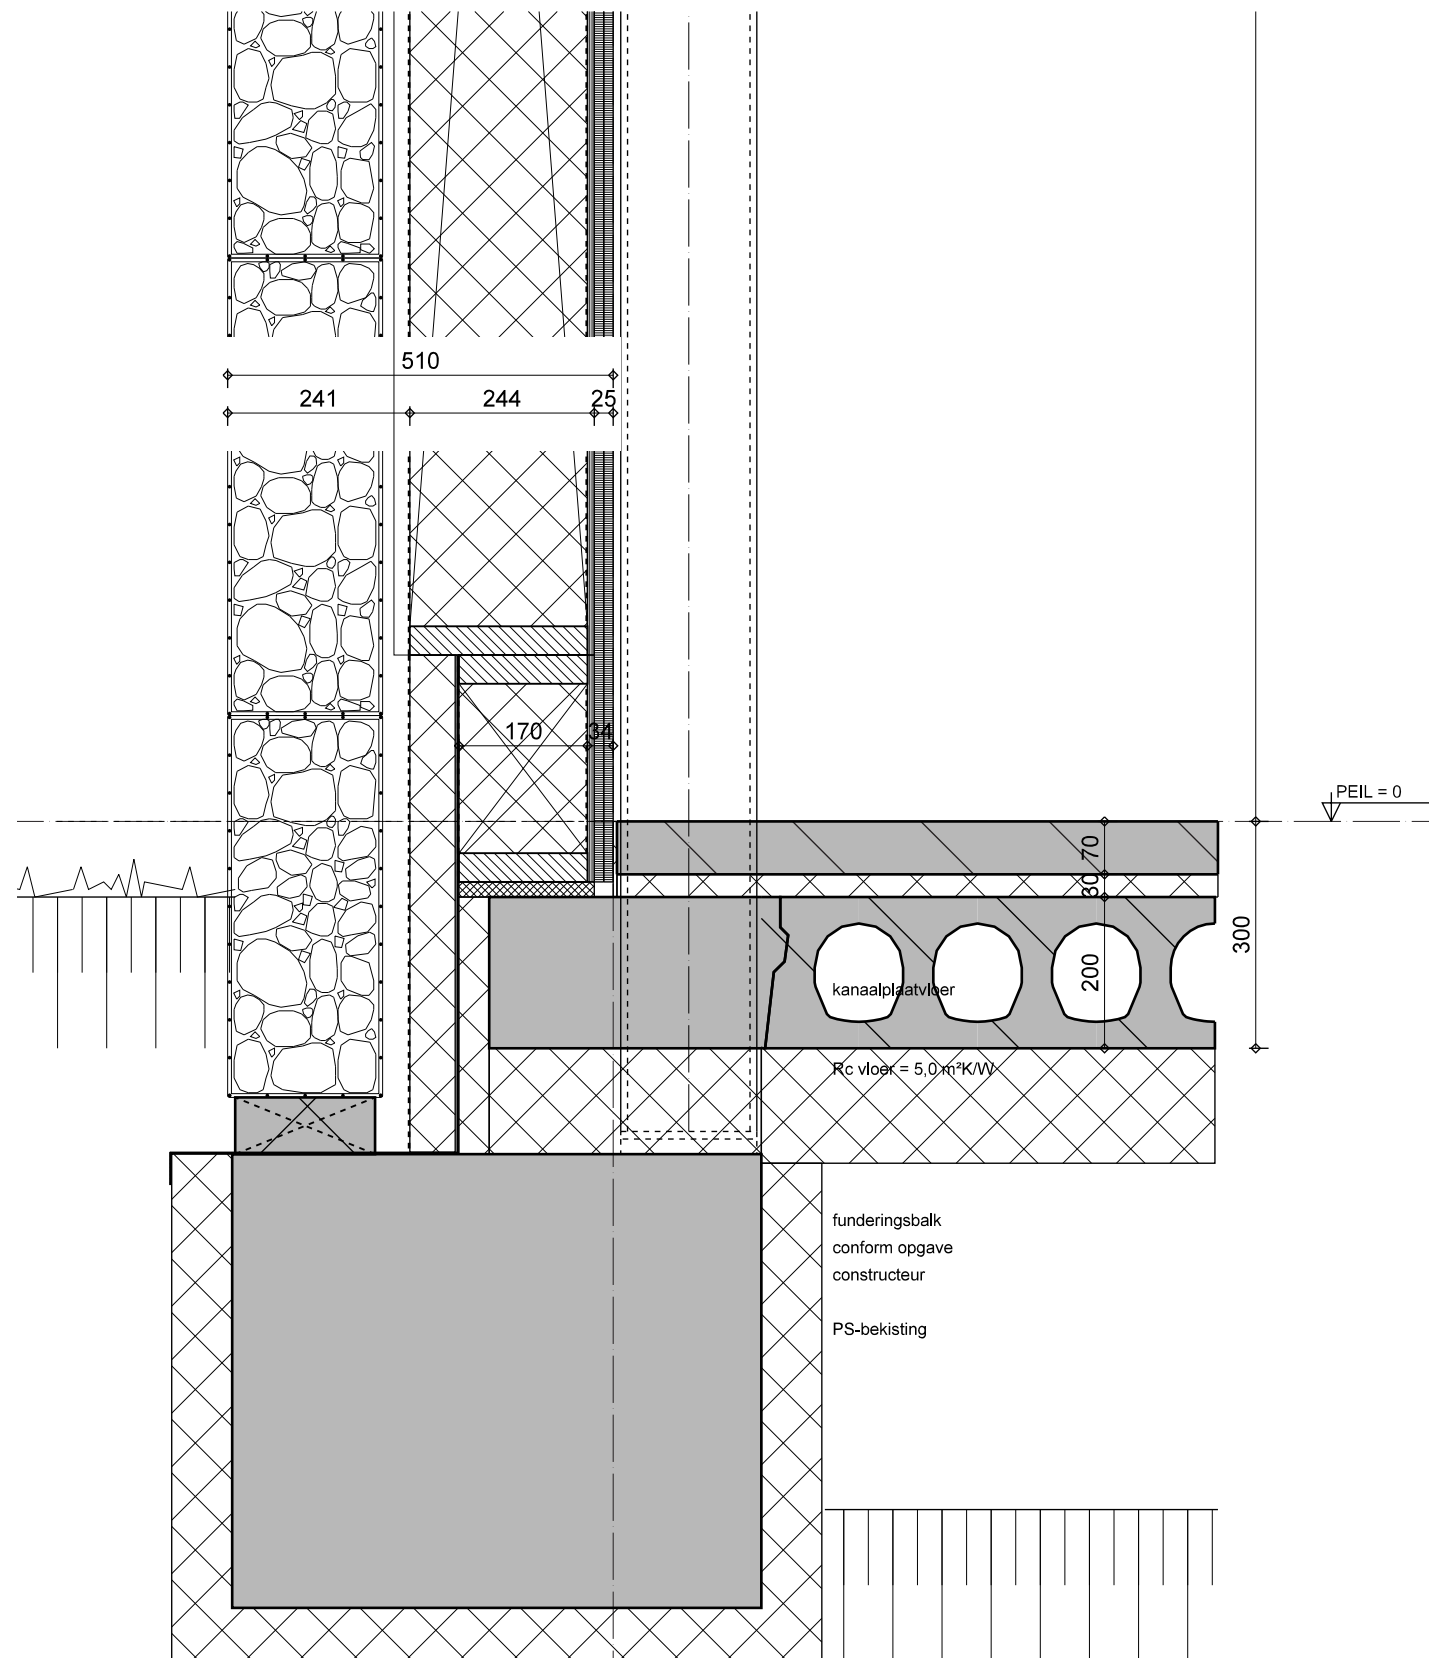


10

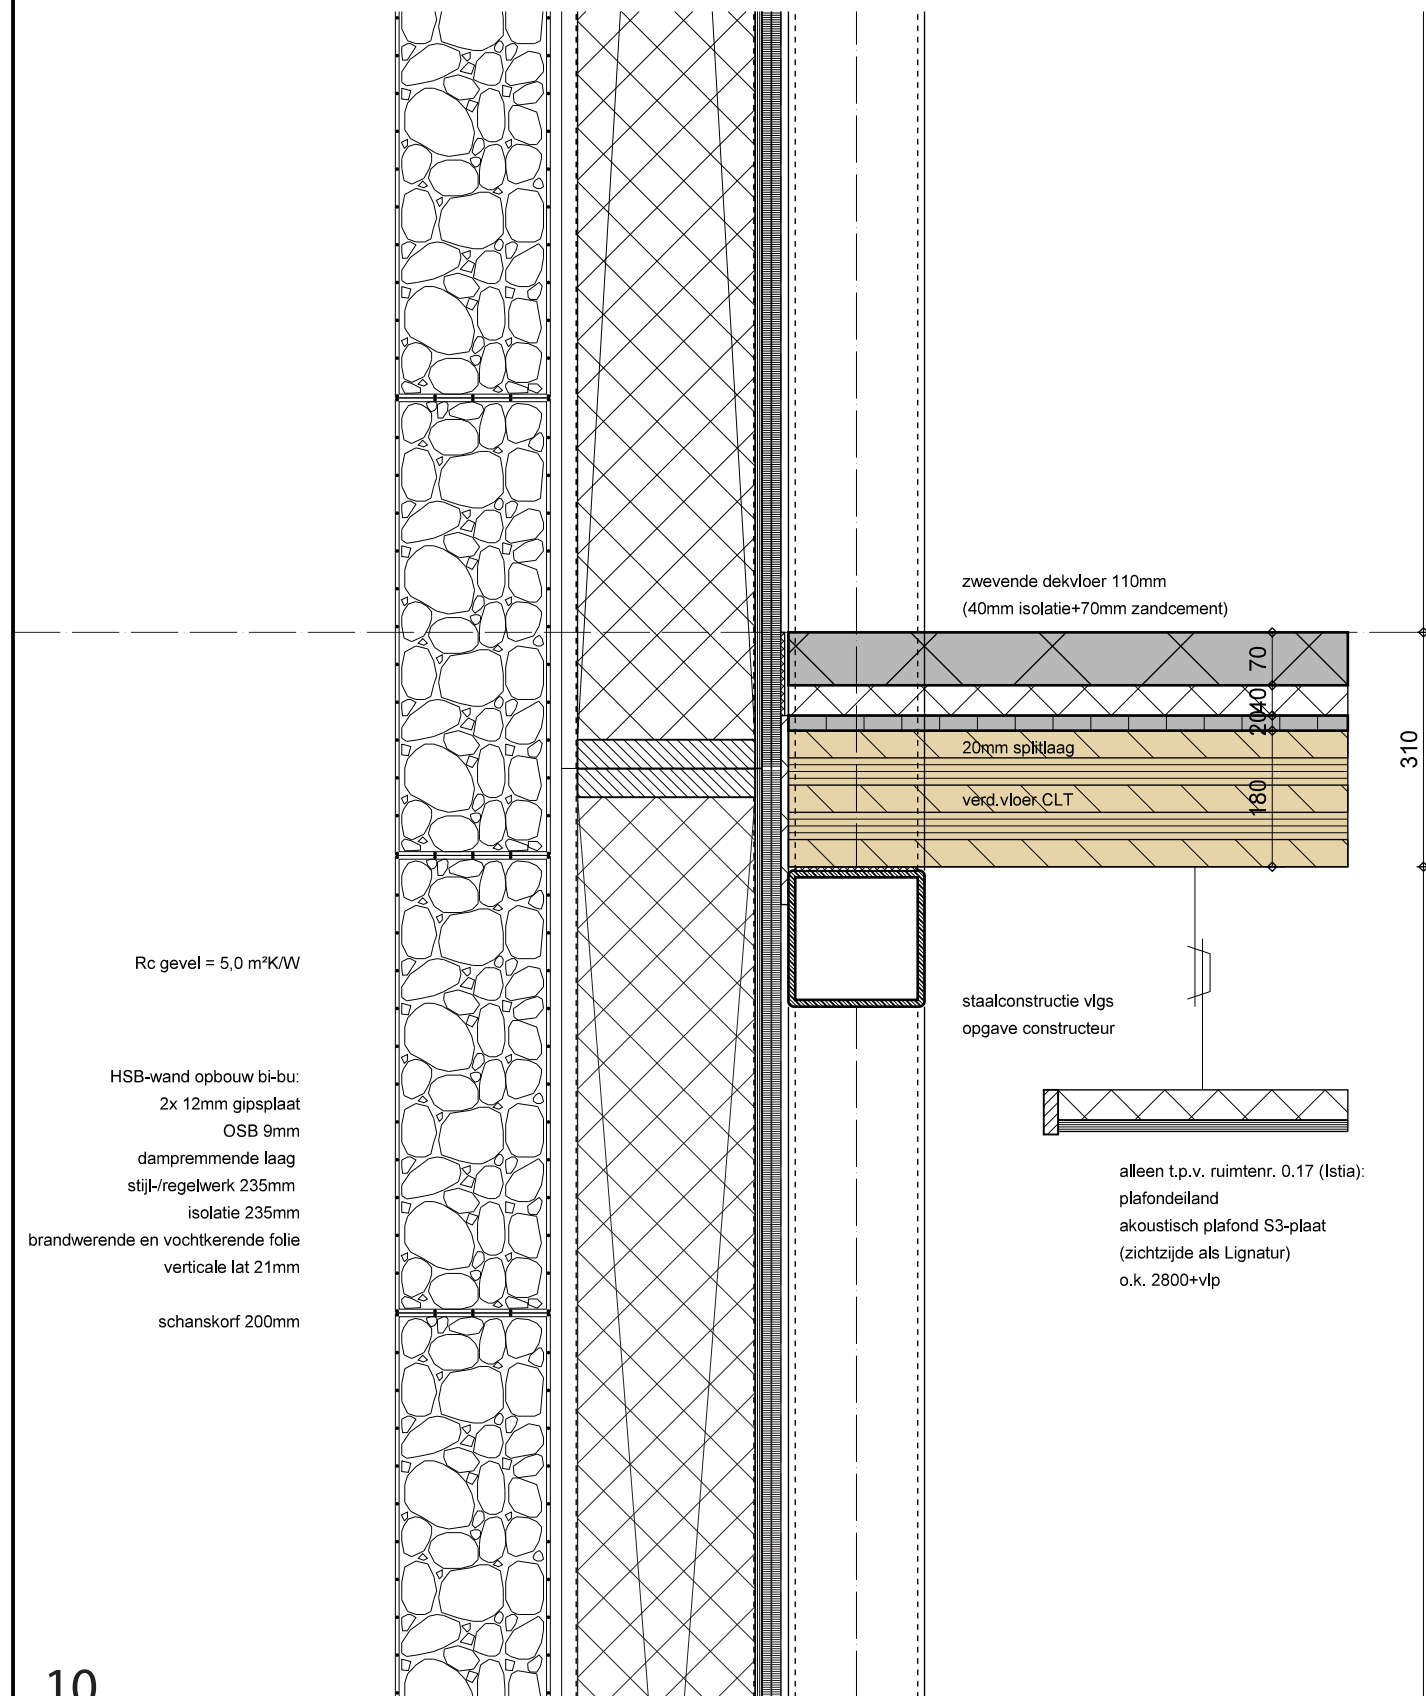


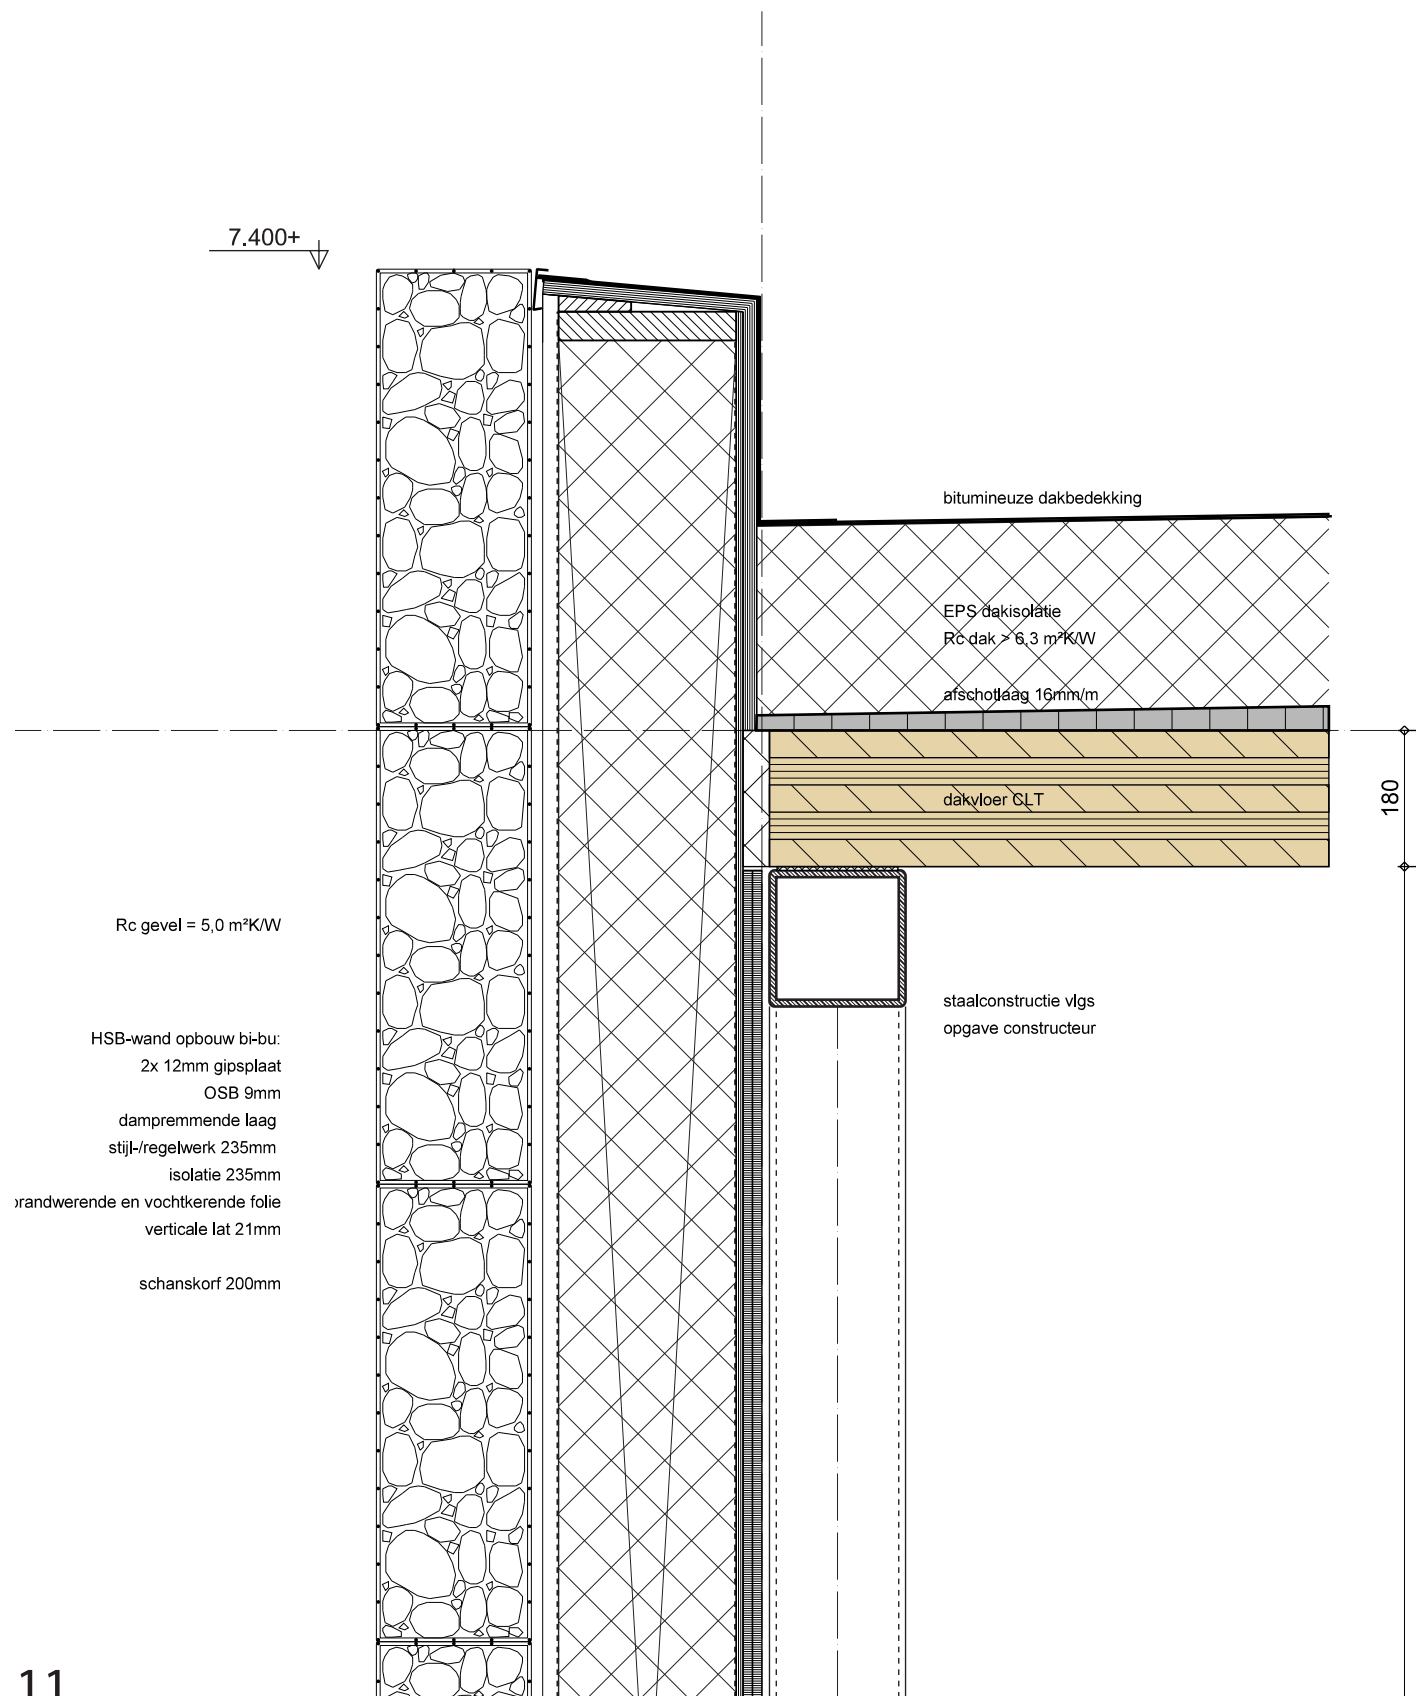

11

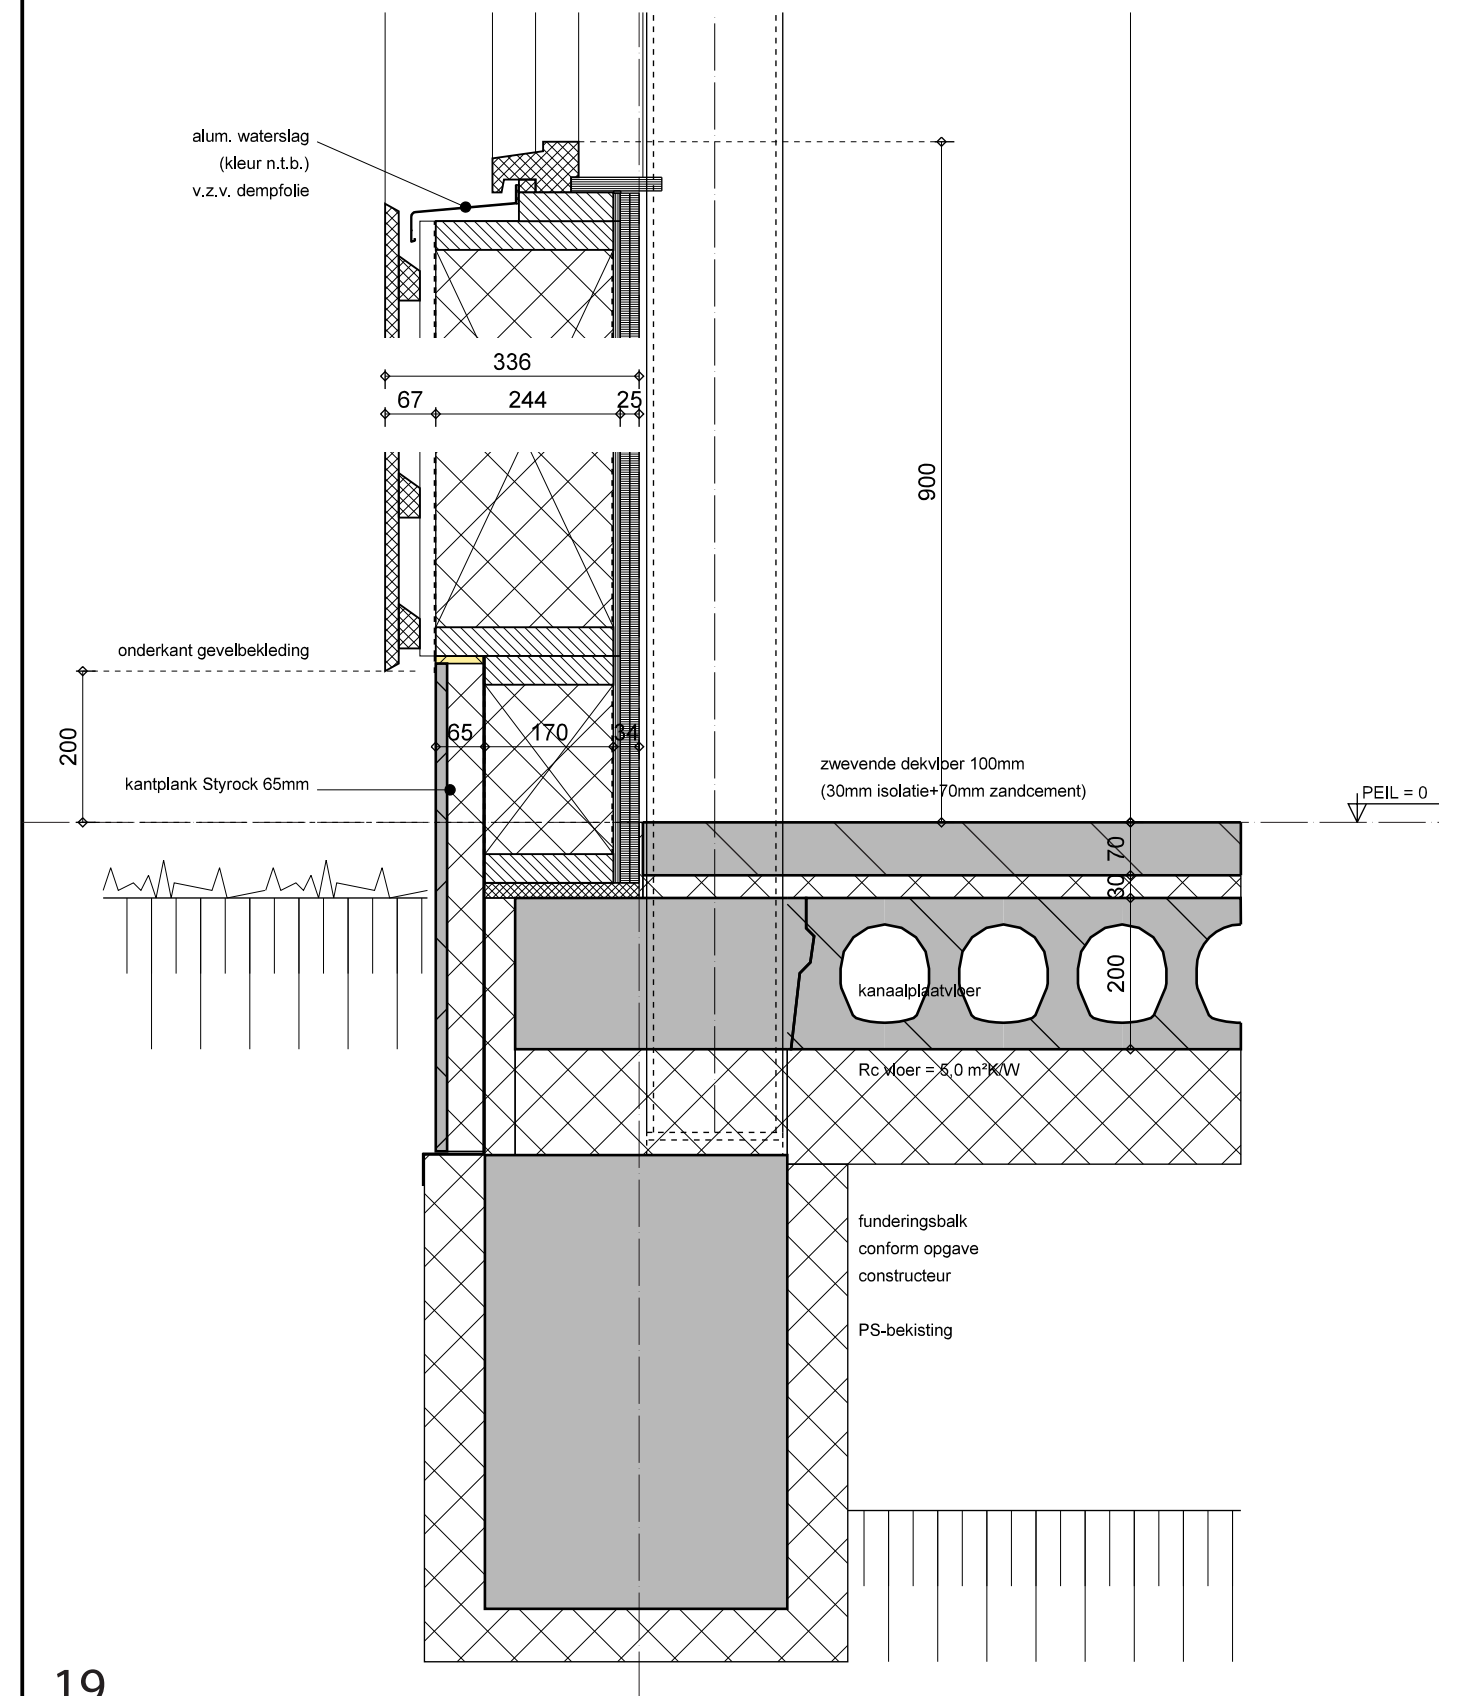

19

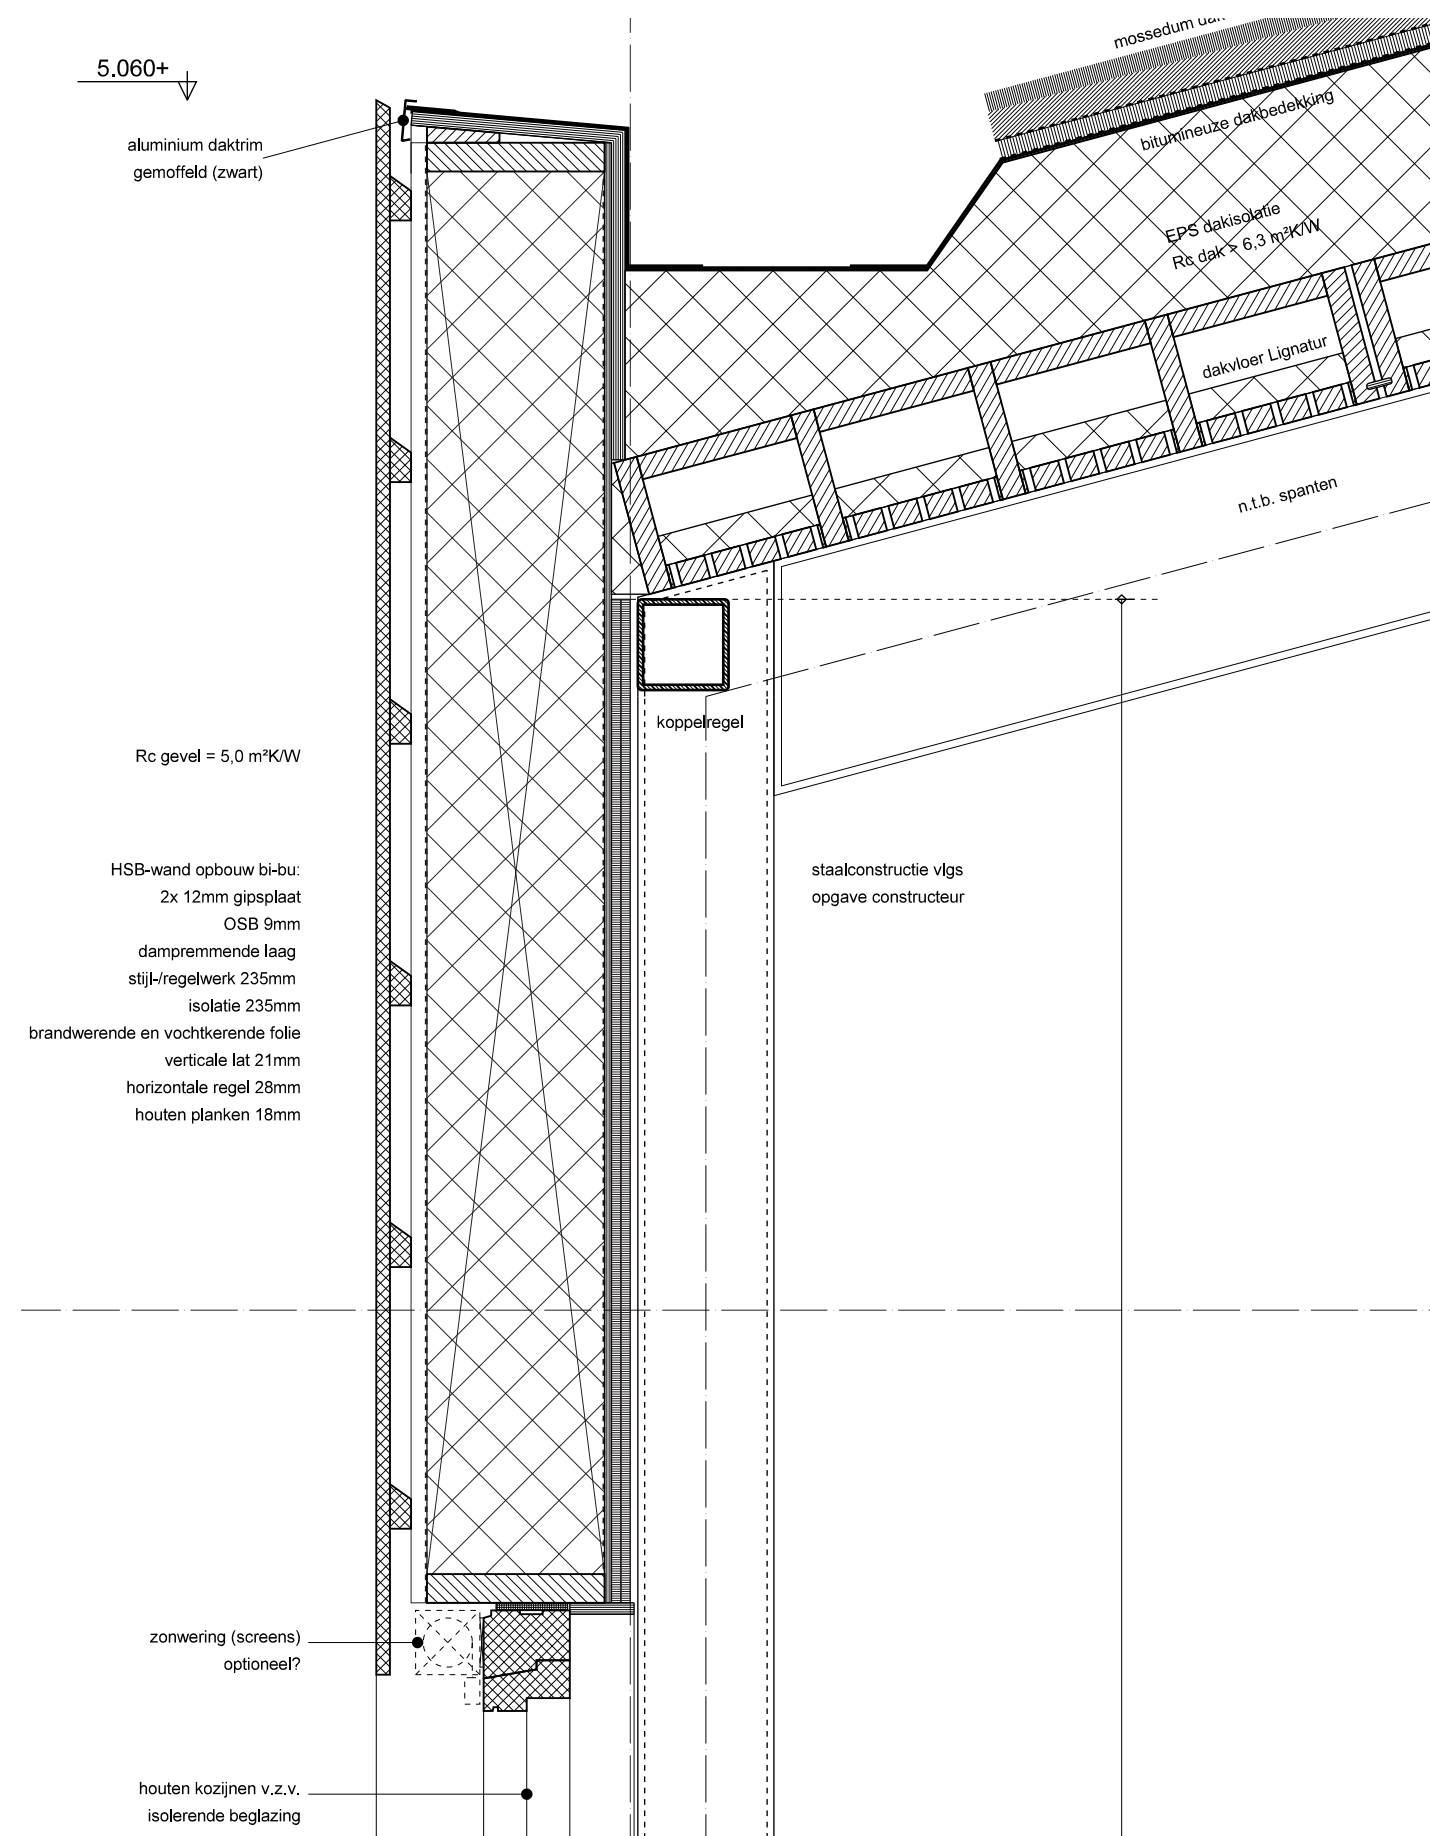



Een herkenbaar gebouw

colofon

© **schaap en sturm architecten**

Roosendaal, 29 januari 2025

ir. Tjitse Schaap

ir. Anne Schaap

ing. Jack de Rooij

Djely Bus



schaap en sturm architecten

brugstraat 84

4701 LL roosendaal

telefoon 0165 - 536352

www.schaapsturm.nl

info@schaapsturm.nl

