

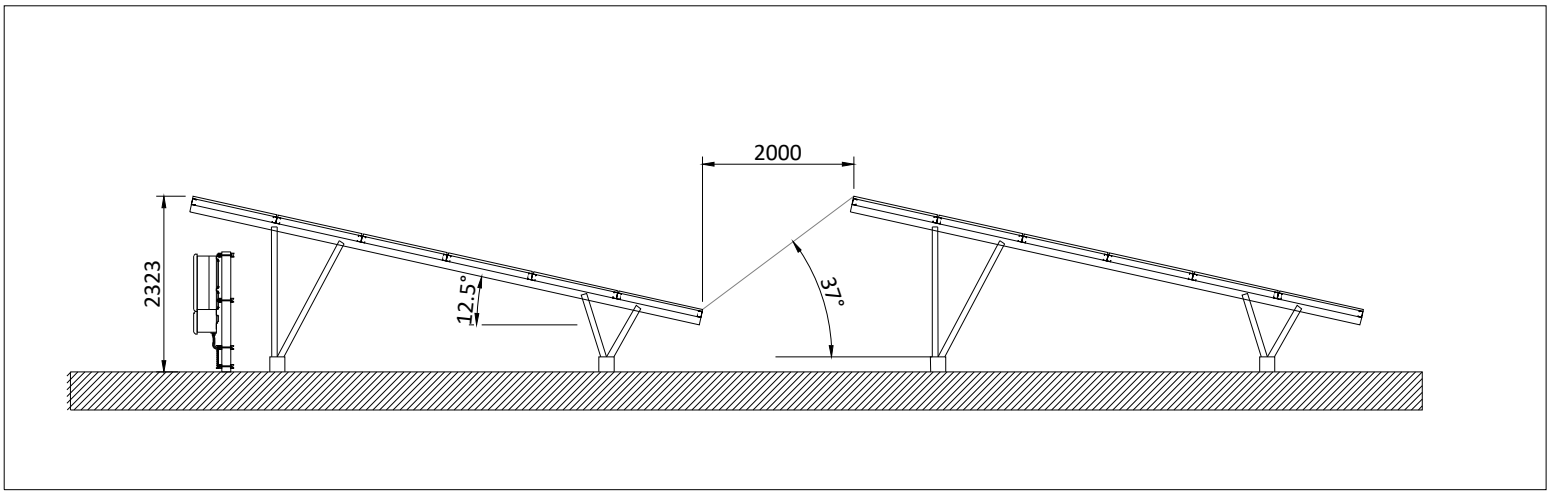
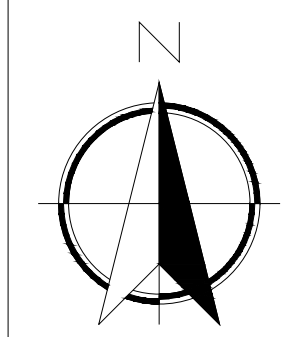


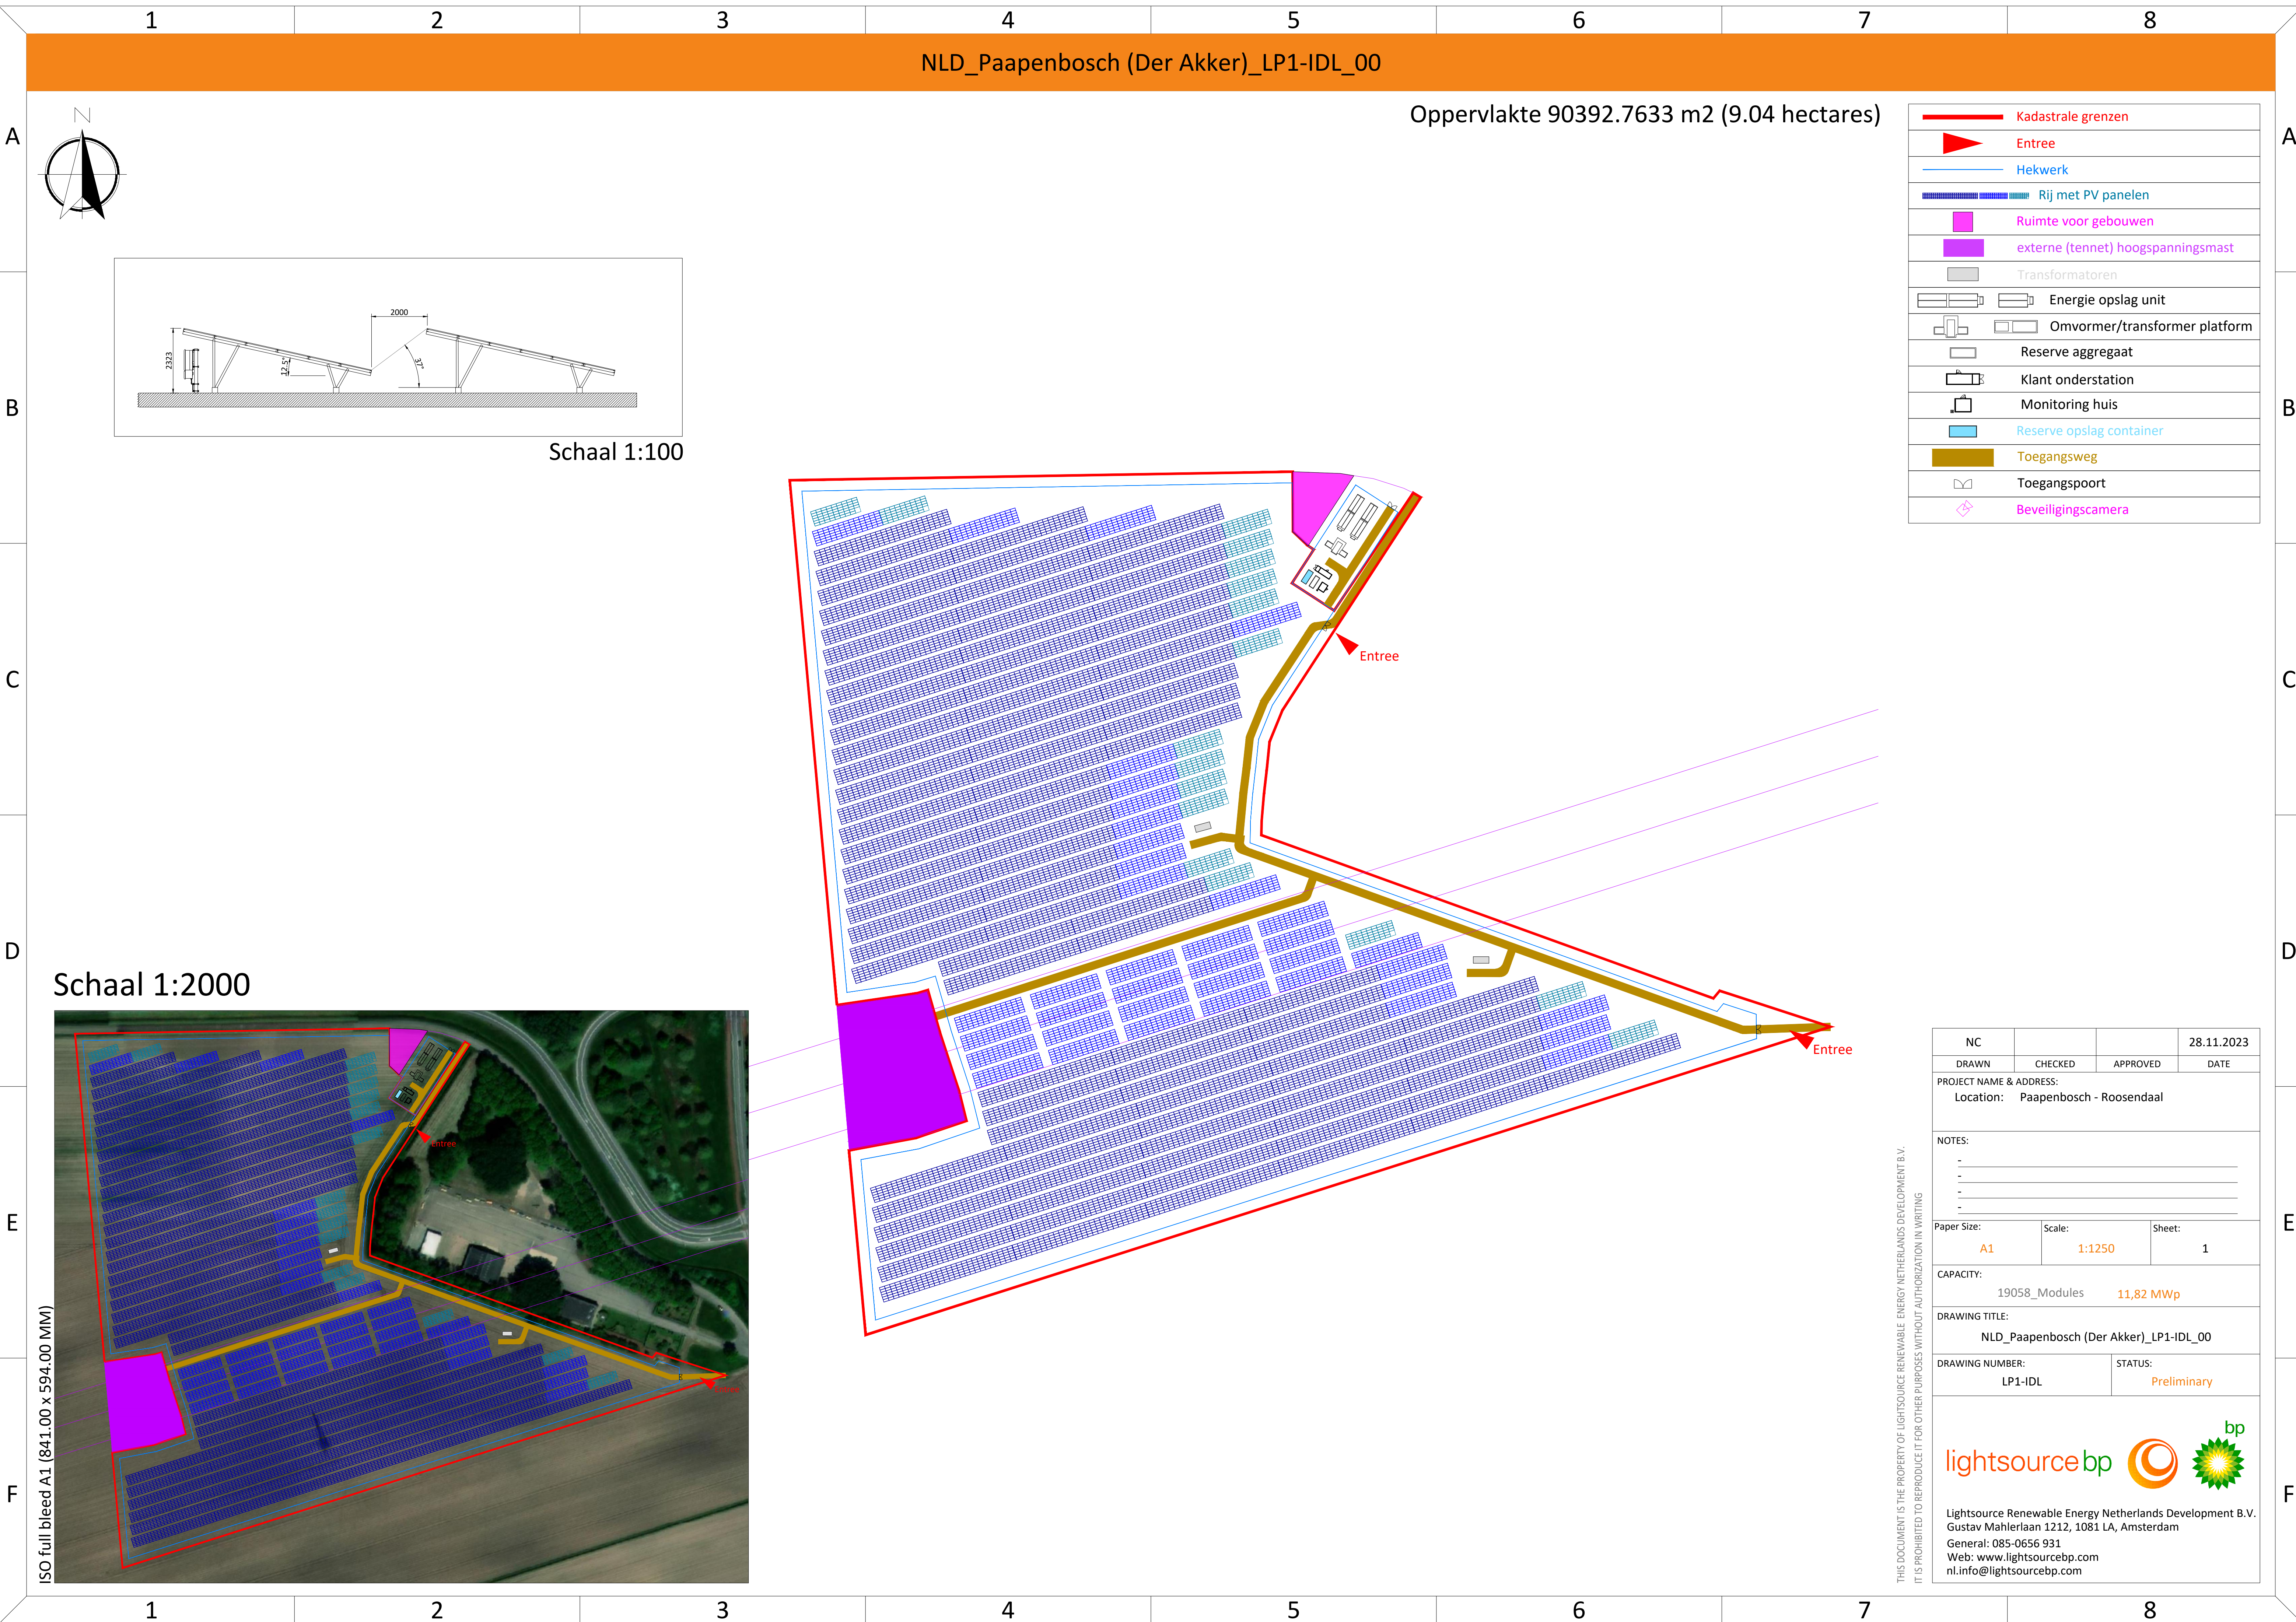

Schaal 1:100

Schaal 1:2000

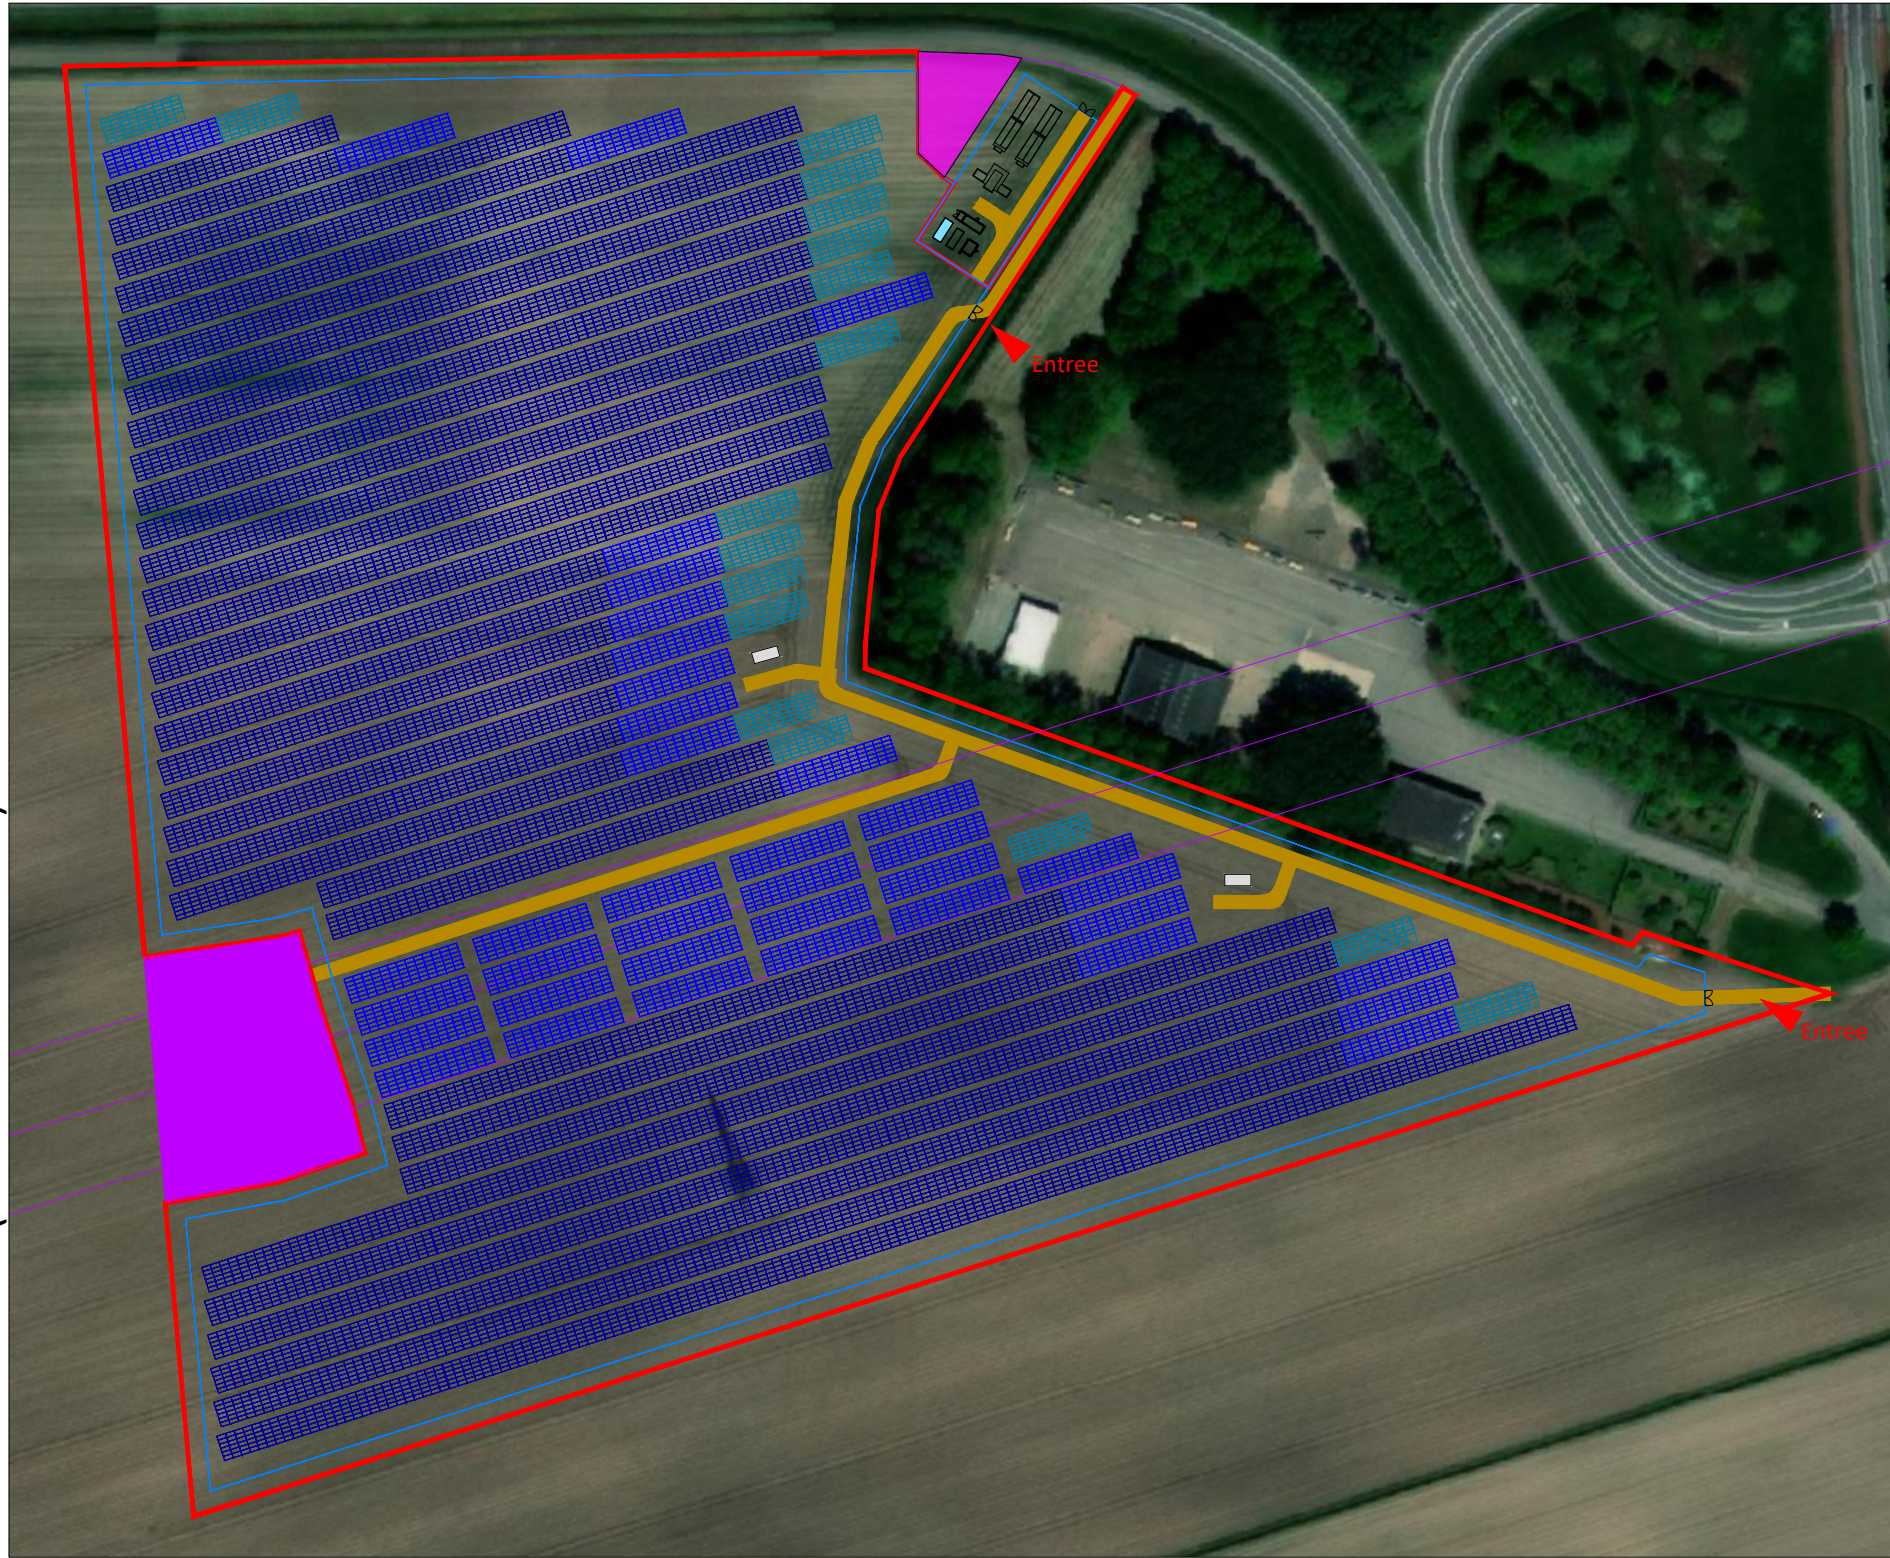

	Kadastrale grenzen
	Entree
	Hekwerk
	Rij met PV panelen
	Ruimte voor gebouwen
	externe (tennet) hoogspanningsmast
	Transformatoren
	Energie opslag unit
	Omvormer/transformer platform
	Reserve aggregaat
	Klant onderstation
	Monitoring huis
	Reserve opslag container
	Toegangsweg
	Toegangspoort
	Beveiligingscamera

NC		28.11.2023	
DRAWN	CHECKED	APPROVED	DATE
PROJECT NAME & ADDRESS: Location: Paapenbosch - Roosendaal			
NOTES: - - - - -			
Paper Size: A1	Scale: 1:1250	Sheet: 1	
CAPACITY: 19058_Modules 11,82 MWp			
DRAWING TITLE: NLD_Paapenbosch (Der Akker)_LP1-IDL_00			
DRAWING NUMBER: LP1-IDL		STATUS: Preliminary	
lightsourcebp  Lightsource Renewable Energy Netherlands Development B.V. Gustav Mahlerlaan 1212, 1081 LA, Amsterdam General: 085-0656 931 Web: www.lightsourcebp.com nl.info@lightsourcebp.com			

THIS DOCUMENT IS THE PROPERTY OF LIGHTSOURCE RENEWABLE ENERGY NETHERLANDS DEVELOPMENT B.V.
IT IS PROHIBITED TO REPRODUCE IT FOR OTHER PURPOSES WITHOUT AUTHORIZATION IN WRITING